

		<p>STUDIO TECNICO DI PROGETTAZIONE Geom. BONDI GIANNI Via Berra n° 11 - 44021 Codigoro (FE) - Tel. e fax 0539/714613 - E-mail: bondi.gianni@libero.it</p>			
<div>COMUNE di CODIGORO Provincia di Ferrara</div>					
<div>COSTRUZIONE DI FABBRICATO AD USO MAGAZZINO CAPRILE DI CODIGORO, VIA LOC. CAPRILE CENTRO 6</div>					
PROPRIETÀ: F.LLI BENAZZI srl					
PAG. 4 L1		LAYOUT PERCORSI INTERNI			
Scala 1:100		DATA FEBBRAIO 2020			
IL PROGETTISTA firmato digitalmente Ferra _____ Tirato _____					
SI RISERVA AI TERMINI NORMATIVI LA PROPRIETÀ DEL PRESENTE ELABORATO GRAFICO					

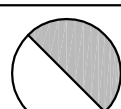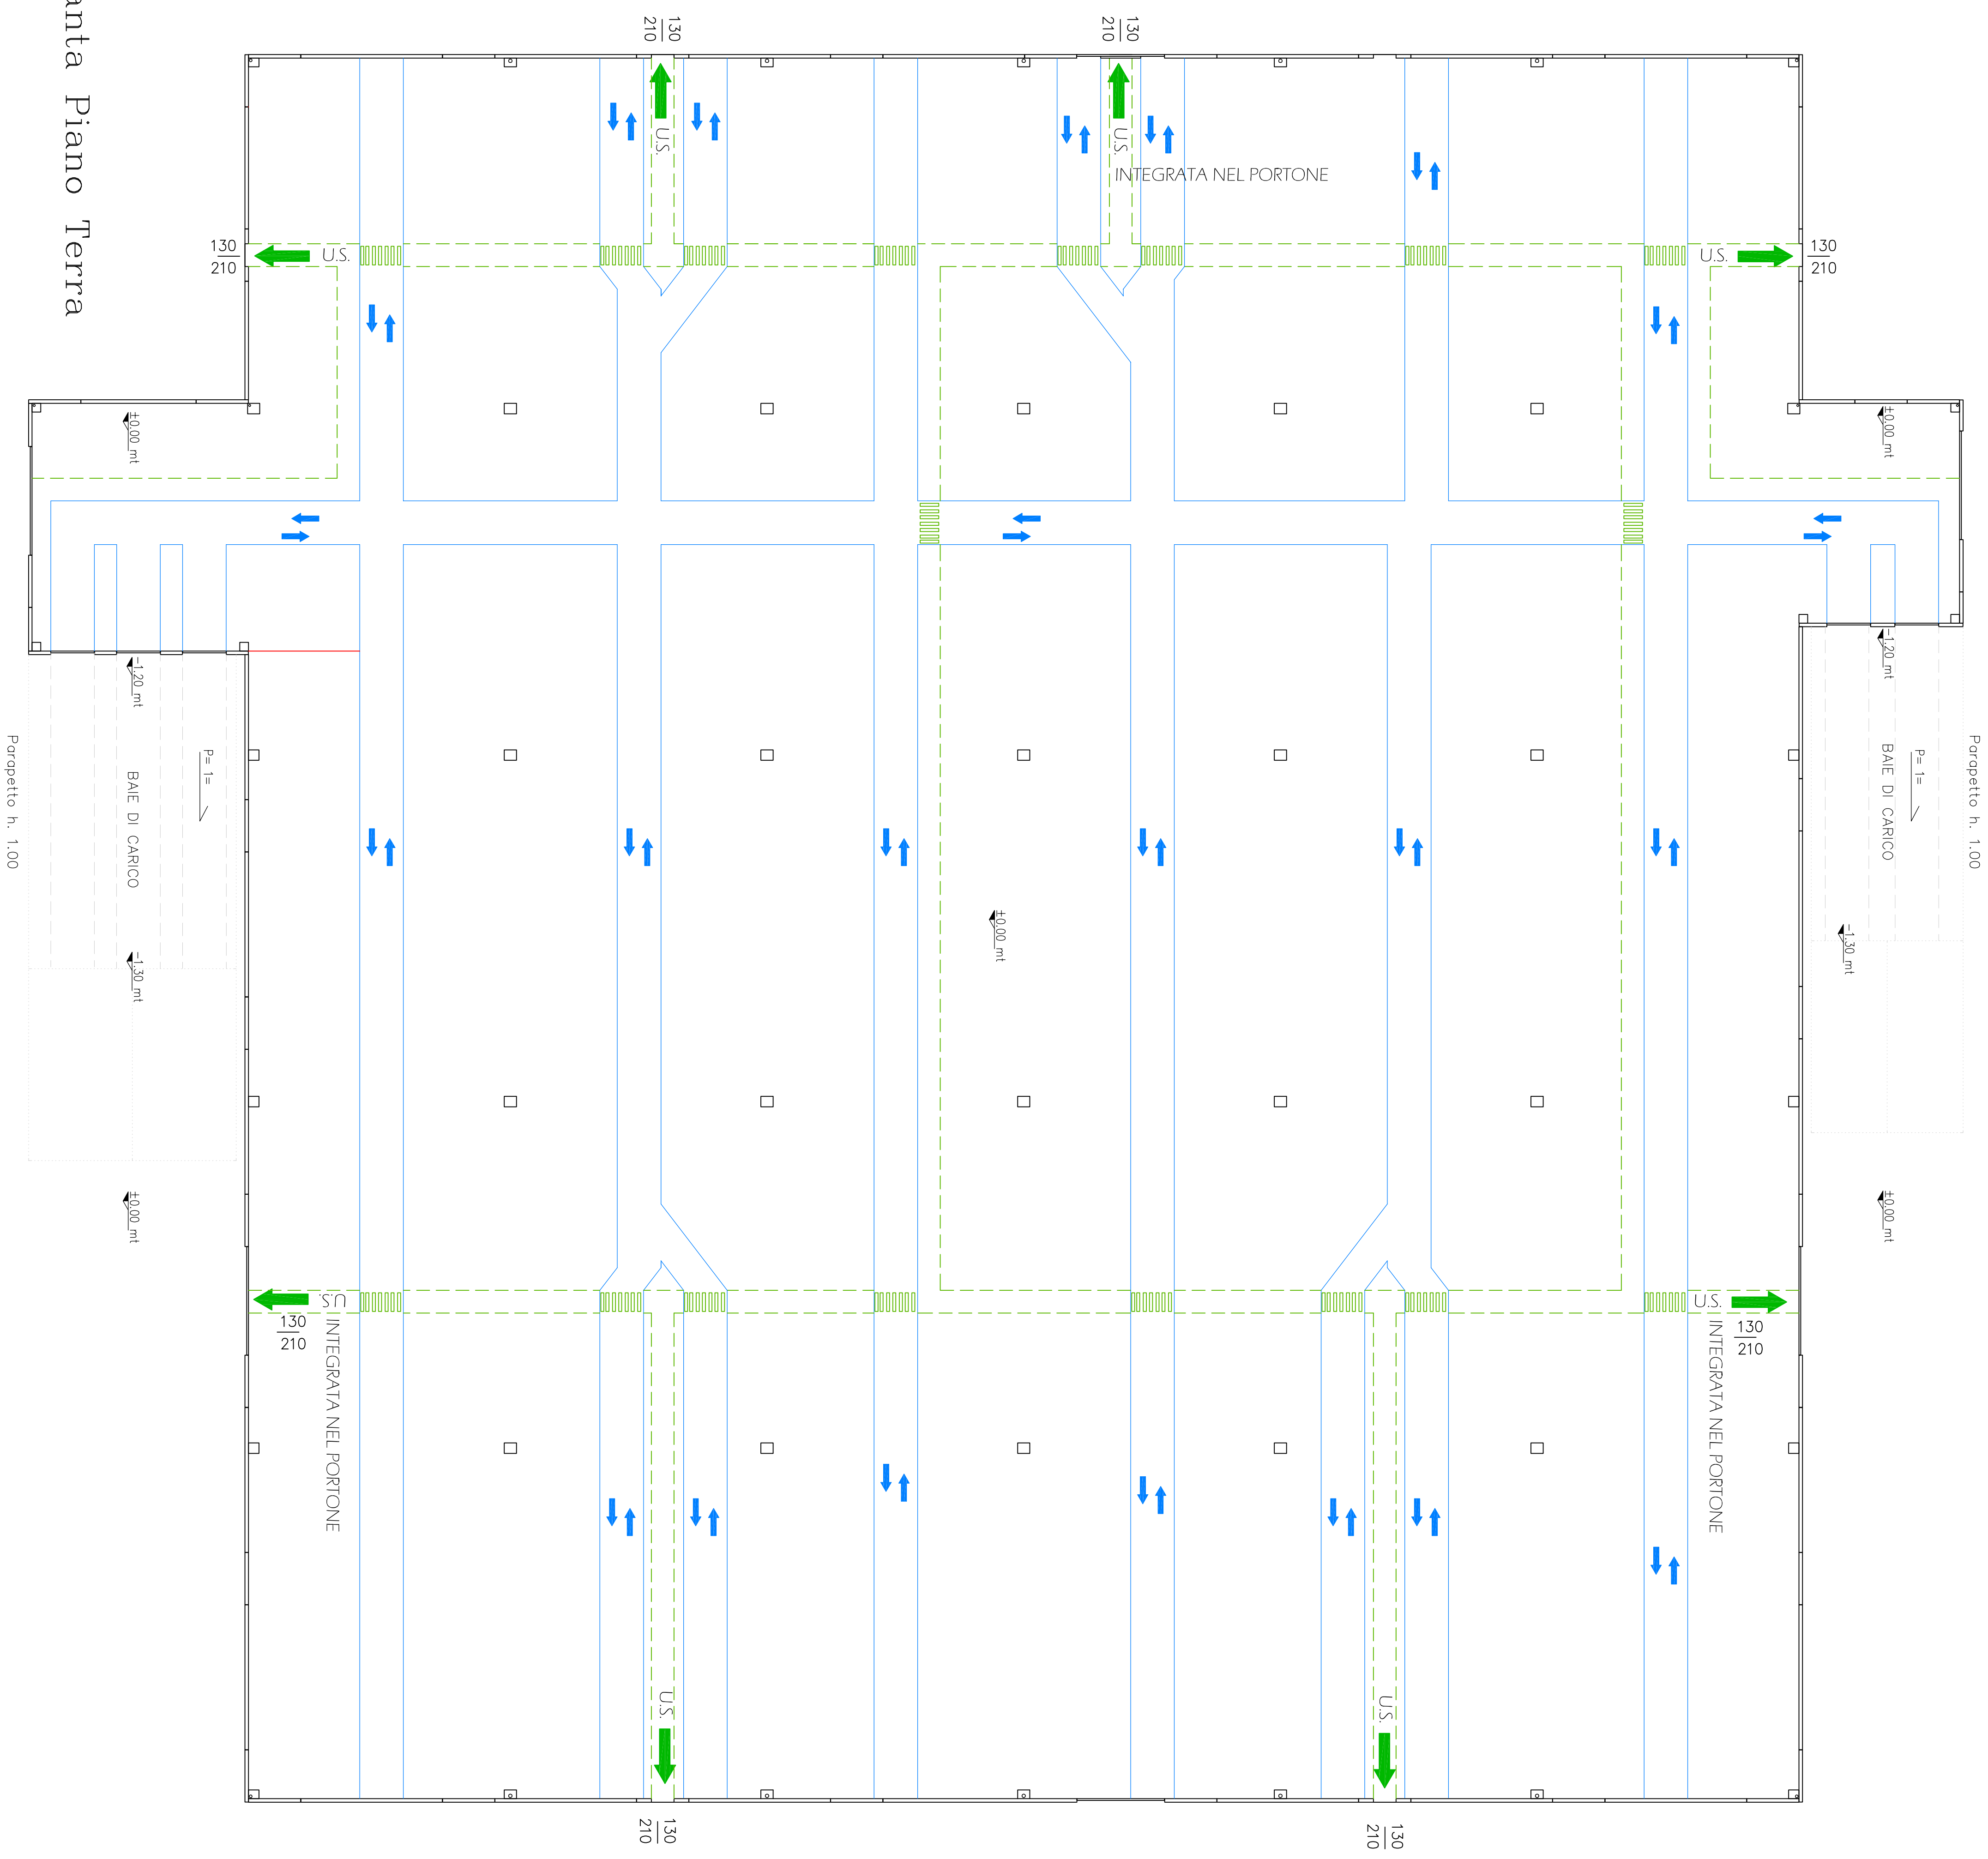

Pianta Piano Terra