




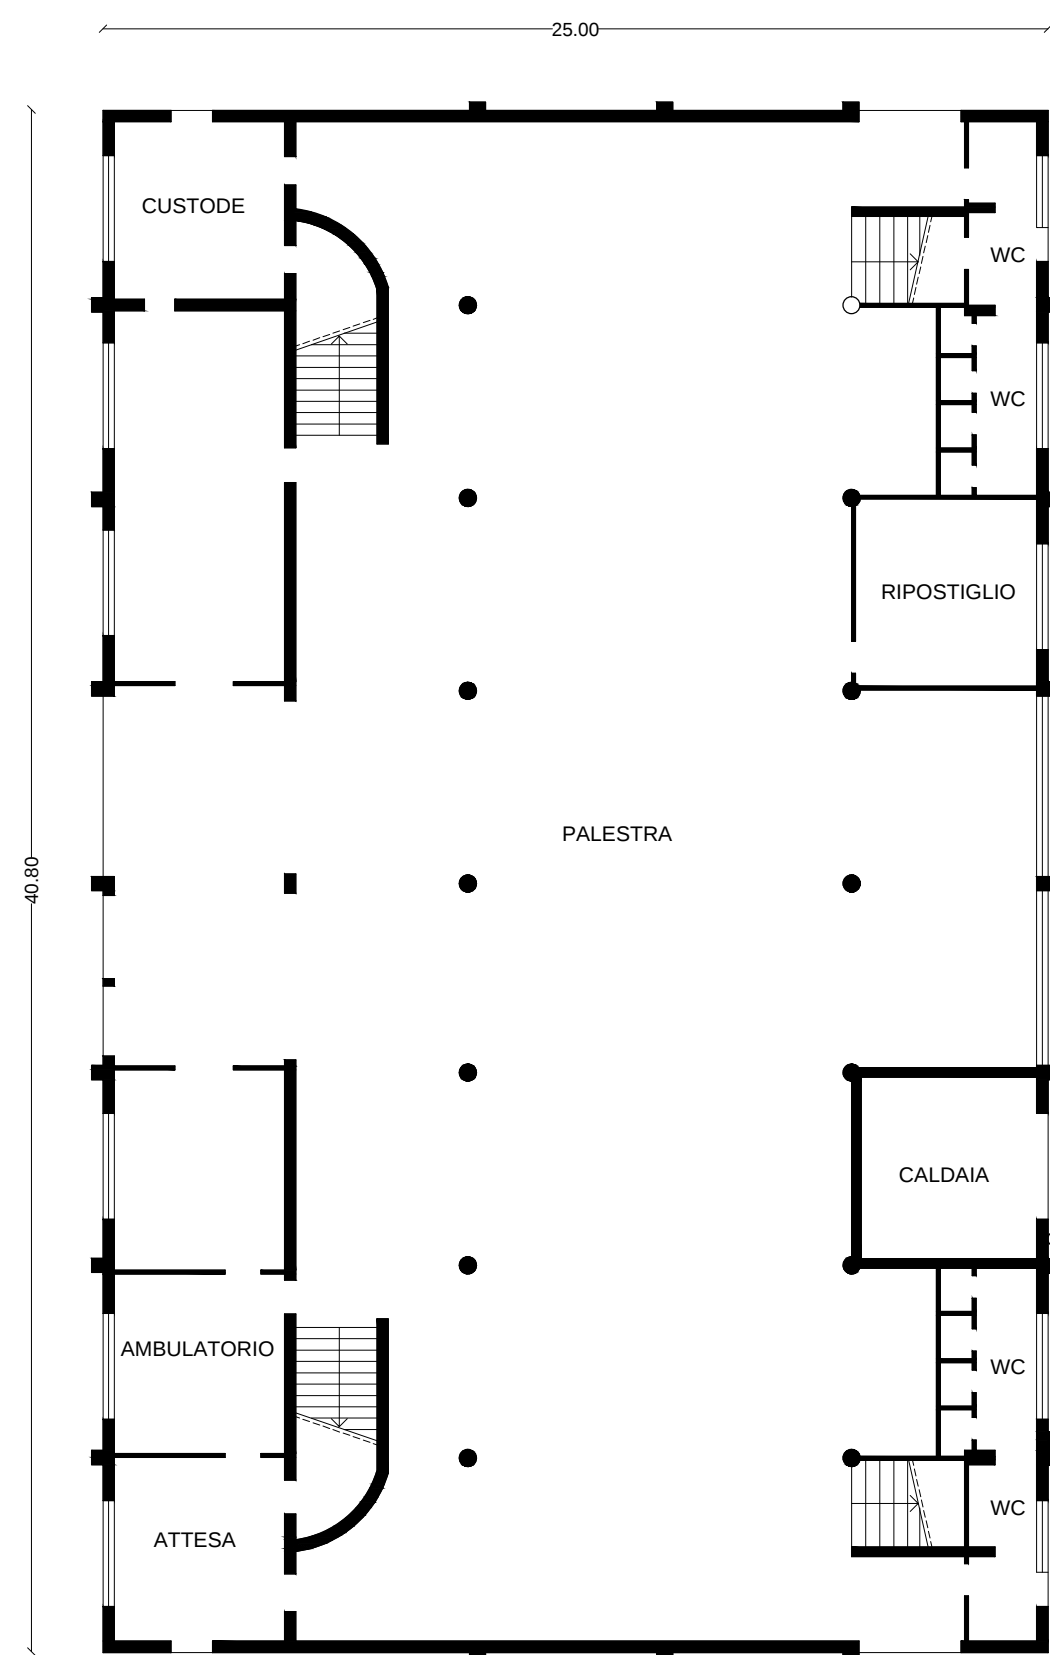

PIANTA PIANO TERRA Scala 1.200

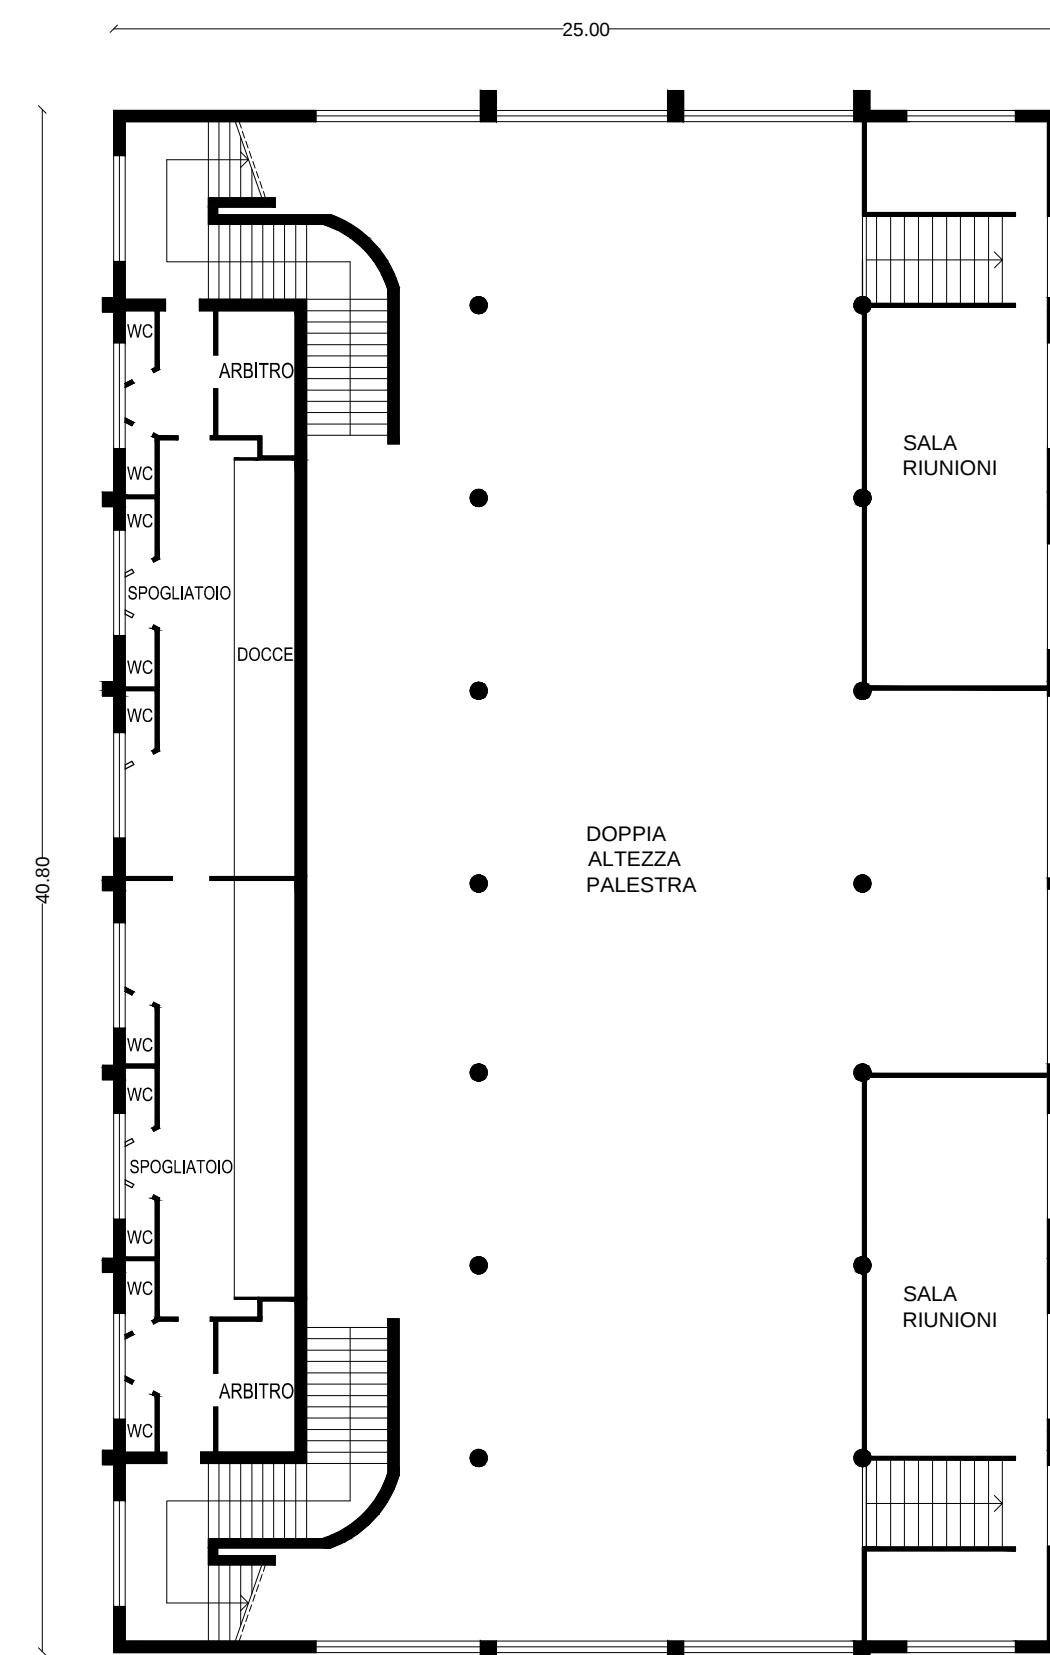

PIANTA PIANO PRIMO Scala 1.200

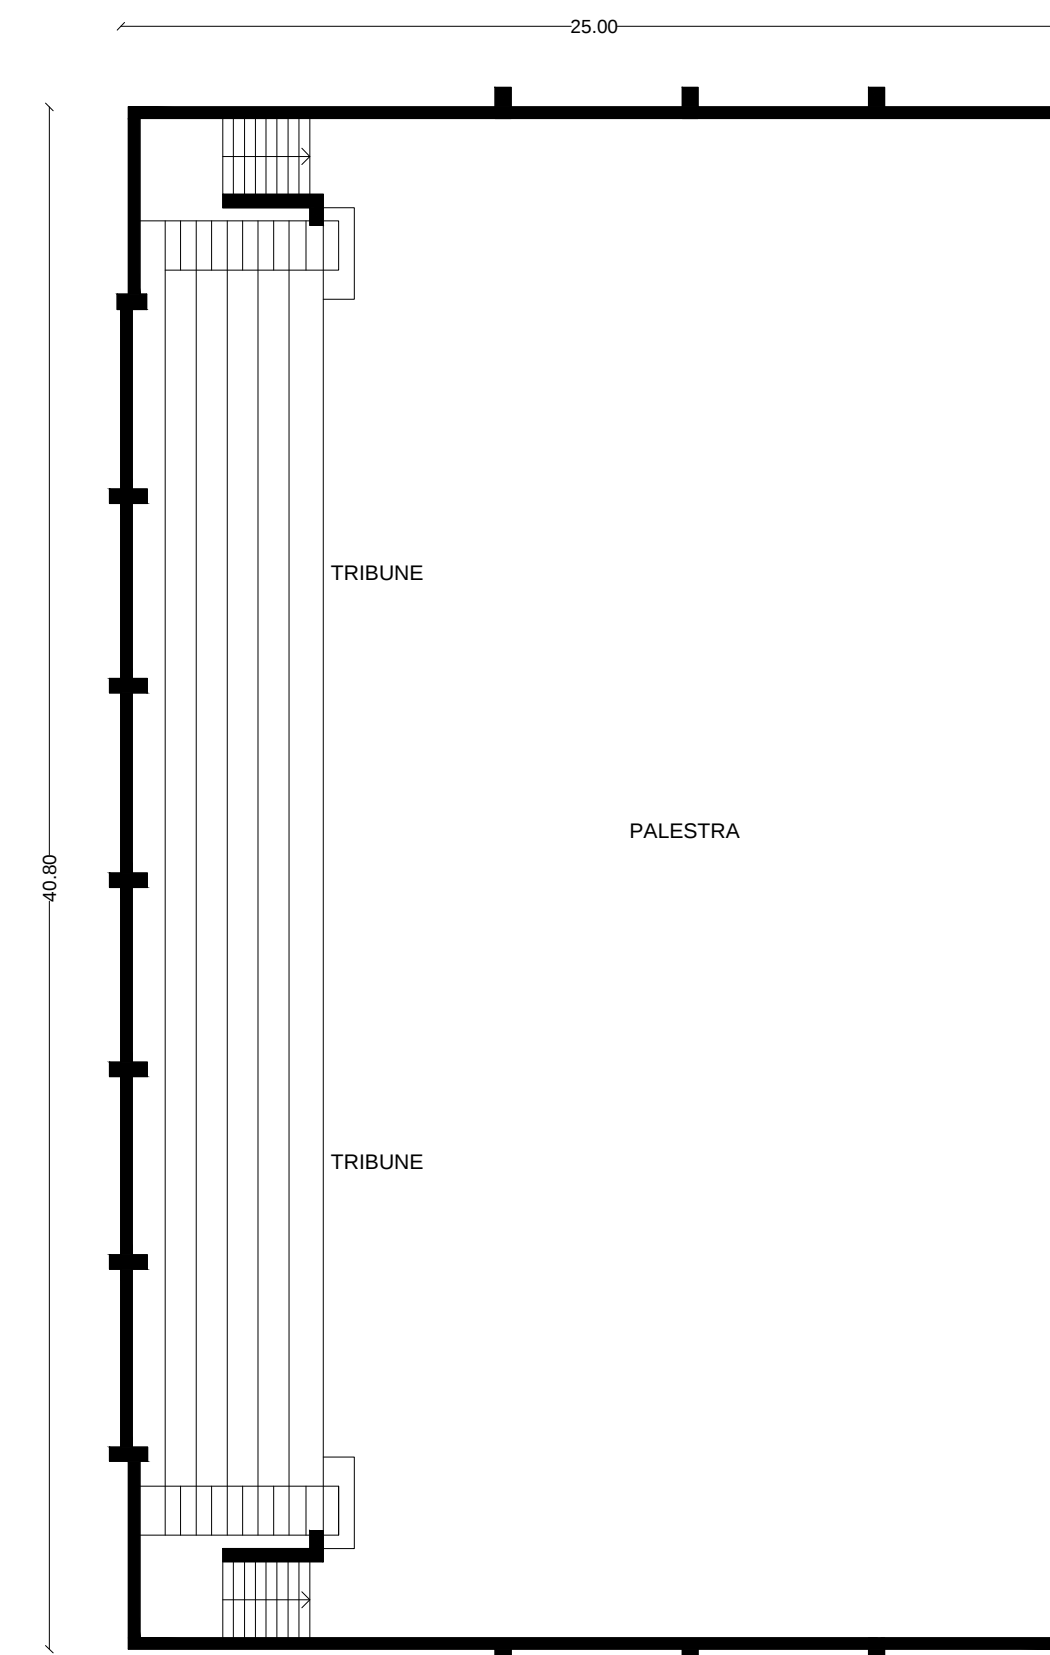


PIANTA PIANO SECONDO Scala 1.200



PIANTA COPERTURA Scala 1.200



PROSPETTO SUD OVEST Scala 1.200

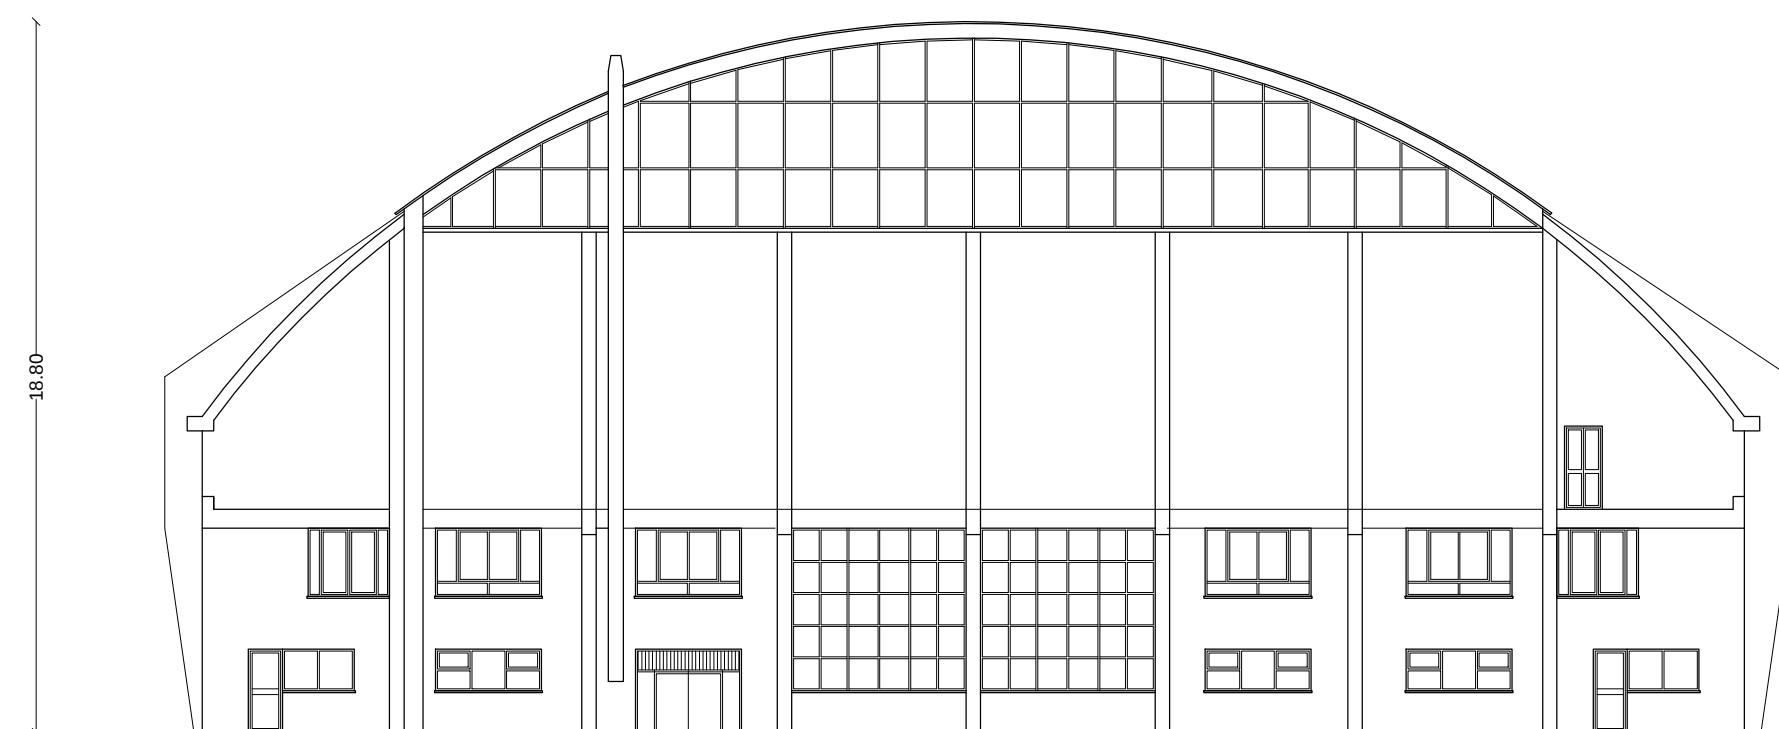

PROSPETTO NORD EST Scala 1.200



PROSPETTO SUD EST Scala 1.200



PROSPETTO NORD OVEST Scala 1.200



COMUNE DI
CODIGORO
PROVINCIA DI FERRARA



**PROGETTO PER LA REALIZZAZIONE DI
NUOVI IMPIANTI SPORTIVI E SPAZI
PUBBLICO - RICREATIVI IN CODIGORO**

Progetto Preliminare
Adeguamento alle osservazioni

PROGETTO ARCHITETTONICO

Arch. Sergio Vendrame

Arch. Emanuela Barro

Arch. Marco Munarin

PROGETTO URBANISTICO

Urb. Raffaele Gerometta

PRIME INDICAZIONI SICUREZZA

Ing. Lino Pollastri

COLLABORATORI

Arch. Matteo Zambon

Arch. Margherita Dal Vera

Dott. Massimiliano Mattiello

VISTO:

Direttore Tecnico

Arch. Mario Zuccotti

R.U.P.

Arch. Alessandro Ghirardini

STATO ATTUALE
PIANTE E PROSPETTI PALESTRA ESISTENTE

DATA: Dicembre 2015

SCALA: 1:200

REVISIONE:

Percorso file

TAV.

4



MATE Soc. Coop.va
C.F./P.IVA 03419611203
pec mateng@legalmail.it
mateng@mateng.it

Sede legale e operativa
Via S. Felice 21
40122 Bologna (BO)
T +39 051 29 12 911
F +39 051 23 97 14

Sede operativa:
Via Treviso 18
31020 S. Vendemiano (TV)
T +39 0438 41 24 33
F +39 0438 42 90 00