

STUDIO TECNICO DI PROGETTAZIONE
Geom. BONDI GIOVANNI
Tel. e fax 0537/74013 - Email bondi@studioferrara.it

COMUNE di CODIGORO
Provincia di Ferrara

COSTRUZIONE DI FABBRICATO AD USO MAGAZZINO
CAPRILE DI CODIGORO, VIA LOC. CAPRILE CENTRO 6



PROPRIETÀ: F.LLI BENNAZZI Srl

TAVOLA 17
Pianta

SCALA 1:100 DATA APRILE 2020

IL PROGETTISTA
firmato digitalmente
Firma
Timbro

SI RISERVA AI TERMINI NORMATIVI LA PROPRIETÀ DEL PRESENTE ELABORATO GRAFICO.

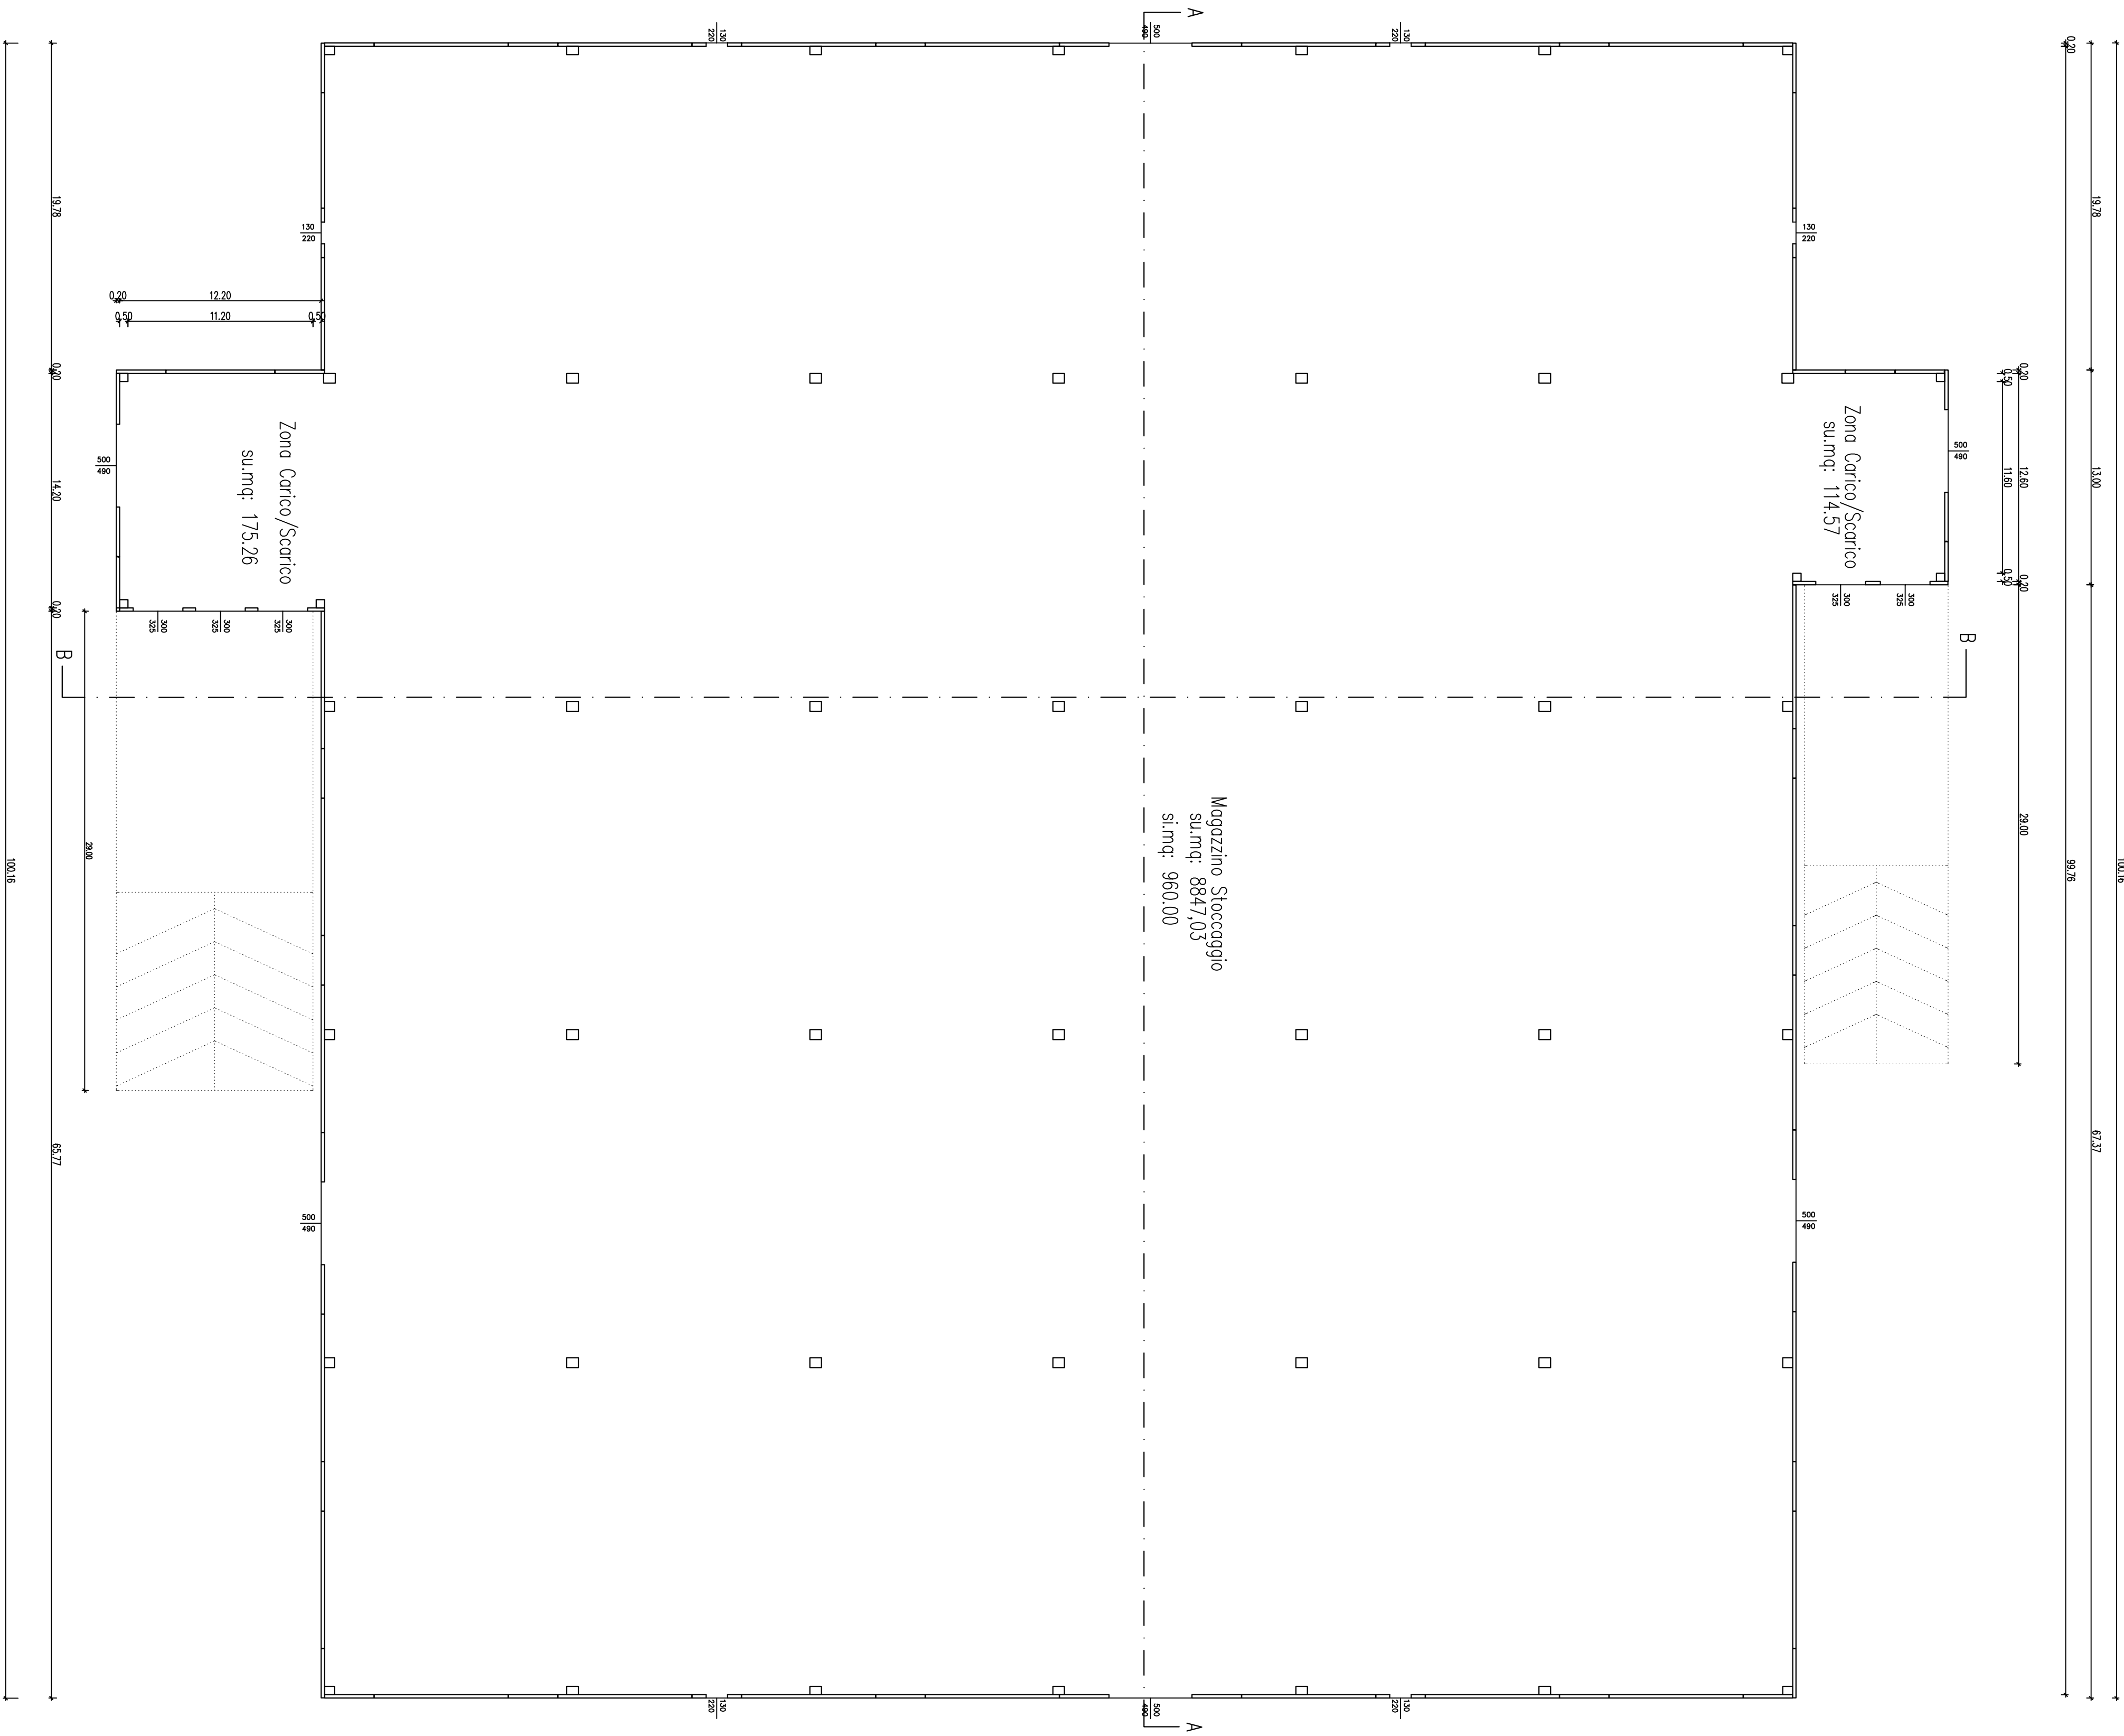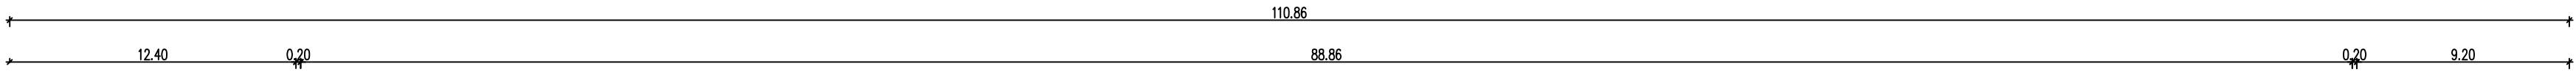

Pianta Piano Terra