PIANTA
scala (1:50)

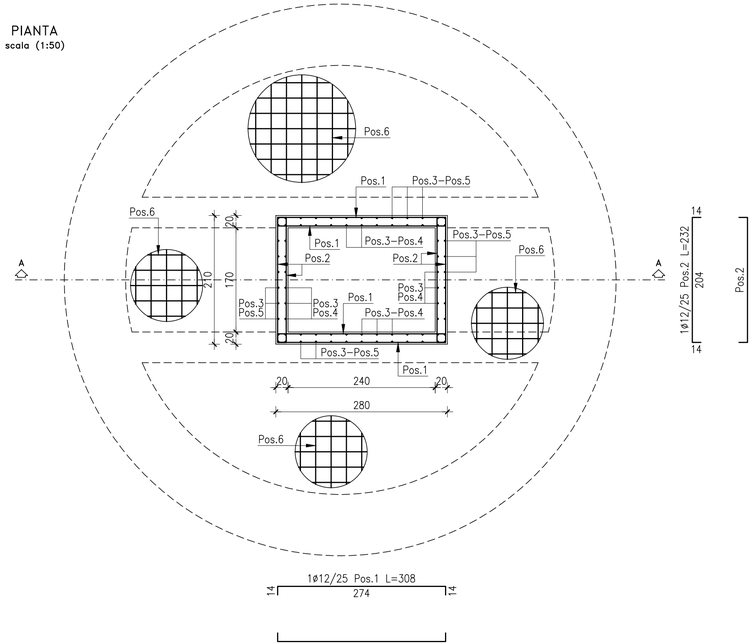

SEZIONE A-A
scala (1:50)

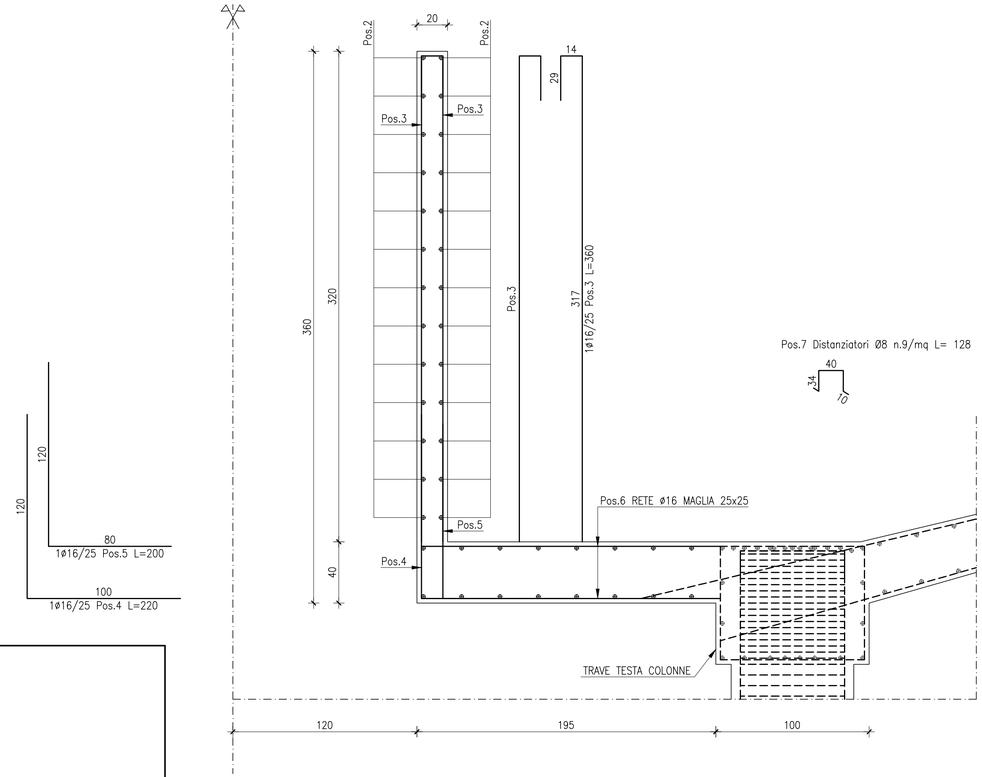

PASSO D'UOMO

pos.	ø	numero	lungh.	peso u.	peso t.
1	12	52	308	2,74	142,48
2	12	52	232	2,06	107,12
3	16	228	360	5,69	1297,32
4	16	114	220	3,48	396,72

pos.	ø	numero	lungh.	peso u.	peso t.
5	16	114	200	3,16	360,24
6	16	16	32,60	25,28	824,24
7	8	294	128	0,50	147,00
				totale	3275,12

PRESCRIZIONI

FONDAZIONI:
- Calcestruzzo C28/35
- Classe di esposizione XC2
- Acciaio B450C
- Copriferro cm. 3
- Diametro massimo inerte cm. 2
- Slump S4

PARTI ESTERNE:
- Calcestruzzo C32/40
- Classe di esposizione XC4
- Acciaio B450C
- Copriferro cm. 3
- Diametro massimo inerte cm. 2
- Slump S4

N° Rev.	Note Revisione	Data	Nome
___	_____	__/__/____	___
___	_____	__/__/____	___
___	_____	__/__/____	___
___	_____	__/__/____	___
___	_____	__/__/____	___

Consorzio di Bonifica **PIANURA di FERRARA**
44121 Ferrara - Via Borgo dei Leoni, 28
Codice Fiscale 93076450381
Tel.: 0532.218211 - Fax: 0532.211402
E-mail: info@bonificaferrara.it

PROGETTO SISTEMA IRRIGUO VALLI GIRALDA-GAFFARO-FALCE

PROGETTO ESECUTIVO

Opere di competenza del Ministero delle Politiche Agricole e Forestali

Salvaguardia ambientale e riassetto irriguo del comprensorio

Progetto di adeguamento funzionale del sistema irriguo delle valli Giralda, Gaffaro e Falce in Comune di Codigoro (FE)

1° e 2° LOTTO

ELABORATI GRAFICI

E - IMPIANTO DI SOLLEVAMENTO GIRALDA

Oggetto dell'elaborato:
ARMATURA PASSO D'UOMO E SOLETTA ORIZZONTALE SERBATOIO

Elaborato n°
5.41

Pos. arch. 1205_GGF | Data: | Scala: 1:20/1:50

IL PROGETTISTA
(Dott. Ing. Fabrizio Brunetti)

ORDINE DEGLI INGEGNERI DELLA PROVINCIA DI FERRARA
N. 820 Albo
dott. ing.
Fabrizio BRUNETTI

IL RESPONSABILE DEL PROCEDIMENTO
(Dott. Ing. Gianni Tebaldi)

.....

Disegnatore: Fabrizio

Aggiornamenti:

File: 1205GGF-T41-E

STUDIO TECNICO INGEGNERI ASSOCIATI
stinas
MICHELE FERGNANI, FABRIZIO BRUNETTI
PROGETTAZIONE INGEGNERIA CIVILE, IDRAULICA
NORMATIVA ANTINCENDIO
NORMATIVA SICUREZZA
VIA MASCHERAIO, 17
44121 FERRARA
TEL.: 0532.210796 - FAX: 0532.215210
C.F. / P. I.V.A. : 01115500389
E-Mail: f.brunetti@stinas.it

CUP:

Commessa: 13-1501-0005