PIANTA DA QUOTA +0.00m A −2.00m
scala (1:50)

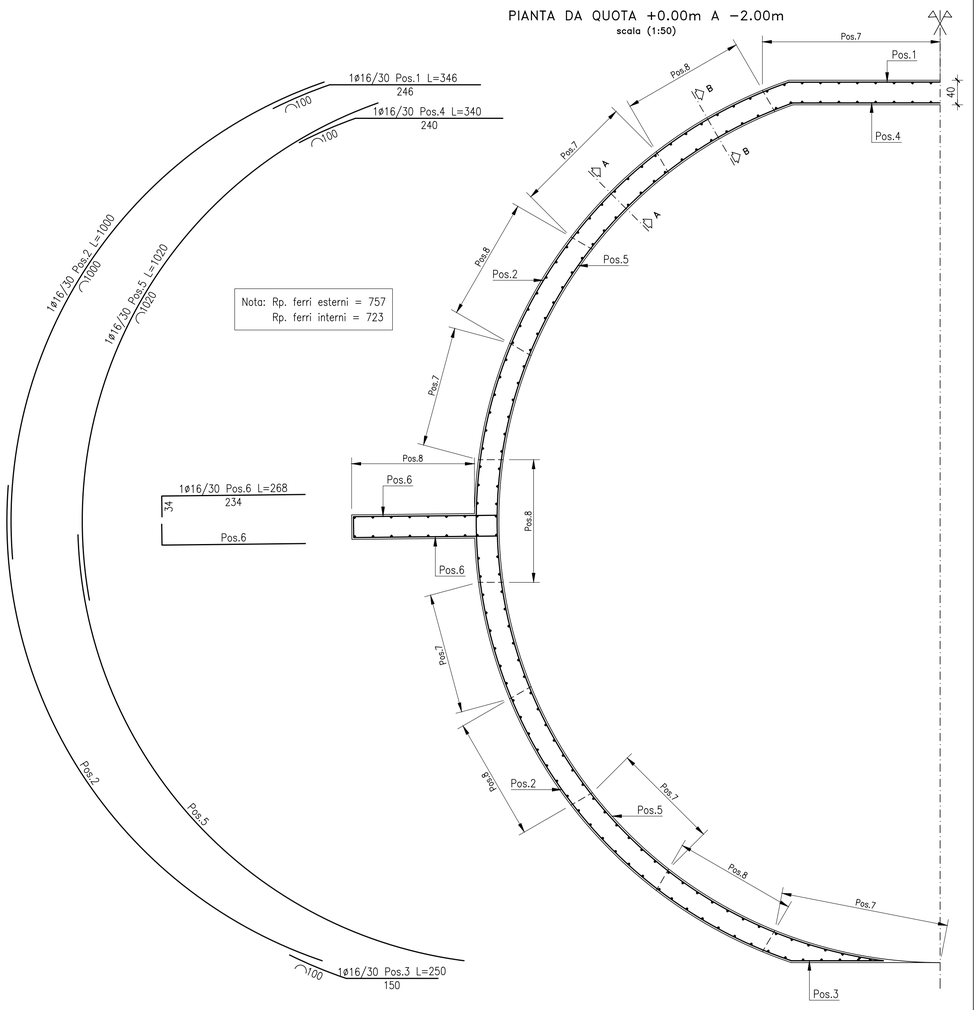

PIANTA DA QUOTA −2.00m A −3.50m
scala (1:50)

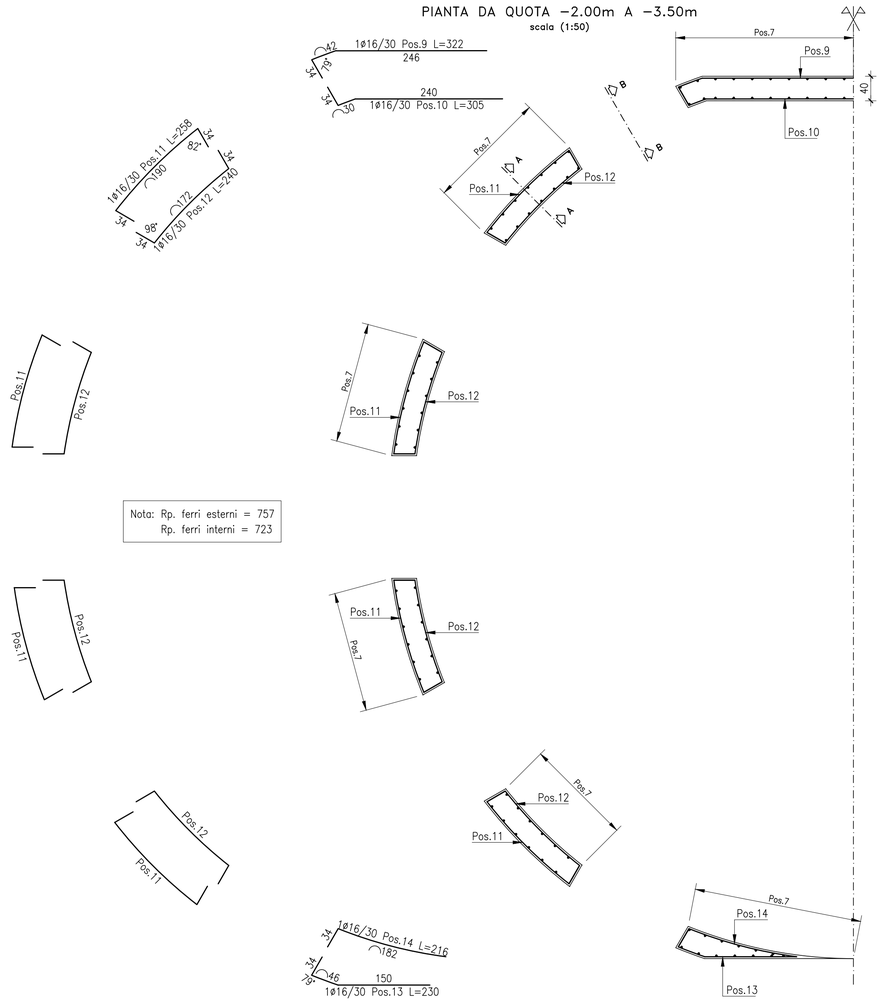

PARETI INTERNE VASCA A TERRA

pos.	ø	numero	lungh.	peso u.	peso t.
1	16	7	346	5,47	38,29
2	16	7	1000	15,80	110,60
3	16	7	250	3,95	27,65
4	16	7	340	5,37	37,59
5	16	7	1020	16,12	112,84
6	16	14	268	4,23	59,22
7	16	83	390	6,16	511,28

pos.	ø	numero	lungh.	peso u.	peso t.
8	16	83	280	4,42	366,86
9	16	5	322	5,09	25,45
10	16	5	305	4,82	24,10
11	16	20	258	4,08	81,60
12	16	20	240	3,79	75,80
13	16	5	230	3,63	18,15
14	16	5	216	3,41	17,05
				totale	1506,48

PRESCRIZIONI

FONDAZIONI:
- Calcestruzzo C28/35
- Classe di esposizione XC2
- Acciaio B450C
- Copriferro cm. 3
- Diametro massimo inerte cm. 2
- Slump S4

PARTI ESTERNE:
- Calcestruzzo C32/40
- Classe di esposizione XC4
- Acciaio B450C
- Copriferro cm. 3
- Diametro massimo inerte cm. 2
- Slump S4

N° Rev.	Note Revisione	Data	Nome

SEZIONE A−A
scala (1:20)

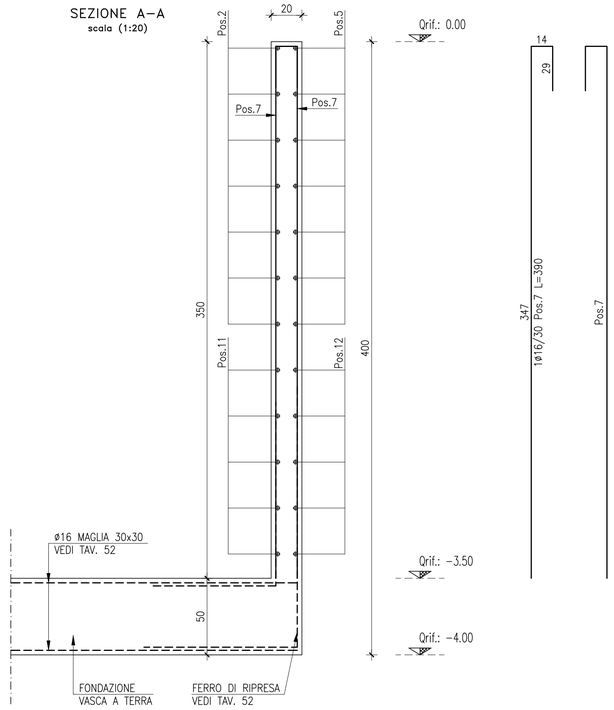

SEZIONE A−A
scala (1:20)

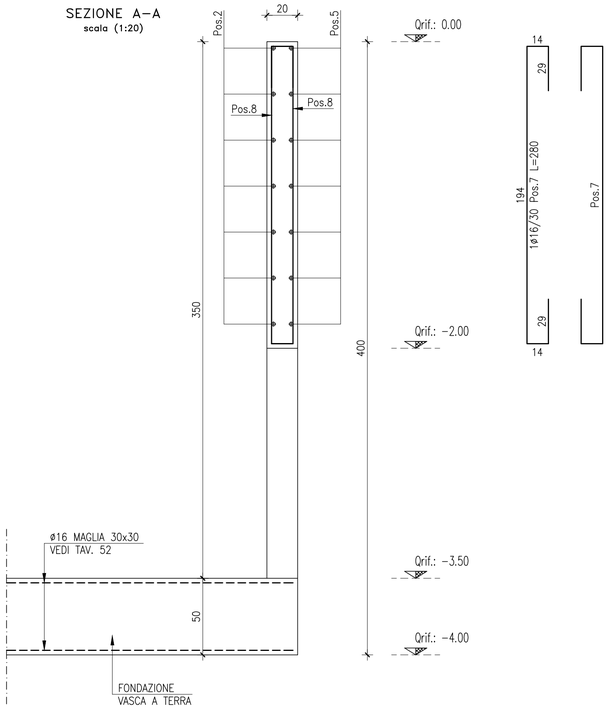

Consorzio di Bonifica PIANURA di FERRARA

44121 Ferrara - Via Borgo dei Leoni, 28
Codice Fiscale 93076450381
Tel.: 0532.218211 - Fax: 0532.211402
E-mail: info@bonificaferrara.it

PROGETTO SISTEMA IRRIGUO VALLI GIRALDA-GAFFARO-FALCE

PROGETTO ESECUTIVO

Opere di competenza del Ministero delle Politiche Agricole e Forestali

Salvaguardia ambientale e riassetto irriguo del comprensorio

Progetto di adeguamento funzionale del sistema irriguo delle valli Giralda, Gaffaro e Falce in Comune di Codigoro (FE)
1° e 2° LOTTO

ELABORATI GRAFICI

E - IMPIANTO DI SOLLEVAMENTO GIRALDA

Oggetto dell'elaborato:
ARMATURA PARETI INTERNE VASCA A TERRA

Elaborato n°
5.42

Pos. arch. 1205_GGF | Data: | Scala: 1:20/1:50

IL PROGETTISTA
(Dott. Ing. Fabrizio Brunetti)

ORDINE DEGLI INGEGNERI DELLA PROVINCIA DI FERRARA
N. 820 Albo
dott. ing. Fabrizio BRUNETTI

IL RESPONSABILE DEL PROCEDIMENTO
(Dott. Ing. Gianni Tebaldi)

Disegnatore: Fabrizio

Aggiornamenti:

File: 1205GGF-T42-E

STUDIO TECNICO INGEGNERI ASSOCIATI
stinas
MICHELE FERGNANI, FABRIZIO BRUNETTI
PROGETTAZIONE INGEGNERIA CIVILE, IDRAULICA
NORMATIVA ANTINCENDIO
NORMATIVA SICUREZZA
VIA MASCHERAIO, 17
44121 FERRARA
TEL.: 0532.210796 - FAX: 0532.215210
C.F. / P. I.V.A. : 01115500389
E-Mail: f.brunetti@stinas.it

CUP:

Commessa: 13-1501-0005