



STUDIO TECNICO Geom. Silvio Barillani

VIA XX SETTEMBRE 36 - CODIGORO (FE) - TEL./FAX. 0533/711249
VIA CENTRO 57 - PONTELANGORINO (FE) - TEL.-0533/932021
e-mail: mail@studiotecnicobarillani.191.it

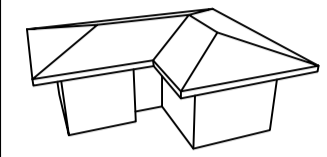

PROGETTO

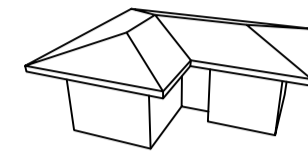

VARIANTE SPECIFICA AL POC DEL COMUNE DI CODIGORO,
CON VALORE DI PUA PER L'ATTUAZIONE DEL COMPARTO AUC3
SITO IN PONTELANGORINO VIA CENTRO 31B

Ditta: **FOLLI MARCELLO, MUSACCHI SERENA,
SUCCI CIMENTINI EBE**

Tavola: Elaborato: **PLANIMETRIA GENERALE** Data: _____
STATO DEI LUOGHI E AREE ATTIGUE


UNICA Disegni Scala: _____ Agg.to: _____
1:2000-1:200

Firme: _____ Il Progettista: _____

E' vietata la Riproduzione anche Parziale

Comune di Codigoro
Fraz. Pontelangorino
Foglio n°56
Mappali n°588-587-596-635-598 e parte dei mn. 351-352

Area oggetto di PUA

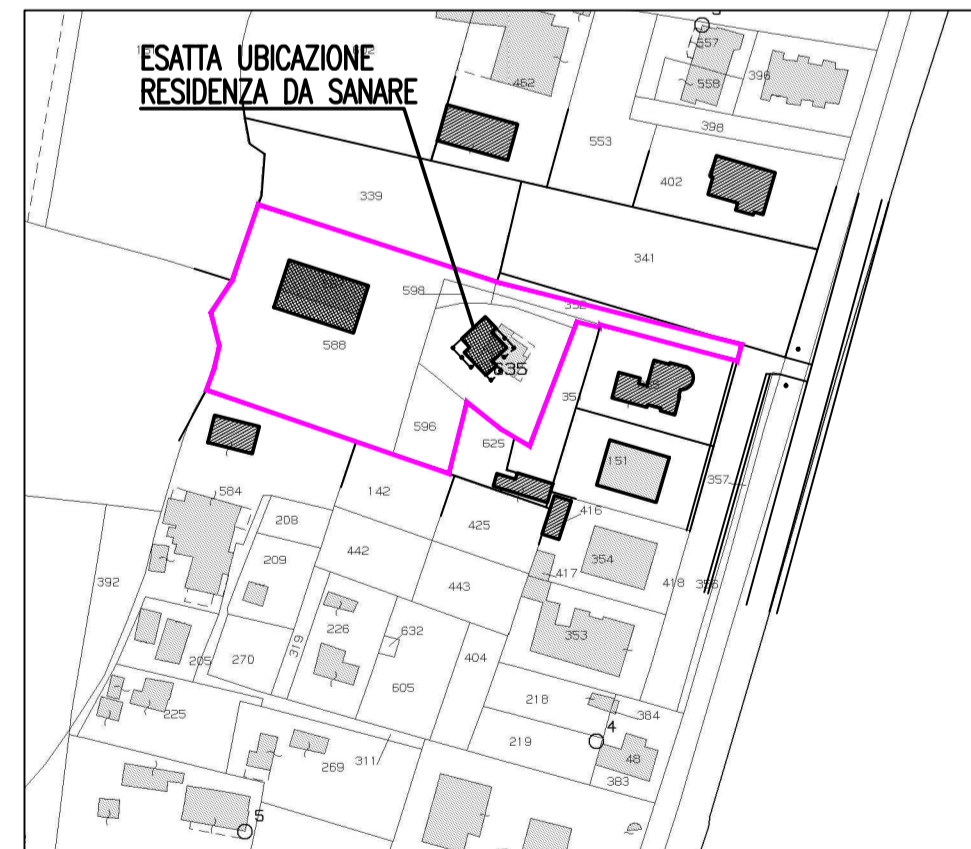


Estratto di Mappa - Scala 1:2000

LEGENDA

- ① ABITAZIONE ESISTENTE ULTIMATA DA SANARE
- ② MAGAZZINO ESISTENTE DA SANARE PER PARZIALE DIFFORMITA' RISPETTO ALLA C.E. n°74/1981
- ③ RECINZIONE LATERALE CONFORME A SCIA n°43/2013
- ④ STRADELLO GHIAIATO IN EDILIZIA LIBERA
- ⊕ QUOTE ALTIMETRICHE
- - - PERIMETRO COMPARTO DI INTERVENTO
- FOGNATURA
- RETE IDRICA
- RETE GAS
- RETE ENEL

ESSENZE ARBORRE ESISTENTI

Pioppo cipressino, pino marittimo, palmetta, cedro, siepe leiland

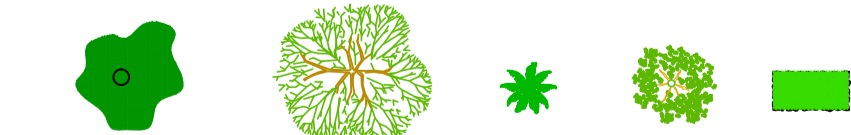

Planimetria generale - Scala 1:200