STUDIO TECNICO DI PROGETTAZIONE
Dott. Ing. Andrea Bellini
Via Romea n° 11 - 44021 Codigoro (FE)
Tel. e Fax 0533/711463 - E-mail bandi.gare@libero.it

COMUNE di CODIGORO
Provincia di Ferrara

VARIANTE SPECIFICA AL POC DEL COMUNE DI CODIGORO CON VALORE DI PUA PER AMPLIAMENTO AREA DI IMPIANTI PRODUTTIVI

PROPONENTE : F.LLI BENAZZI srl

ELABORATO 9.0 — INVARIANZA IDRAULICA (STATO DI PROGETTO)

SCALA 1:500 — DATA GENNAIO 2020

IL PROGETTISTA — Ordine degli Ingegneri della Provincia di Ferrara — Firma — Timbro

SI RISERVA AI TERMINI NORMATIVI LA PROPRIETA' DEL PRESENTE ELABORATO GRAFICO

COLLABORAZIONE :
Arch. Pietro Pigozzi
stef - studio tecnico associato ferrara
Via L. Gulinelli, 11 - Ferrara

Delimitazione Superficie Oggetto di Variante al RUE
Fabbricati Esistenti
Area a Verde
Piazzali in Ghiaia
Cassa di espansione mc. 1.500
Area a coltivazione agricola
Verde pubblico

Nuova area asfaltata
Fabbricato di progetto
Area di canale tombinato e Asfaltato mc. 395
Area di canale tombinato e lasciato a overde mc.68
Nuova area di Pichaggi Pubblici mq. 1545 (completamente permeabili)

N.B. : Nuova area impermeabilizzata mq. 14.400

Nuovo volume invasabile = 500 x 1.44 = mc. 720
Volume invasabile a sostituzione di quello tombinato = 395+68 = 463
Volume invasabile da realizzare = 463-720 = mc. 1183
Volume invasabile di progetto mc. 1245

Delimitazione nuova cassa di espansione

Calcolo nuovo volume invasabile di laminazione = 100+80 x (0.63x10.98) = mc. 1245

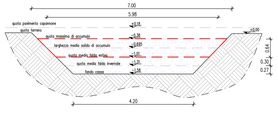

Sezione Cassa di Espansione (A–A)
1:50

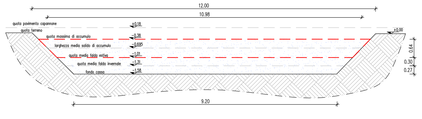

Sezione Cassa di Espansione (B–B)
1:50

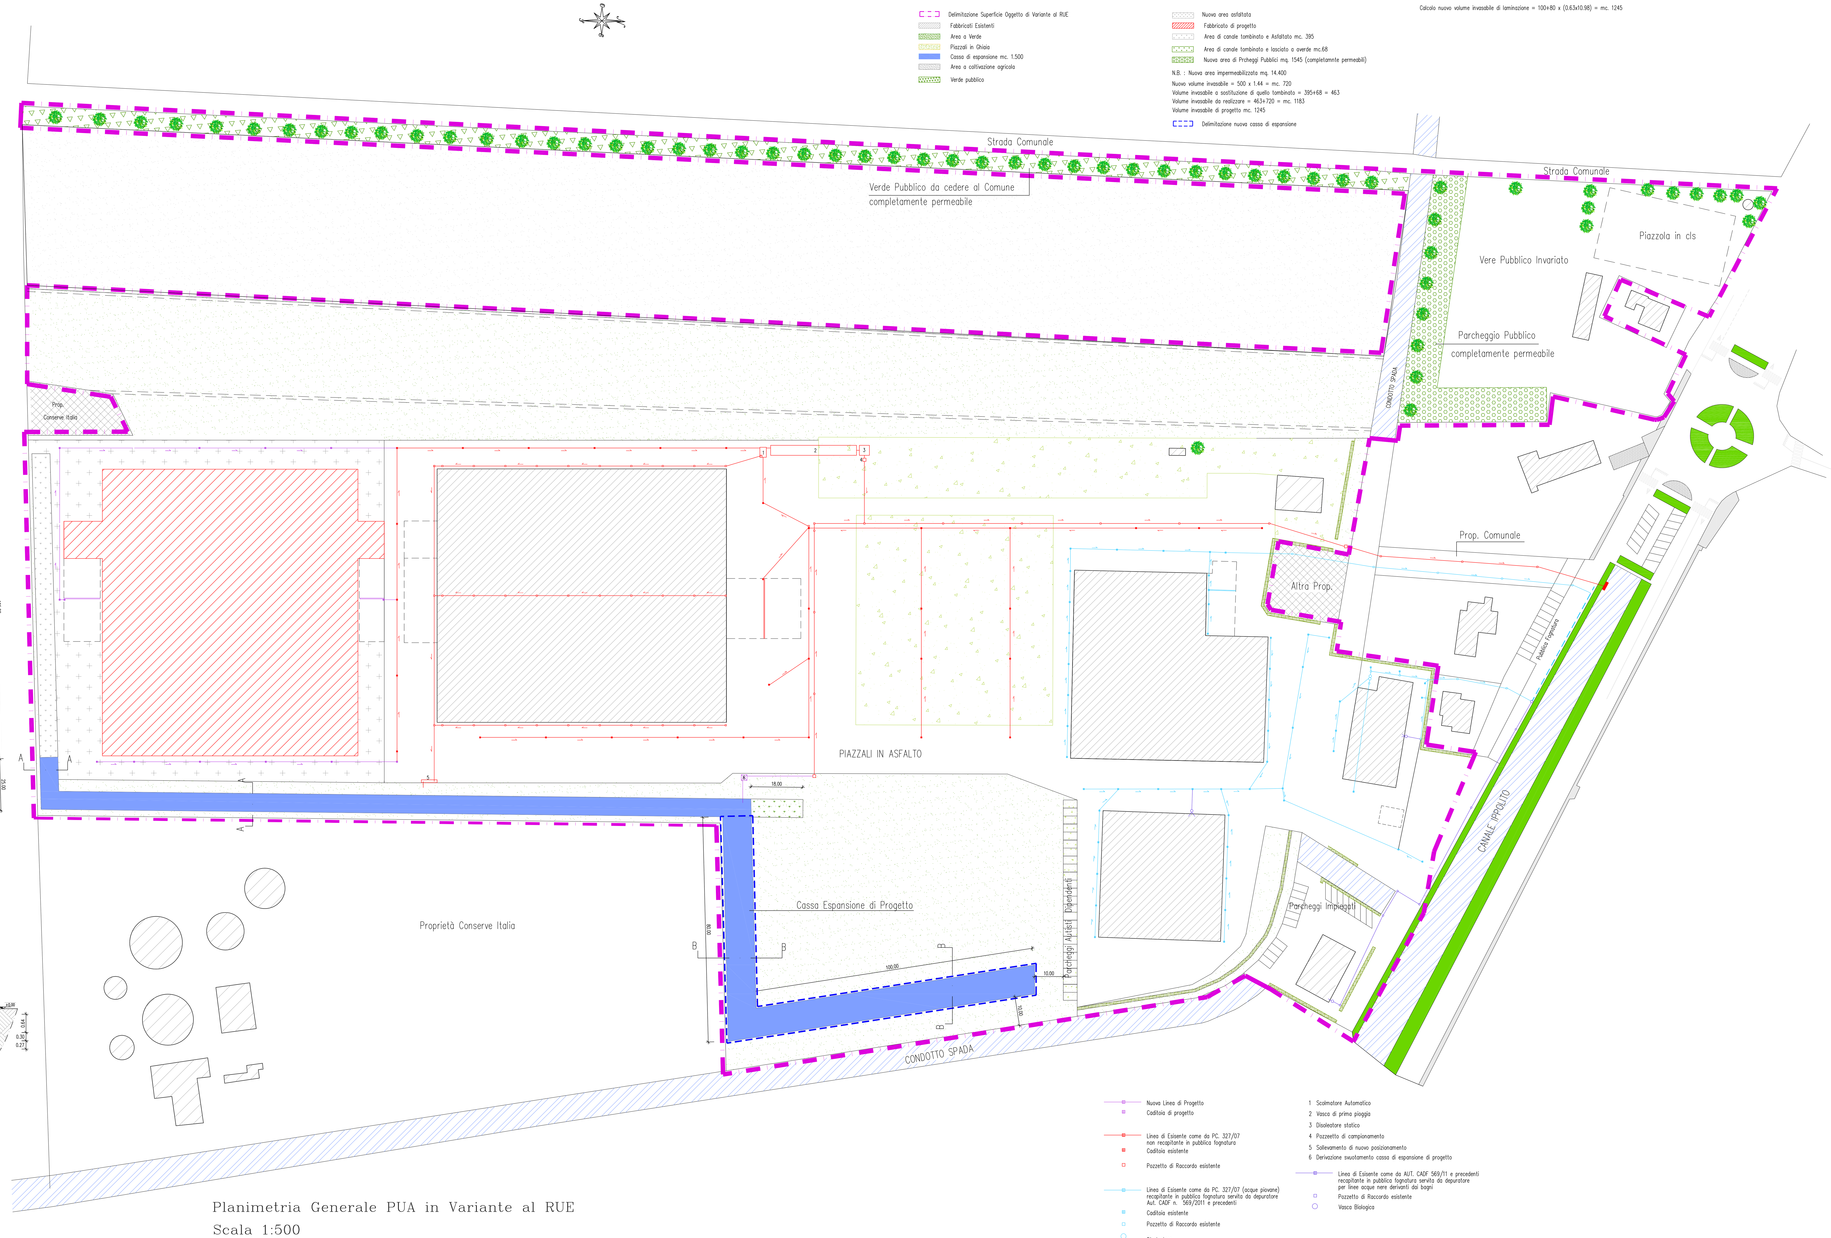

Nuova Linea di Progetto
Caditoia di progetto

Linea di Esistente come da PC. 327/07
non recapitante in pubblica fognatura
Caditoia esistente
Pozzetto di Raccordo esistente

Linea di Esistente come da PC. 327/07 (acque piovane)
recapitante in pubblica fognatura servita da depuratore
Aut. CADF n. 569/2011 e precedenti
Caditoia esistente
Pozzetto di Raccordo esistente

Disoleatore

1 Scolmatore Automatico
2 Vasca di prima pioggia
3 Disoleatore statico
4 Pozzetto di campionamento
5 Sollevamento di nuovo posizionamento
6 Derivazione sweitamento cassa di espansione di progetto

Linea di Esistente come da AUT. CADF 569/11 e precedenti
recapitante in pubblica fognatura servita da depuratore
per linee acque nere derivanti dai bagni
Pozzetto di Raccordo esistente
Vasca Biologica

Planimetria Generale PUA in Variante al RUE
Scala 1:500