


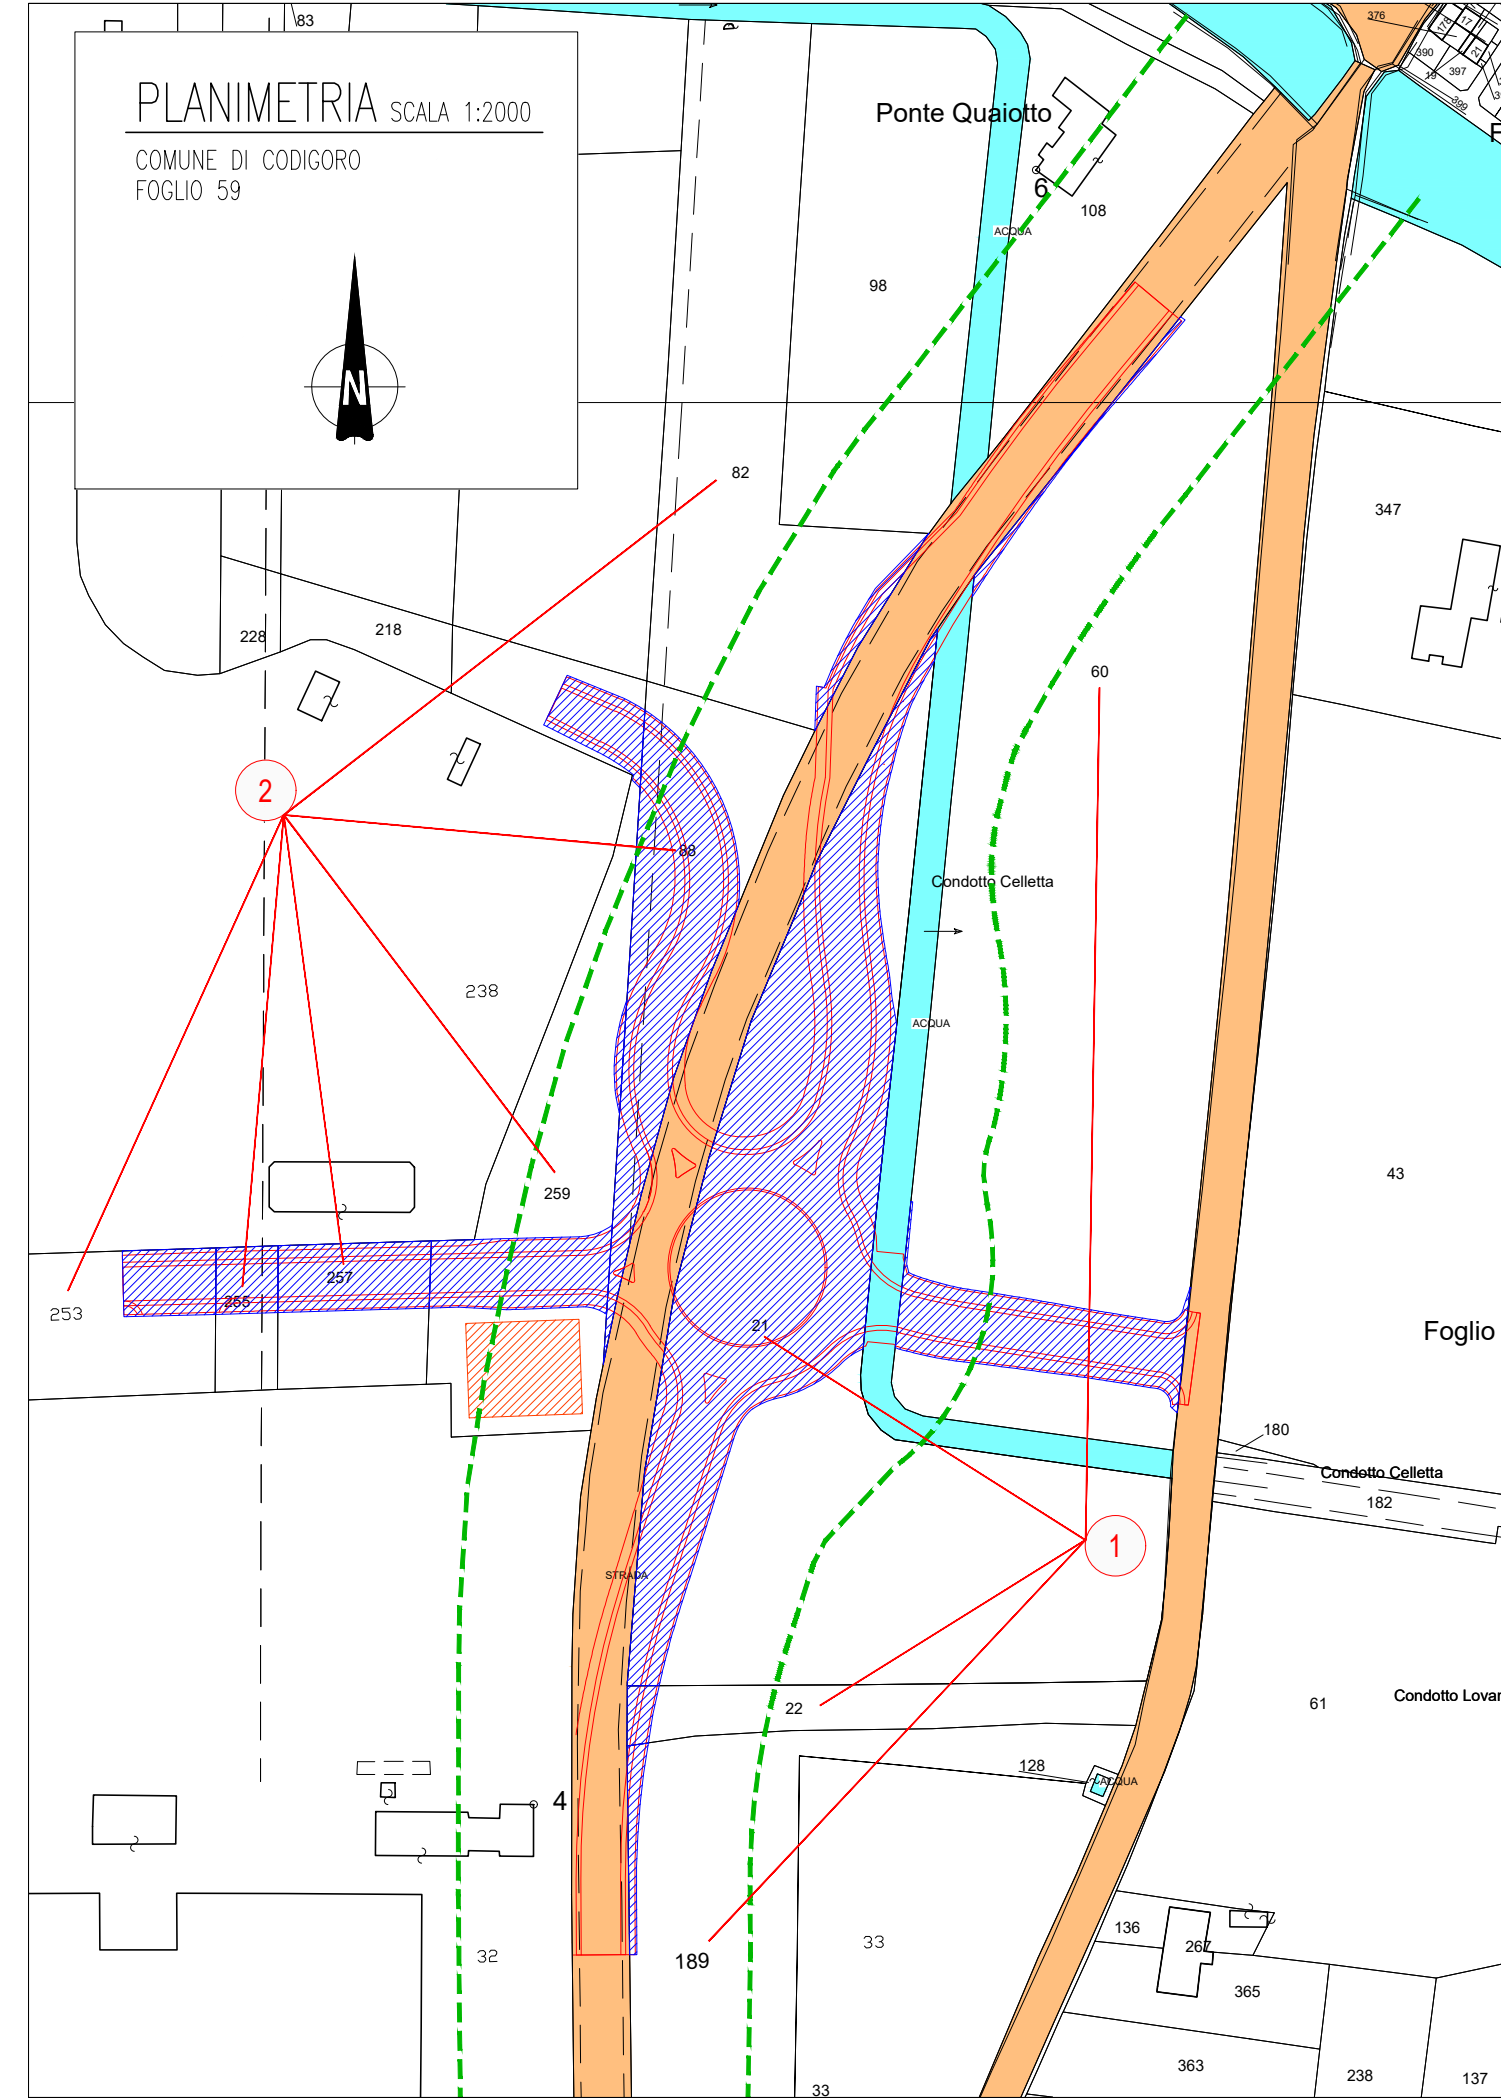

LEGENDA		
GR	RETINO SIMBOLO	DESCRIZIONE
ESPROPRIO		AREE DA ESPROPRIARE
		AREE DA OCCUPARE TEMPORANEAMENTE
		AREE DA ASSERVIRE/CONVENZIONARE
		LINEA FASCIA DI RISPETTO
		NUMERO PIANO
CATASTO		ACQUE
		STRADE
		FABBRICATO
		PARTICELLA
		CONFINI COMUNALI
		CONFINE FOGLIO CATASTALE



ANAS S.p.A. - Gruppo Ferrovie dello Stato Italiane

Società con socio unico soggetta all'attività di direzione e coordinamento di Ferrovie dello Stato Italiane S.p.A. e concessionaria ai sensi del D.L. 138/2002 (convertito con L. 178/2002)

Struttura Territoriale Emilia Romagna

Viale A. Masini, 8 - 40126 Bologna T [+30] 051 6301111 - F [+39] 051 244970
Pec anas.emiliaromagna@postacert.stradeanas.it - www.stradeanas.it

S.S. 309 "ROMEA"

INTERVENTI DI RAZIONALIZZAZIONE ED ADEGUAMENTO
DELLE INTERSEZIONI A RASO LUNGO LA S.S. 309
I STRALCIO
(DAL KM 24+300 AL KM 52+800)

PROGETTO ESECUTIVO

n° 9256

VISTO: IL DIRETTORE ESECUZIONE CONTRATTO

ing. Daniela SALUCCI

VISTO: IL RESPONSABILE STRUTTURA TECNICA PROGETTAZIONE

ing. Annalisa LAMBERTI

VISTO: IL RESPONSABILE DEL PROCEDIMENTO

ing. Francesco PISANI

GRUPPO DI PROGETTAZIONE:



Ing. Silvano Rossato
Geol. Claudio Leoncini
Geom. Giulio Zampini
Geom. Nicola Cordoli

IL PROGETTISTA:

ing. Silvano Rossato
iscrizione ordine ingegneri – Prov. VR n. A1733

IL GEOLOGO:

geol. Claudio Leoncini
iscrizione ordine geologi – Reg. Veneto n. 297

IL CSP:

ing. Silvano Rossato
iscrizione ordine ingegneri – Prov. VR n. A1733

INTERVENTO 18

ROTOATORIA VIA DELLA COOPERAZIONE
AL Km 45+600

PIANO PARTICELLARE

CODICE SIL:

BOMS178841

NOME FILE

CODICE ELAB. T00ES05ESPFL01

REVISIONE

A

SCALA

1:2000

D					
C					
B					
A	EMISSIONE	Maggio 2021	Geom. G.Zampini	Ing. A.Anderloni	Ing. S.Rossato
REV.	DESCRIZIONE	DATA	REDATTO	VERIFICATO	APPROVATO