

STUDIO TECNICO DI PROGETTAZIONE  
BORDI GIANINI  
Via Boccetti 14410 Codigoro (FE)  
Tel e fax 0539/714613 - Email bordi.gianini@bex.it

COMUNE di CODIGORO  
Provincia di Ferrara

**COSTRUZIONE DI FABBRICATO AD USO MAGAZZINO  
CAPRILE DI CODIGORO, VIA LOC. CAPRILE CENTRO 6**


PROPRIETÀ: F.LLI BENAZZI srl

TAVOLA 19PROSPETTI/SEZIONI


SCALA 1:100DATA OTTOBRE 2019

IL PROGETTISTA  
Firma \_\_\_\_\_Tetto \_\_\_\_\_


SI RISERVA AI TERMINI NORMATIVI LA PROPRIETÀ DEL PRESENTE ELABORATO GRAFICO

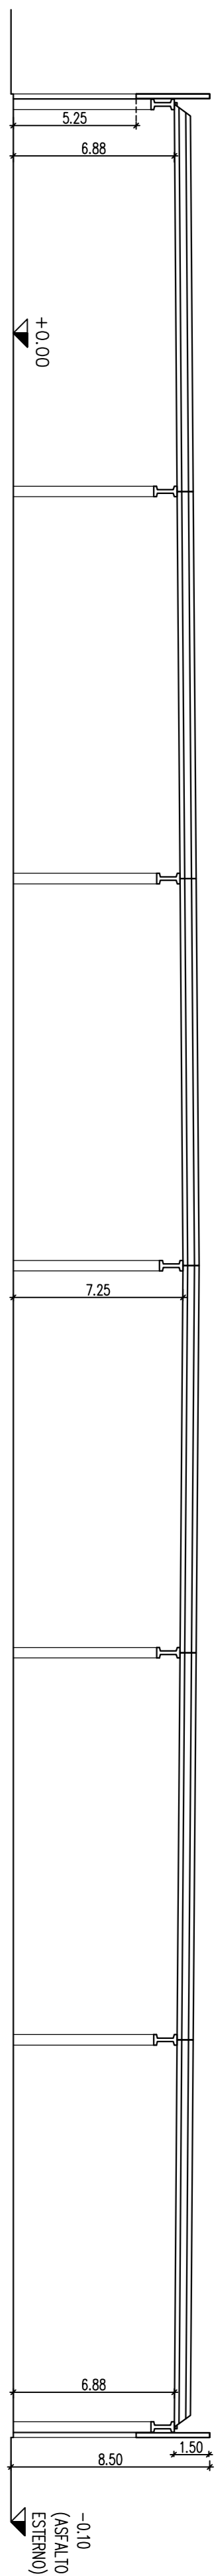


Sezione A–A

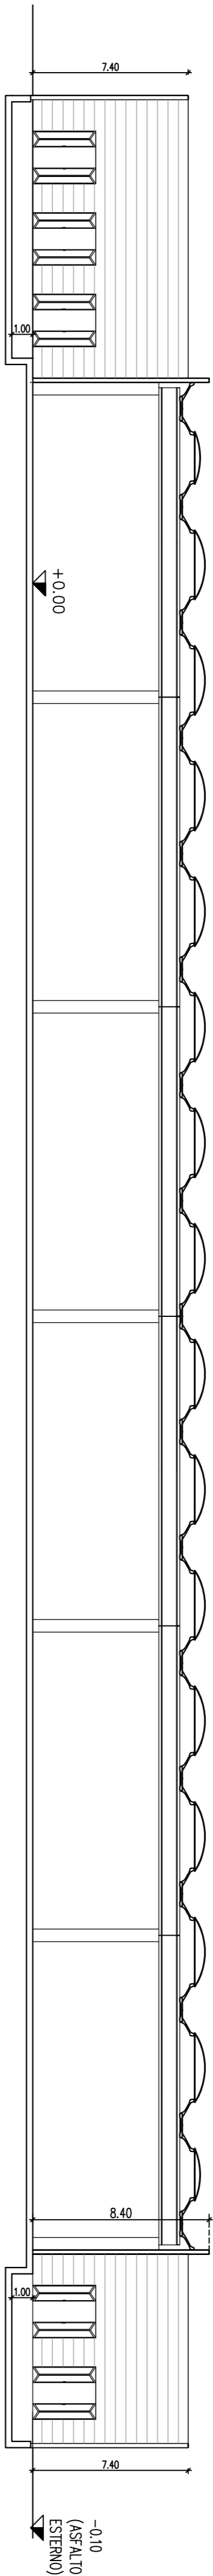


Sezione B–B

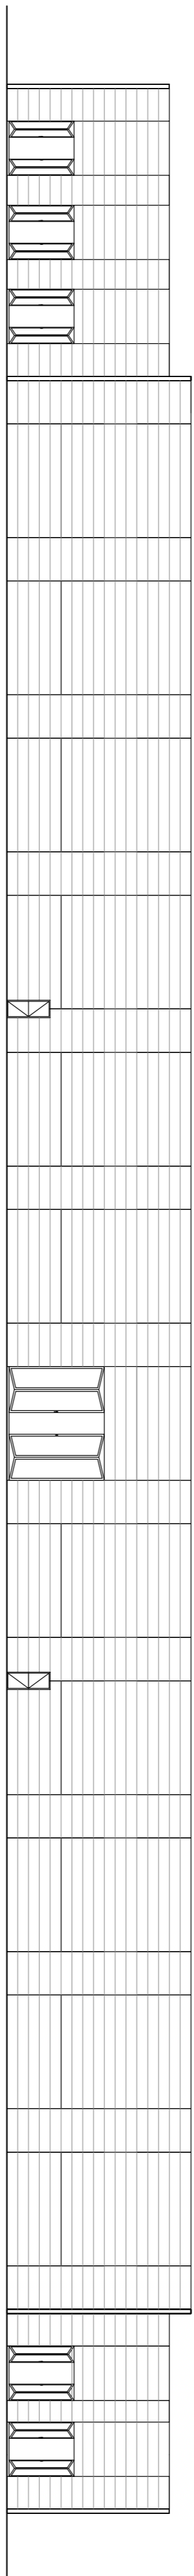


Prospetto Est

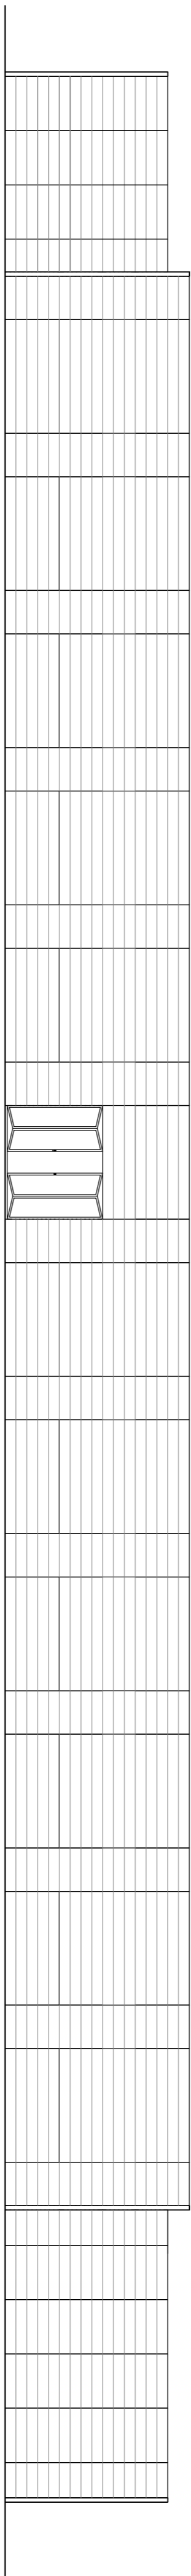

Prospetto Ovest

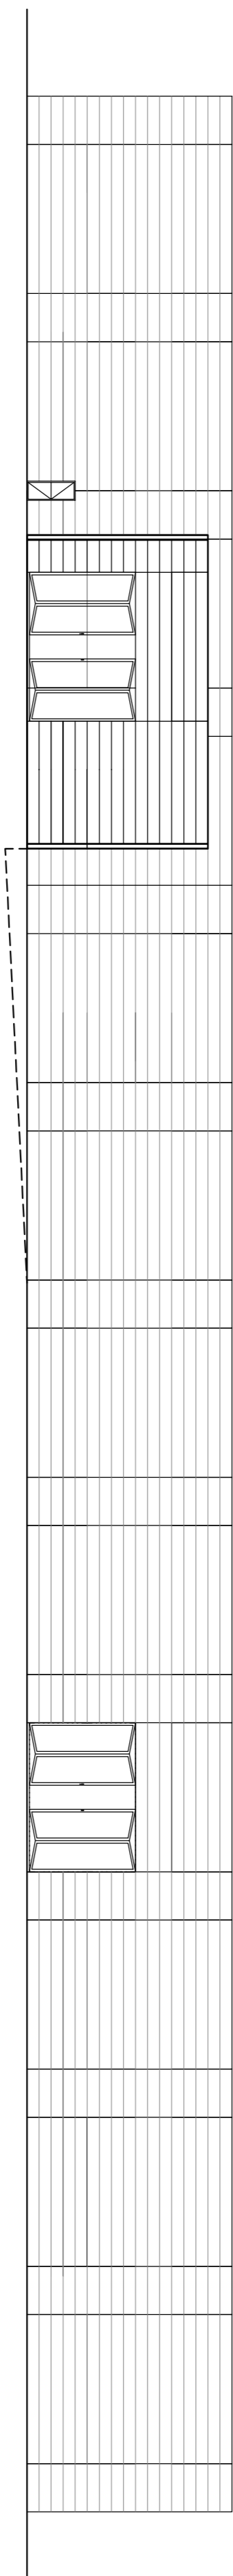

Prospetto Nord

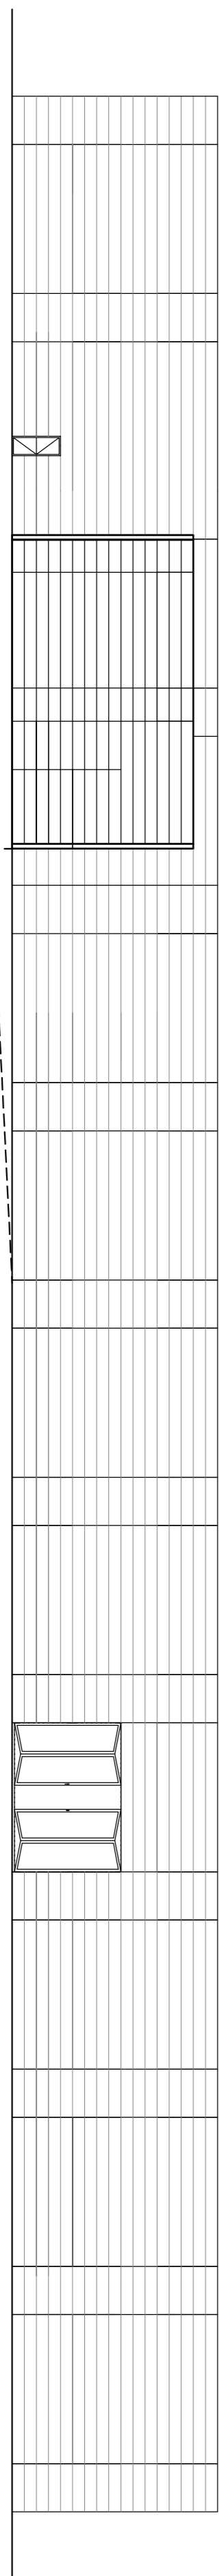

Prospetto Sud