STUDIO TECNICO di PROGETTAZIONE
Geom. BONDI GIANNI
Via Roma n° 11 - 44021 Codigoro (FE) -
Tel. e Fax 0533/714613 - E-mail: bondi.gianni@libero.it

s.t.a.f. studio
Arch PIETRO PISCOZZI
Via Guinelli n° 11 - 44123 Ferrara
p.piscozzi@staf.studio.it

COMUNE di CODIGORO
Provincia di Ferrara

COSTRUZIONE DI FABBRICATO AD USO MAGAZZINO
CAPRILE DI CODIGORO, VIA LOC. CAPRILE CENTRO 6

PROPRIETA':
F.LLI BENAZZI srl

TAVOLA 20 — ELABORATI GRAFICI ALLEGATI AL MOPD. A.1-D.

SCALA 1:100 — DATA GENNAIO 2020

IL PROGETTISTA (timbro e firma) — Firma — Timbro

SI RISERVA AI TERMINI NORMATIVI LA PROPRIETA' DEL PRESENTE ELABORATO GRAFICO

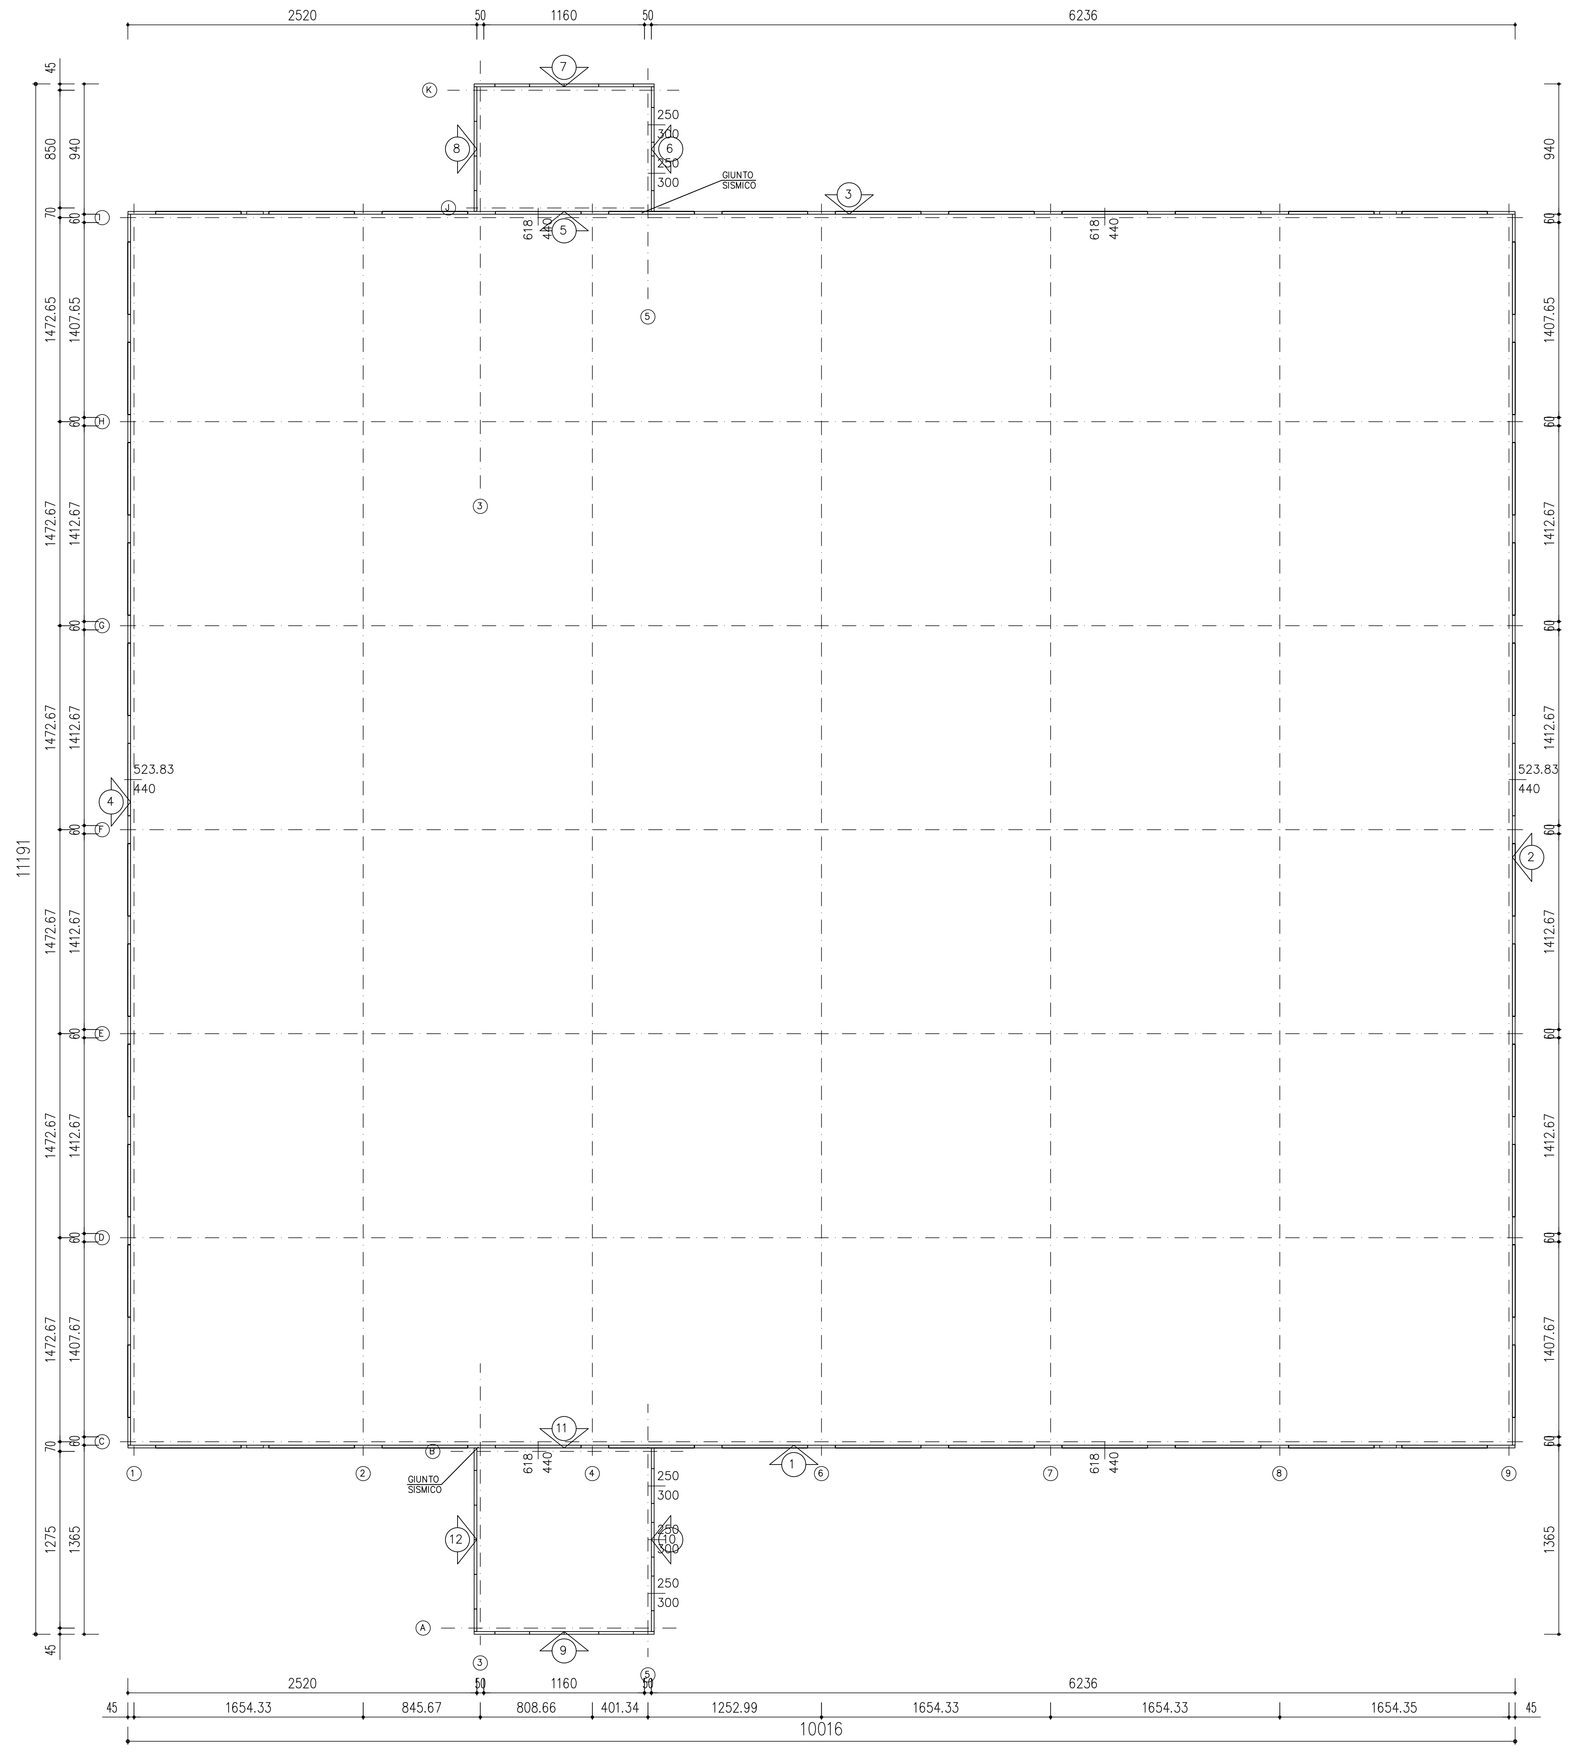

PARTICOLARE APPOGGIO DEI PANNELLI A TAGLIO TERMICO DI BASE

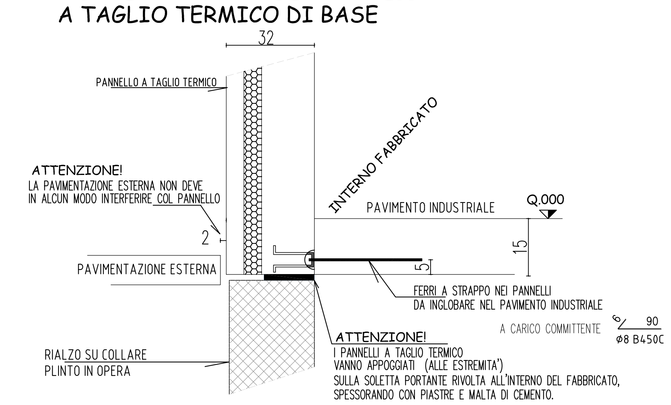

LE MISURE DELLE APERTURE SONO DA INTENDERSI AL NETTO DEL PREFABBRICATO O DELL'IMBOTTE METALLICO

IL PAVIMENTO INDUSTRIALE DEVE ESSERE ANCORATO SOLIDALMENTE AL TAMPONAMENTO

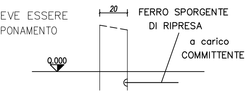

FINITURA ESTERNA DEL TAMPONAMENTO:
GRIGIO LISCIO FONDO CASSERO
CON FALSI GIUNTI

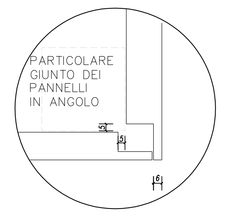

PARTICOLARE
FALSO GIUNTO

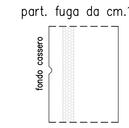

PARTICOLARE SBOCCO PLUVIALI ø100/ø140

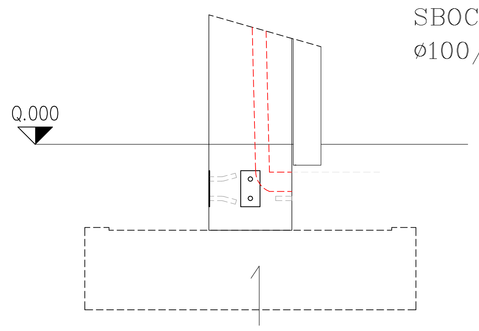

PLINTO 'MONACHINO'

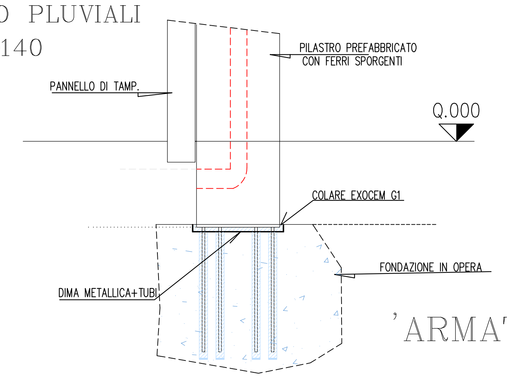

'ARMATUBO'