STUDIO TECNICO di PROGETTAZIONE
Geom. BONDI GIANNI
Via Roma n° 11 - 44021 Codigoro (FE) -
Tel. e Fax 0533/714613 - E-mail: bondi.gianni@libero.it

COMUNE di CODIGORO
Provincia di Ferrara

COSTRUZIONE DI FABBRICATO AD USO MAGAZZINO
CAPRILE DI CODIGORO, VIA LOC. CAPRILE CENTRO 6

PROPRIETA':
F.LLI BENAZZI srl

TAVOLA 16

SVILUPPO DEL LOTTO

SCALA 1:500

DATA OTTOBRE 2019

IL PROGETTISTA
firmato digitalmente
Firma

Timbro

SI RISERVA AI TERMINI NORMATIVI LA PROPRIETA' DEL PRESENTE ELABORATO GRAFICO

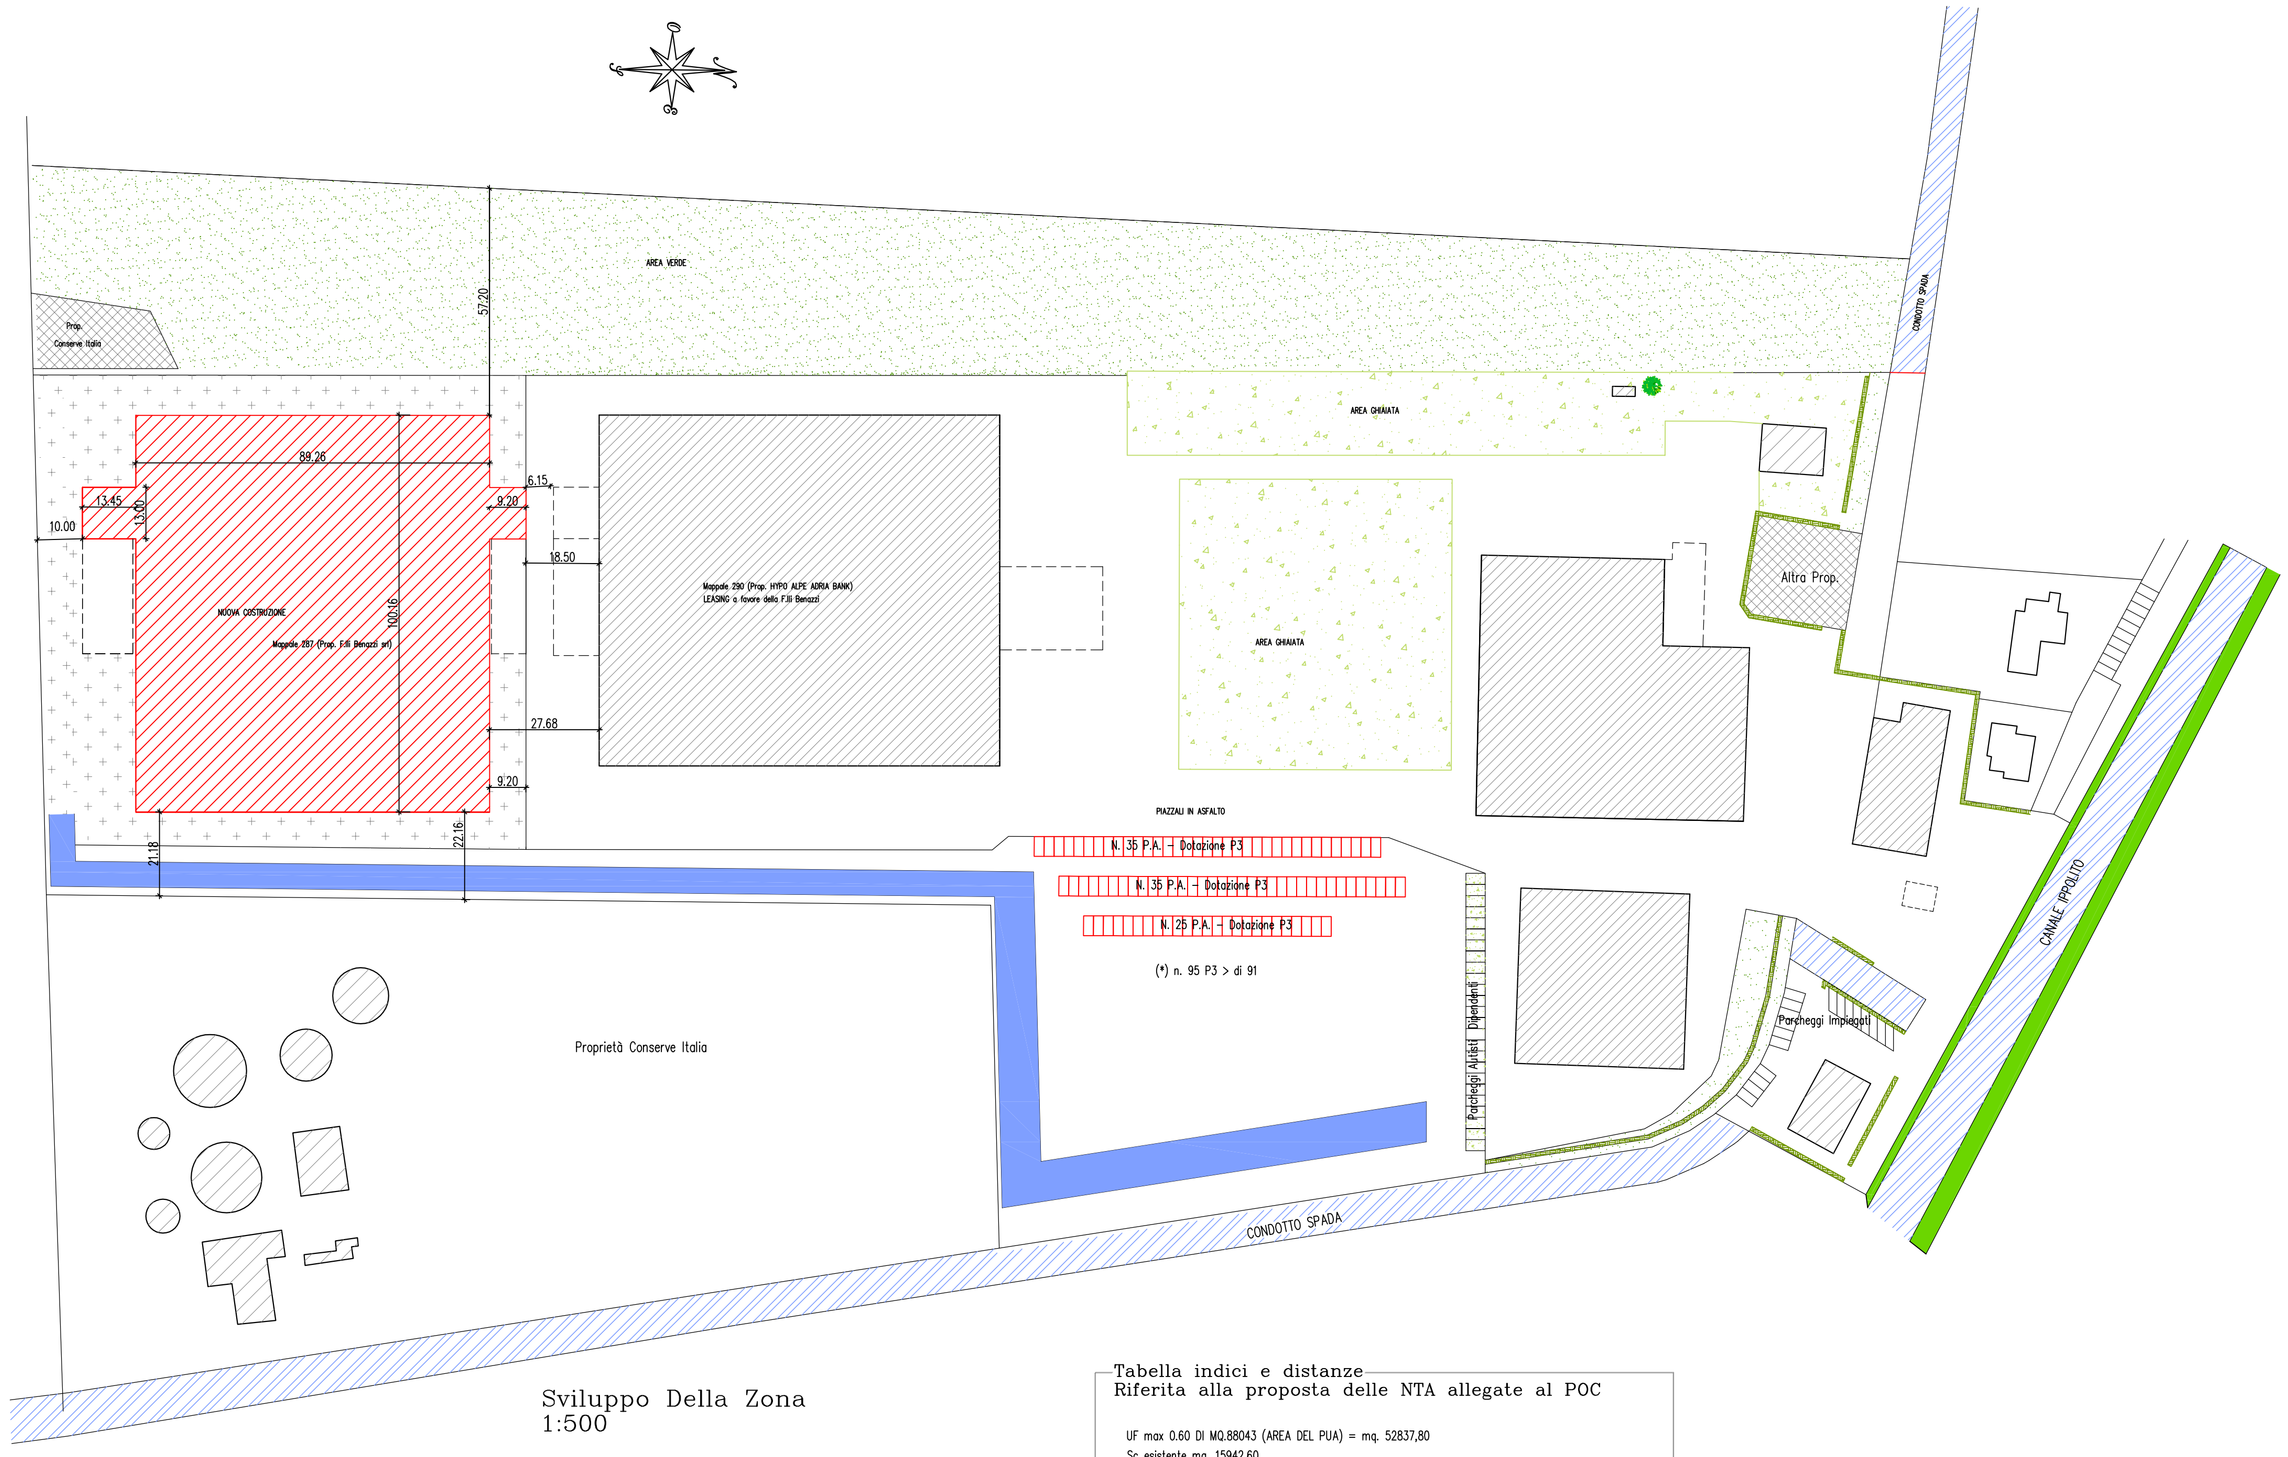

Sviluppo Della Zona
1:500

Tabella indici e distanze
Riferita alla proposta delle NTA allegate al POC

UF max 0.60 DI MQ.88043 (AREA DEL PUA) = mq. 52837,80
Sc esistente mq. 15942,60
Sc progetto mq. 9130,64
Sc complessiva mq. 25073,24 < di mq. 52837.80)(verificato)

Hmax di progetto ml. 8.50 < di ml. 11.50 (NTA POC)
Distanza tra fabbricati > di ml. 10
Distanza dai confini : a confine e > di ml. 5.00

CALCOLO PARCHEGGI PRIVATI
1 P.A./100 mq. di Sc. = 9130/100 = 91.30
Realizzati 95 P.A.