1205GGF-T11-E 1=0.1

PLANIMETRIA D'INQUADRAMENTO
scala (1:1000)

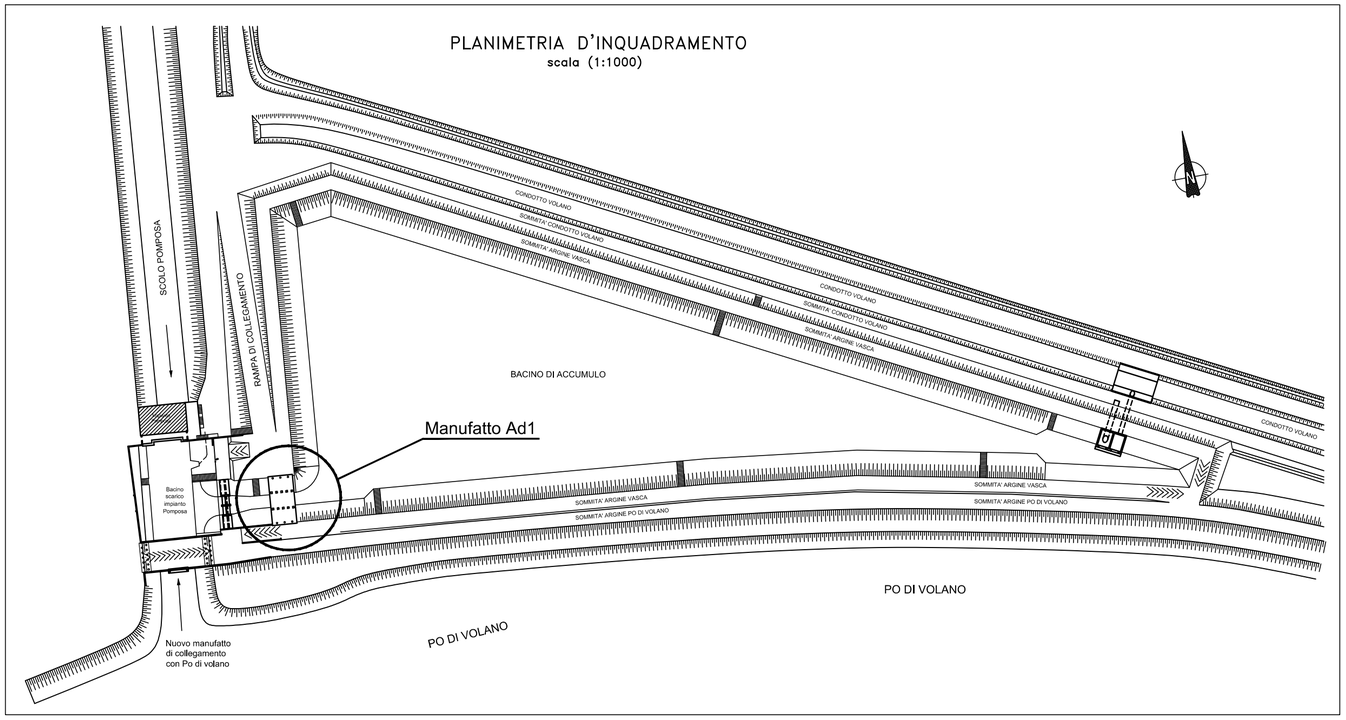

N° Rev.	Note Revisione	Data	Nome
___	_____	__/__/____	___
___	_____	__/__/____	___
___	_____	__/__/____	___
___	_____	__/__/____	___
___	_____	__/__/____	___

SEZIONE A–A
scala (1:100)

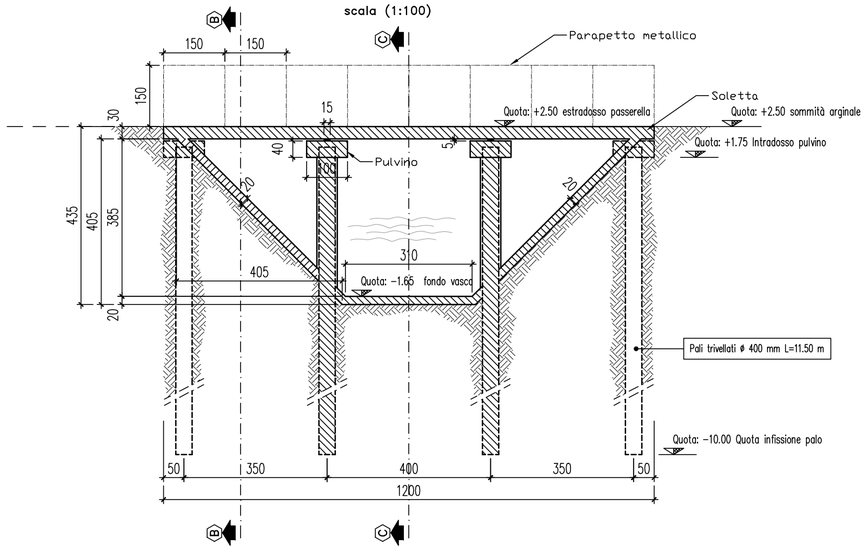

SEZIONE B–B
scala (1:100)

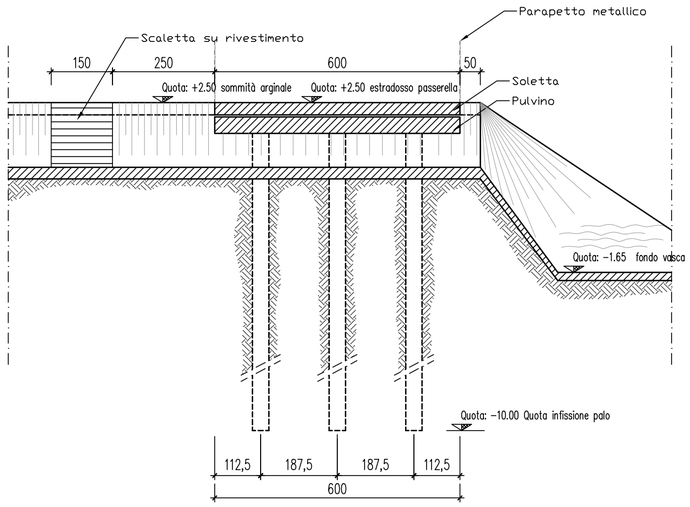

VISTA IN PIANTA
scala (1:100)

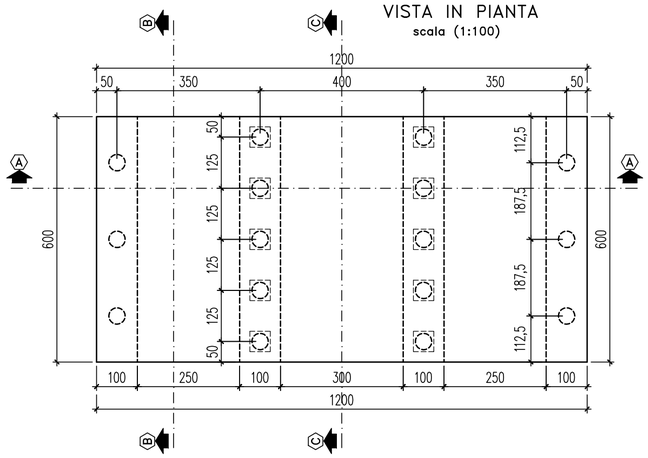

SEZIONE C–C
scala (1:100)

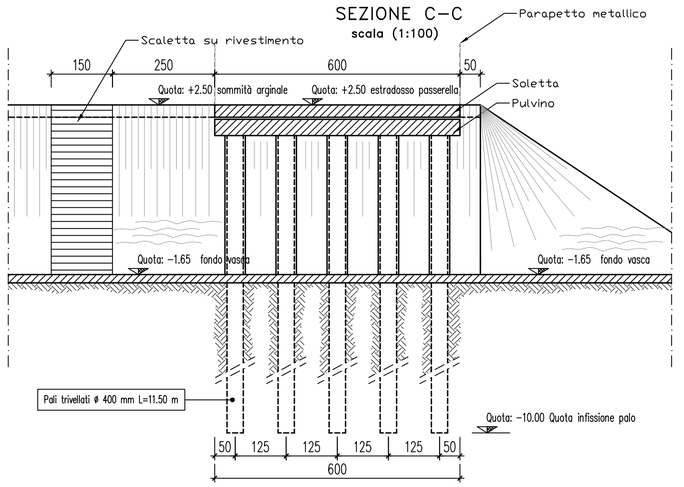

Consorzio di Bonifica PIANURA di FERRARA

44121 Ferrara - Via Borgo dei Leoni, 28
Codice Fiscale 93076450381
Tel.: 0532.218211 - Fax: 0532.211402
E-mail: info@bonificaferrara.it

PROGETTO SISTEMA IRRIGUO VALLI GIRALDA-GAFFARO-FALCE

PROGETTO ESECUTIVO

Opere di competenza del Ministero delle Politiche Agricole e Forestali

Salvaguardia ambientale e riassetto irriguo del comprensorio

Progetto di adeguamento funzionale del sistema irriguo delle valli Giralda, Gaffaro e Falce in Comune di Codigoro (FE)

1° e 2° LOTTO

ELABORATI GRAFICI

Ad1 - MANUFATTO DI COLLEGAMENTO SOMMITA' ARGINI VASCA

Oggetto dell'elaborato: ARCHITETTONICO

Elaborato n° **5.11**

Pos. arch. 1205_GGF | Data: | Scala: 1:100/1:1.000

IL PROGETTISTA
(Dott. Ing. Fabrizio Brunetti)

ORDINE DEGLI INGEGNERI DELLA PROVINCIA DI FERRARA
N. 820 Albo
dott. ing. Fabrizio BRUNETTI

IL RESPONSABILE DEL PROCEDIMENTO
(Dott. Ing. Gianni Tebaldi)

.....

Disegnatore: Fabrizio

Aggiornamenti:

File: 1205GGF-T11-E

STUDIO TECNICO INGEGNERI ASSOCIATI
MICHELE FERGNANI, FABRIZIO BRUNETTI
PROGETTAZIONE INGEGNERIA CIVILE, IDRAULICA
NORMATIVA ANTINCENDIO
NORMATIVA SICUREZZA
VIA MASCHERAIO, 17
44121 FERRARA
TEL.: 0532.210796 - FAX: 0532.215210
C.F. / P. I.V.A. : 01115500389
E-Mail: f.brunetti@stinas.it

CUP:

Commessa: 13-1501-0005