SEZIONE E–E
(a quota –1.05)
scala (1:50)

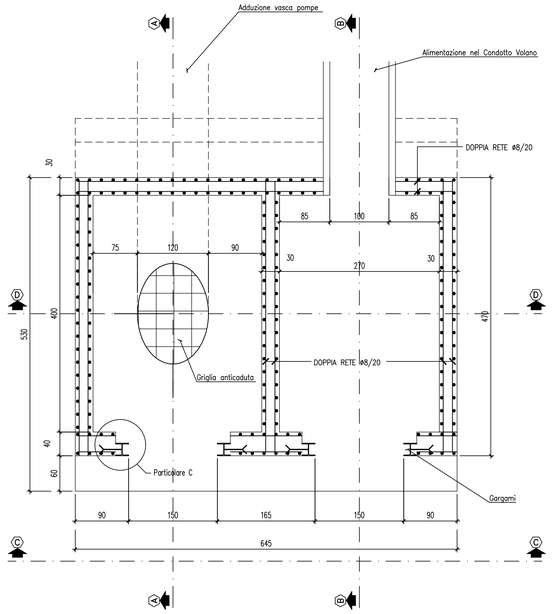

SEZIONE D–D
scala (1:50)

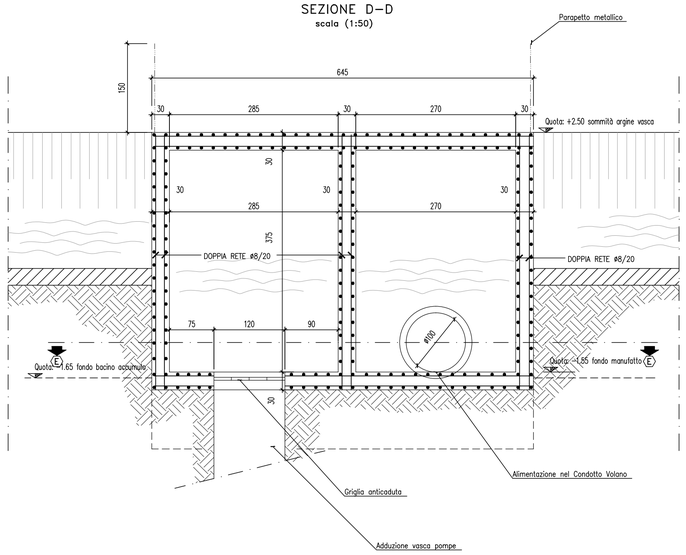

SEZIONE A–A
scala (1:50)

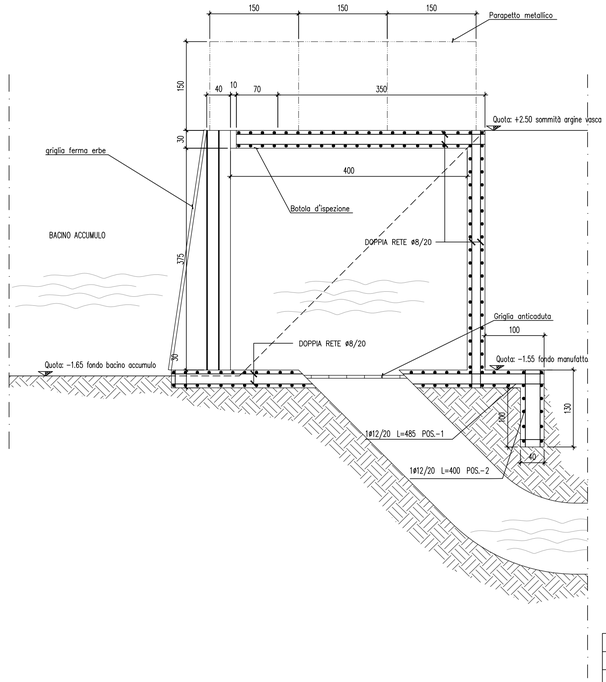

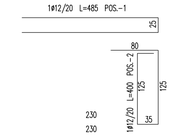

Particolare C
Particolare gargame
Muratura a coda di rondine
(vale x n. 4)
scala (1:20)

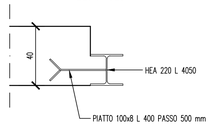

N° Rev.	Note Revisione	Data	Nome

VISTA IN PIANTA
(a quota +2.50)
scala (1:50)

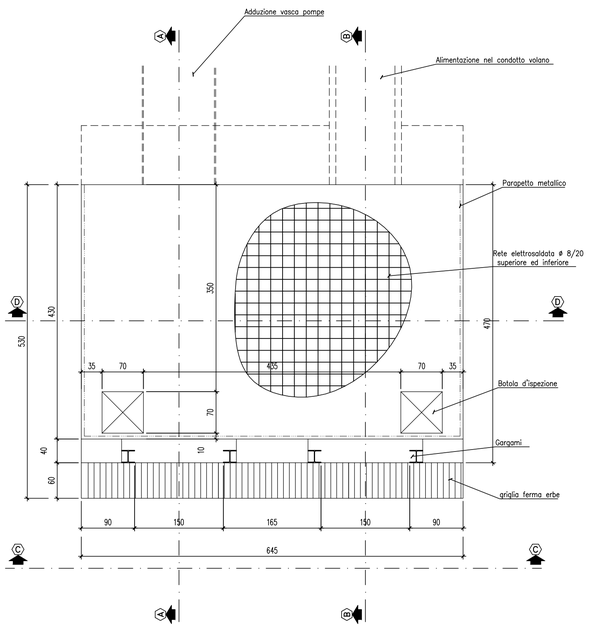

SEZIONE C–C
scala (1:50)

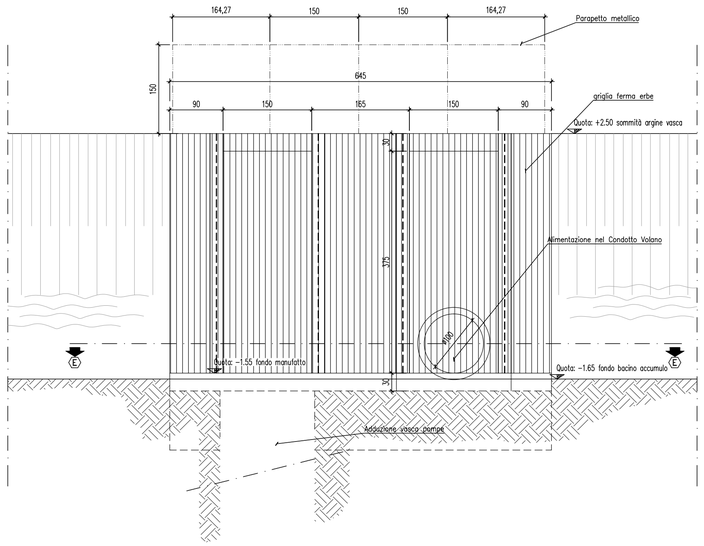

SEZIONE B–B
scala (1:50)

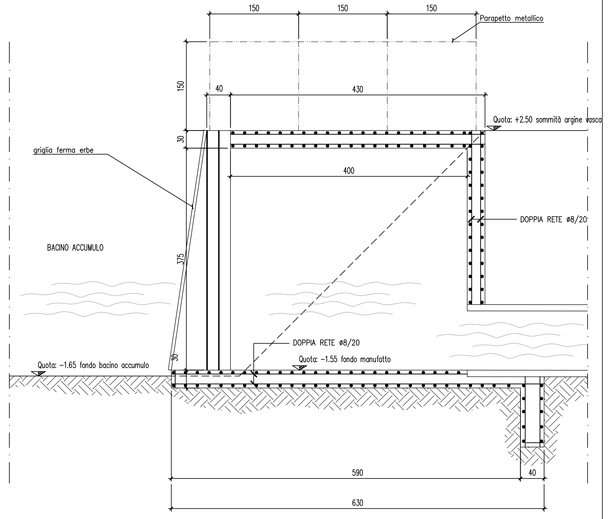

Consorzio di Bonifica PIANURA di FERRARA
44121 Ferrara - Via Borgo dei Leoni, 28
Codice Fiscale 93076450381
Tel.: 0532.218211 - Fax: 0532.211402
E-mail: info@bonificaferrara.it

PROGETTO SISTEMA IRRIGUO VALLI GIRALDA-GAFFARO-FALCE

PROGETTO ESECUTIVO

Opere di competenza del Ministero delle Politiche Agricole e Forestali

Salvaguardia ambientale e riassetto irriguo del comprensorio

Progetto di adeguamento funzionale del sistema irriguo delle valli Giralda, Gaffaro e Falce in Comune di Codigoro (FE)
1° e 2° LOTTO

ELABORATI GRAFICI

Af1 - MANUFATTO DI IMBOCCO CONDOTTA DI ADDUZIONE

Oggetto dell'elaborato: ARMATURE

Elaborato n° **5.15**

Pos. arch. 1205_GGF | Data: | Scala: 1:50

IL PROGETTISTA
(Dott. Ing. Fabrizio Brunetti)

ORDINE DEGLI INGEGNERI DELLA PROVINCIA DI FERRARA
N. 820 Albo
dott. ing. Fabrizio BRUNETTI

IL RESPONSABILE DEL PROCEDIMENTO
(Dott. Ing. Gianni Tebaldi)

Disegnatore: Fabrizio

Aggiornamenti:

File: 1205GGF-T15-E

STUDIO TECNICO INGEGNERI ASSOCIATI
MICHELE FERGNANI, FABRIZIO BRUNETTI
PROGETTAZIONE INGEGNERIA CIVILE, IDRAULICA
NORMATIVA ANTINCENDIO
NORMATIVA SICUREZZA
VIA MASCHERAIO, 17
44121 FERRARA
TEL.: 0532.210796 - FAX: 0532.215210
C.F. / P. I.V.A. : 01115500389
E-Mail: f.brunetti@stinas.it

CUP:

Commessa: 13-1501-0005