SEZIONE A–A
scala (1:50)

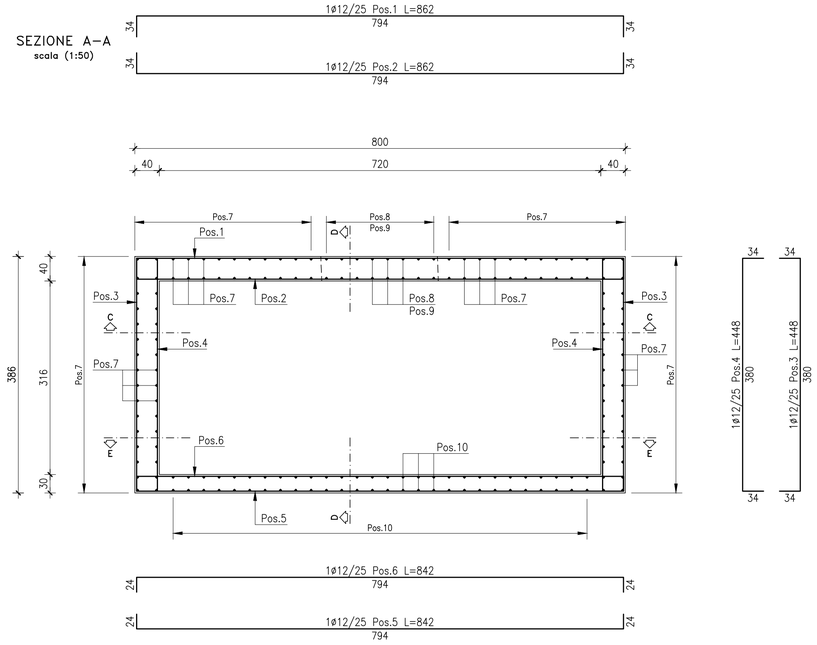

POZZETTO DI IMBOCCO

pos.	ø	numero	lungh.	peso u.	peso t.
1	12	4	862	7,67	30,68
2	12	4	862	7,67	30,68
3	12	11	448	3,99	43,89
4	12	11	448	3,99	43,89
5	12	11	842	7,49	82,39
6	12	11	842	7,49	82,39
7	16	104	410	6,48	673,92
8	16	16	185	2,92	46,72
9	16	16	75	1,19	19,04
10	16	56	323	5,10	285,60
11	12	28	450	4,01	112,28
12	16	16	30,88	25,28	780,65
13	8	278	112	0,44	122,32
				totale	2354,45

PRESCRIZIONI

FONDAZIONI:	PARTI ESTERNE:
- Calcestruzzo C28/35 - Classe di esposizione XC2 - Acciaio B450C - Copriferro cm. 3 - Diametro massimo inerte cm. 2 - Slump S4	- Calcestruzzo C32/40 - Classe di esposizione XC4 - Acciaio B450C - Copriferro cm. 3 - Diametro massimo inerte cm. 2 - Slump S4

SEZIONE B–B
scala (1:50)

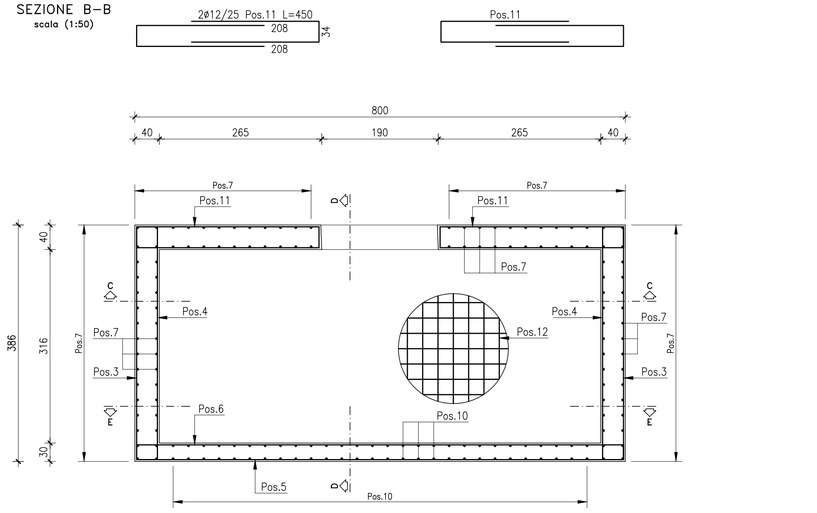

SEZIONE D–D
scala (1:50)

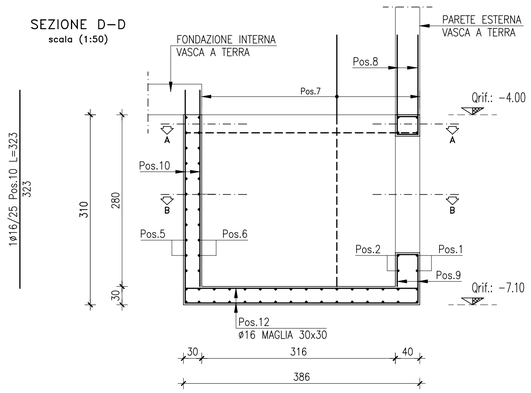

Pos.13 Distanziatori Ø8 n.9/mq L=112

SEZIONE C–C
scala (1:50)

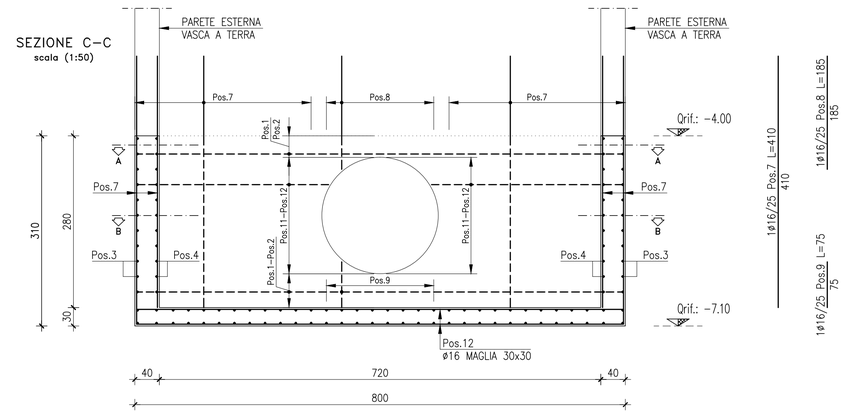

SEZIONE E–E
scala (1:50)

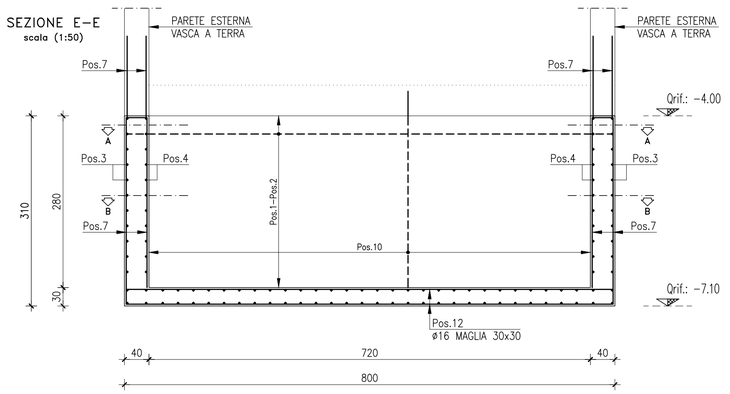

N° Rev.	Note Revisione	Data	Nome
___	_____	__/__/____	___
___	_____	__/__/____	___
___	_____	__/__/____	___
___	_____	__/__/____	___
___	_____	__/__/____	___

Consorzio di Bonifica **PIANURA di FERRARA**
44121 Ferrara - Via Borgo dei Leoni, 28
Codice Fiscale 93076450381
Tel.: 0532.218211 - Fax: 0532.211402
E-mail: info@bonificaferrara.it

PROGETTO SISTEMA IRRIGUO VALLI GIRALDA-GAFFARO-FALCE

PROGETTO ESECUTIVO

Opere di competenza del Ministero delle Politiche Agricole e Forestali

Salvaguardia ambientale e riassetto irriguo del comprensorio

Progetto di adeguamento funzionale del sistema irriguo delle valli Giralda, Gaffaro e Falce in Comune di Codigoro (FE)

1° e 2° LOTTO

ELABORATI GRAFICI

E - IMPIANTO DI SOLLEVAMENTO GIRALDA

Oggetto dell'elaborato:
ARMATURA POZZETTO DI IMBOCCO

Elaborato n°
5.44

Pos. arch. 1205_GGF | Data: | Scala: 1:20/1:50

IL PROGETTISTA
(Dott. Ing. Fabrizio Brunetti)
ORDINE DEGLI INGEGNERI DELLA PROVINCIA DI FERRARA
N. 820 Albo
dott. ing. Fabrizio BRUNETTI

IL RESPONSABILE DEL PROCEDIMENTO
(Dott. Ing. Gianni Tebaldi)
.....

Disegnatore: Fabrizio

Aggiornamenti:

File: 1205GGF-T44-E

STUDIO TECNICO INGEGNERI ASSOCIATI
stinas
MICHELE FERGNANI, FABRIZIO BRUNETTI
PROGETTAZIONE INGEGNERIA CIVILE, IDRAULICA
NORMATIVA ANTINCENDIO
NORMATIVA SICUREZZA
VIA MASCHERAIO, 17
44121 FERRARA
TEL.: 0532.210796 - FAX: 0532.215210
C.F. / P. I.V.A. : 01115500389
E-Mail: f.brunetti@stinas.it

CUP:

Commessa: 13-1501-0005