– Profilo longitudinale n° 2 –

(DA NODO 2 A NODO 31)

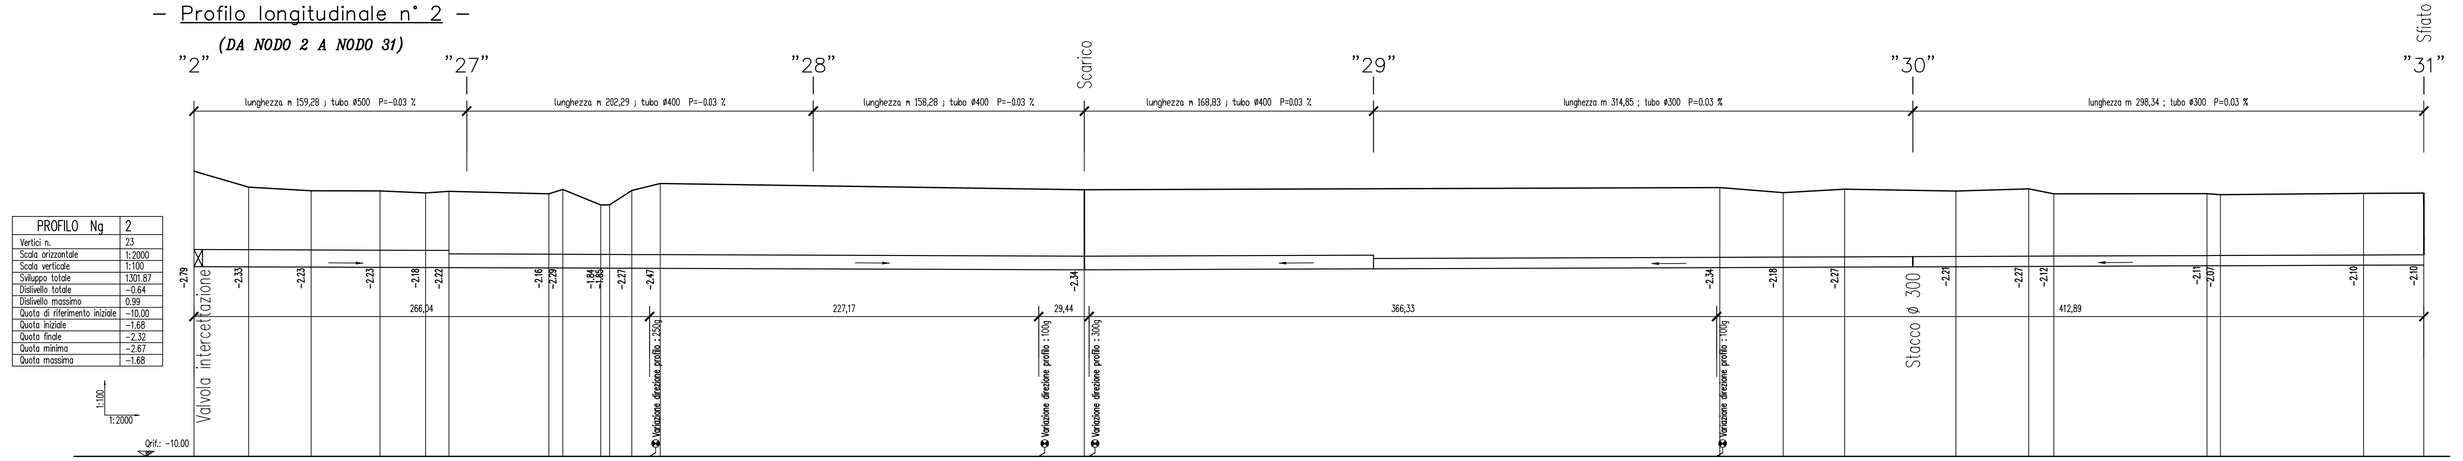

PROFILO Ng	2
Vertici n.	23
Scala orizzontale	1:2000
Scala verticale	1:100
Sviluppo totale	1301.87
Dislivello totale	-0.64
Dislivello massimo	0.99
Quota di riferimento iniziale	-10.00
Quota iniziale	-1.68
Quota finale	-2.32
Quota minima	-2.67
Quota massima	-1.68

PICCHETTO	1	2	3	4	5	6	7	8	9	10	11	12	13	14	15	16	17	18	19	20	21	22	23
DIST. PARZIALE	31.97	36.45	40.27	26.56	13.60	58.33	6.19	22.14	5.17	12.96	16.61	247.59	370.97	37.03	35.91	64.90	42.57	14.62	89.37	7.93	83.56	35.17	
DIST. PROGRESSIVA	0.00	31.97	68.42	108.69	135.25	148.85	207.18	213.37	237.51	242.68	255.64	272.26	519.85	890.81	927.84	963.76	1028.65	1071.22	1086.84	1175.21	1183.14	1266.70	1301.87
QUOTE TERRENO	-1.68	-2.14	-2.25	-2.26	-2.31	-2.27	-2.34	-2.21	-2.67	-2.68	-2.24	-2.04	-2.22	-2.16	-2.31	-2.21	-2.26	-2.19	-2.34	-2.33	-2.37	-2.33	-2.32
QUOTE PROGETTO	-4.47	-4.47	-4.48	-4.49	-4.49	-4.49	-4.50	-4.50	-4.51	-4.51	-4.51	-4.51	-4.56	-4.49	-4.49	-4.48	-4.47	-4.46	-4.46	-4.44	-4.44	-4.42	-4.42

N° Rev.	Note Revisione	Data	Nome
___	_____	__/__/____	___
___	_____	__/__/____	___
___	_____	__/__/____	___
___	_____	__/__/____	___
___	_____	__/__/____	___

– Sezione Tipo –

(diametro tubo ø500)

scala 1:100

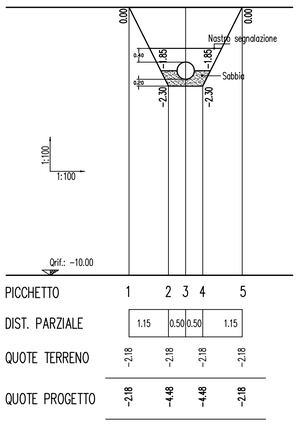

PICCHETTO	1	2	3	4	5
DIST. PARZIALE	1.15	0.50	0.50	1.15	
QUOTE TERRENO	-2.18	-2.18	-2.18	-2.18	
QUOTE PROGETTO	-2.18	-4.48	-4.48	-2.18	

– TABELLA DATI –

- Quota media terreno : -2.18 mt.
- Quota media progetto: -4.48 mt.
- Area Sezione : 4.95 mq.
- Sviluppo totale : 159.28 mt.
- Volume di scavo : 788 mc.
- Volume sabbia : 72 mc.
- Volume riempimento : 684 mc.

– Sezione Tipo –

(diametro tubo ø400)

scala 1:100

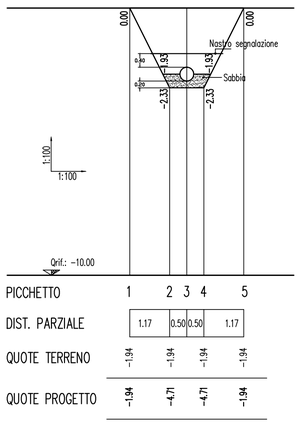

PICCHETTO	1	2	3	4	5
DIST. PARZIALE	1.17	0.50	0.50	1.17	
QUOTE TERRENO	-1.94	-1.94	-1.94	-1.94	
QUOTE PROGETTO	-1.94	-4.71	-4.71	-1.94	

– TABELLA DATI –

- Quota media terreno : -2.20 mt.
- Quota media progetto: -4.53 mt.
- Area Sezione : 5.05 mq.
- Sviluppo totale : 529.40 mt.
- Volume di scavo : 2671 mc.
- Volume sabbia : 221 mc.
- Volume riempimento : 2384 mc.

– Sezione Tipo –

(diametro tubo ø300)

scala 1:100

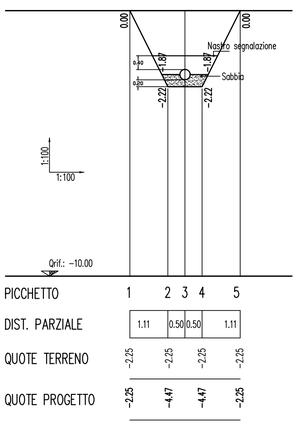

PICCHETTO	1	2	3	4	5
DIST. PARZIALE	1.11	0.50	0.50	1.11	
QUOTE TERRENO	-2.25	-2.25	-2.25	-2.25	
QUOTE PROGETTO	-2.25	-4.47	-4.47	-2.25	

– TABELLA DATI –

- Quota media terreno : -2.25 mt.
- Quota media progetto: -4.47 mt.
- Area Sezione : 4.69 mq.
- Sviluppo totale : 613.19 mt.
- Volume di scavo : 2873 mc.
- Volume sabbia : 231 mc.
- Volume riempimento : 2599 mc.

Consorzio di Bonifica PIANURA di FERRARA
44121 Ferrara - Via Borgo dei Leoni, 28
Codice Fiscale 93076450381
Tel.: 0532.218211 - Fax: 0532.211402
E-mail: info@bonificaferrara.it

PROGETTO SISTEMA IRRIGUO VALLI GIRALDA-GAFFARO-FALCE

PROGETTO ESECUTIVO

Opere di competenza del Ministero delle Politiche Agricole e Forestali

Salvaguardia ambientale e riassetto irriguo del comprensorio

Progetto di adeguamento funzionale del sistema irriguo delle valli Giralda, Gaffaro e Falce in Comune di Codigoro (FE)

1° e 2° LOTTO

ELABORATI GRAFICI

RETE DI DISTRIBUZIONE

Oggetto dell'elaborato:
PROFILO LONGITUDINALE N° 2

Elaborato n°
5.53

Pos. arch. 1205_GGF | Data: | Scala: 1:100/1:2.000

IL PROGETTISTA
(Dott. Ing. Fabrizio Brunetti)

ORDINE DEGLI INGEGNERI DELLA PROVINCIA DI FERRARA
N. 820 Albo
dott. ing.
Fabrizio BRUNETTI

IL RESPONSABILE DEL PROCEDIMENTO
(Dott. Ing. Gianni Tebaldi)

.....

Disegnatore: Fabrizio

Aggiornamenti:

File: 1205GGF-T53-E

STUDIO TECNICO INGEGNERI ASSOCIATI
MICHELE FERGNANI, FABRIZIO BRUNETTI
PROGETTAZIONE INGEGNERIA CIVILE, IDRAULICA
NORMATIVA ANTINCENDIO
NORMATIVA SICUREZZA
stinas
VIA MASCHERAIO, 17
44121 FERRARA
TEL.: 0532.210796 - FAX: 0532.215210
C.F. / P. I.V.A. : 01115500389
E-Mail: f.brunetti@stinas.it

CUP:

Commessa: 13-1501-0005