PIANTA MANUFATTO
scala (1:50)

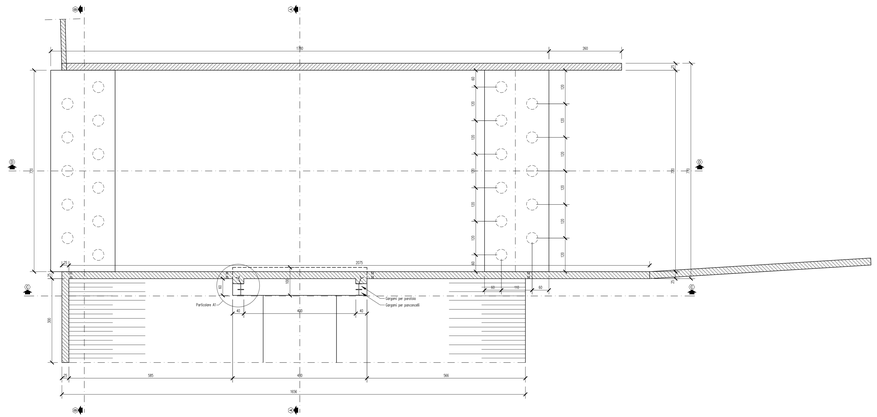

SEZIONE A-A
scala (1:100)

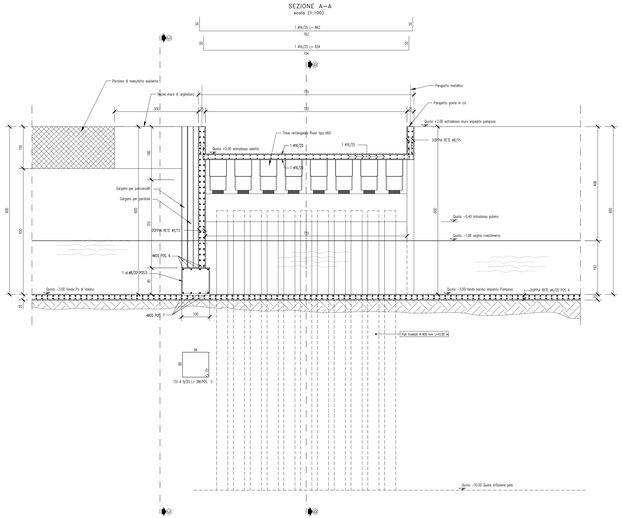

SEZIONE B-B
scala (1:100)

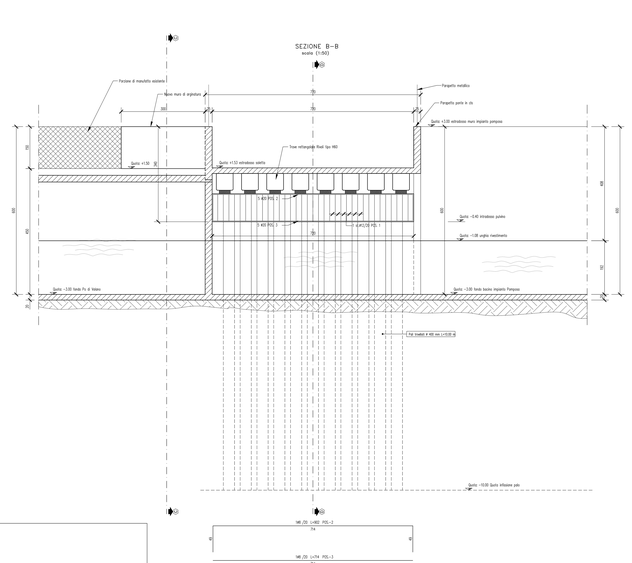

SEZIONE C-C
scala (1:50)

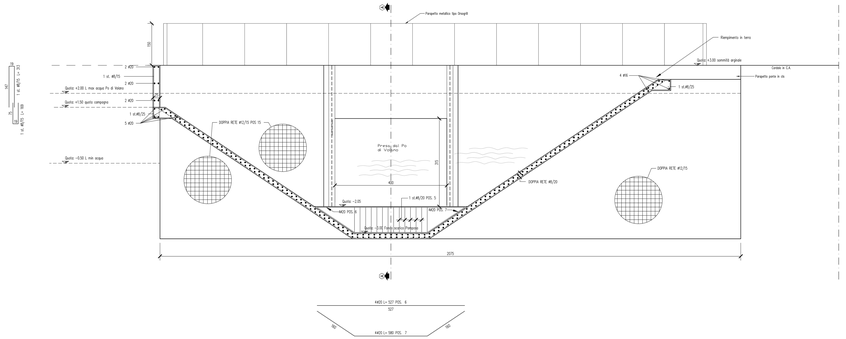

SEZIONE D-D
scala (1:50)

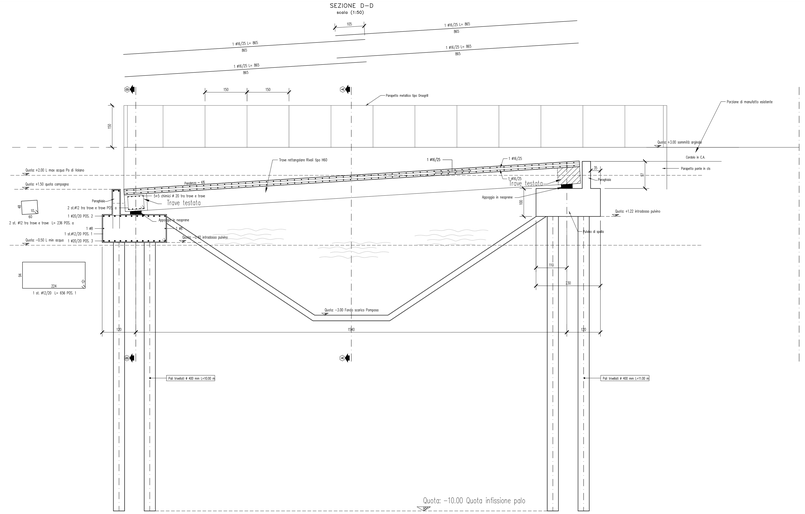

Particolare A1
Particolare paratoie
Manufatto a valle di Fondina
PIANTA 1:50
scala 1:2.50

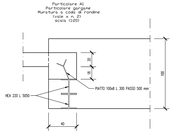

N° Rev.	Note Revisione	Data	Norme

Consorzio di Bonifica **PIANURA di FERRARA**
44121 Ferrara - Via Borgo dei Leoni, 28
Codice Fiscale 93079450381
Tel.: 0532.218211 - Fax: 0532.211402
E-mail: info@bonificapianura.it

PROGETTO SISTEMA IRRIGUO VALLI GIRALDA-GAFFARO-FALCE

PROGETTO ESECUTIVO

Opere di competenza del Ministero delle Politiche Agricole e Forestali

Salvaguardia ambientale e riassetto irriguo del comprensorio

Progetto di adeguamento funzionale del sistema irriguo delle valli Giralda, Gaffaro e Falce in Comune di Codigoro (FE) 1° e 2° LOTTO

ELABORATI GRAFICI

Aa1 - MANUFATTO DI PRESA DAL PO DI VOLANO AL BACINO DI SCARICO IMPIANTO POMPOSA

Oggetto dell'elaborato: **ARMATURE**

Elaborato n° **5.6**

Pos. arch. 1295_GGF | Data | Scala 1:20/150

IL PROGETTISTA
(Dott. Ing. Fabrizio Brunetti)
ORDINE DEGLI INGEGNERI DELLA PROVINCIA DI FERRARA n° 822 dal 30/12/92 Fabrizio BRUNETTI

IL RESPONSABILE DEL PROCEDIMENTO
(Dott. Ing. Gianni Tebaldi)

Disegnatore Fabrizio

Aggiornamenti

File 1295GGF-T06-E

STUDIO TECNICO INGEGNERI ASSOCIATI
RICCIOLI PERSONARI, FABRIZIO BRUNETTI
COSTRUZIONI IDRAULICHE CIVILI, SANITARIE
PROGETTAZIONE GENERALE
VIA MASCHERADA, 17
44121 FERRARA
TEL.: 0532.211706 - FAX: 0532.201313
E-mail: studio@stinar.it
P.IVA/C.F. 01414810384

CUP:

Commessa 13-1501-0005