




VISTA IN PIANTA
scala (1:100)

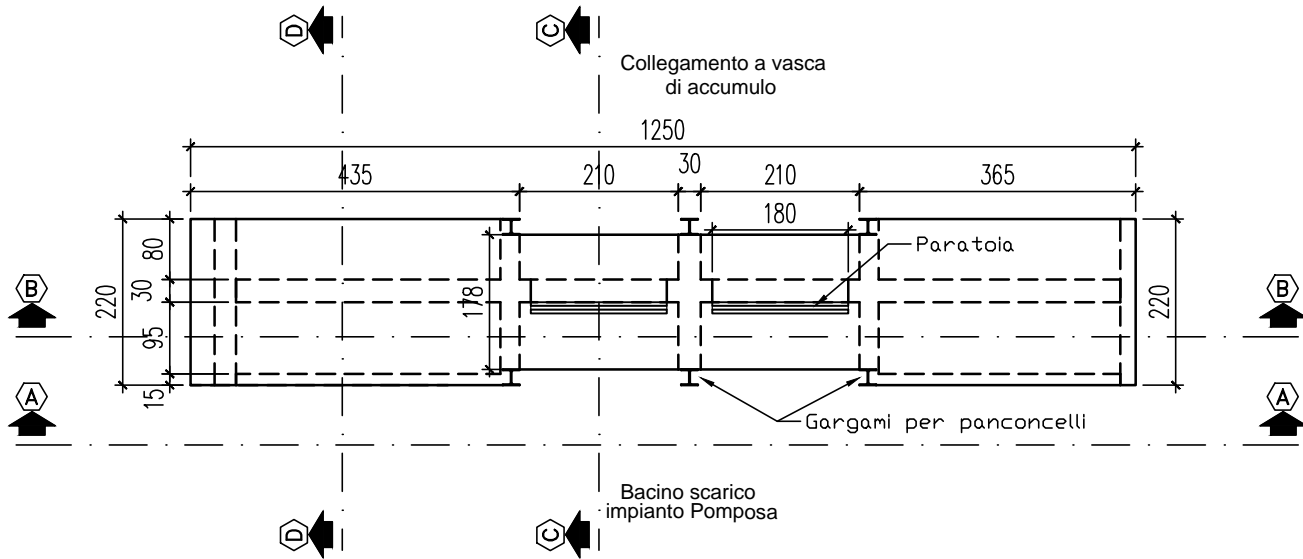


SEZIONE B-B
scala (1:100)

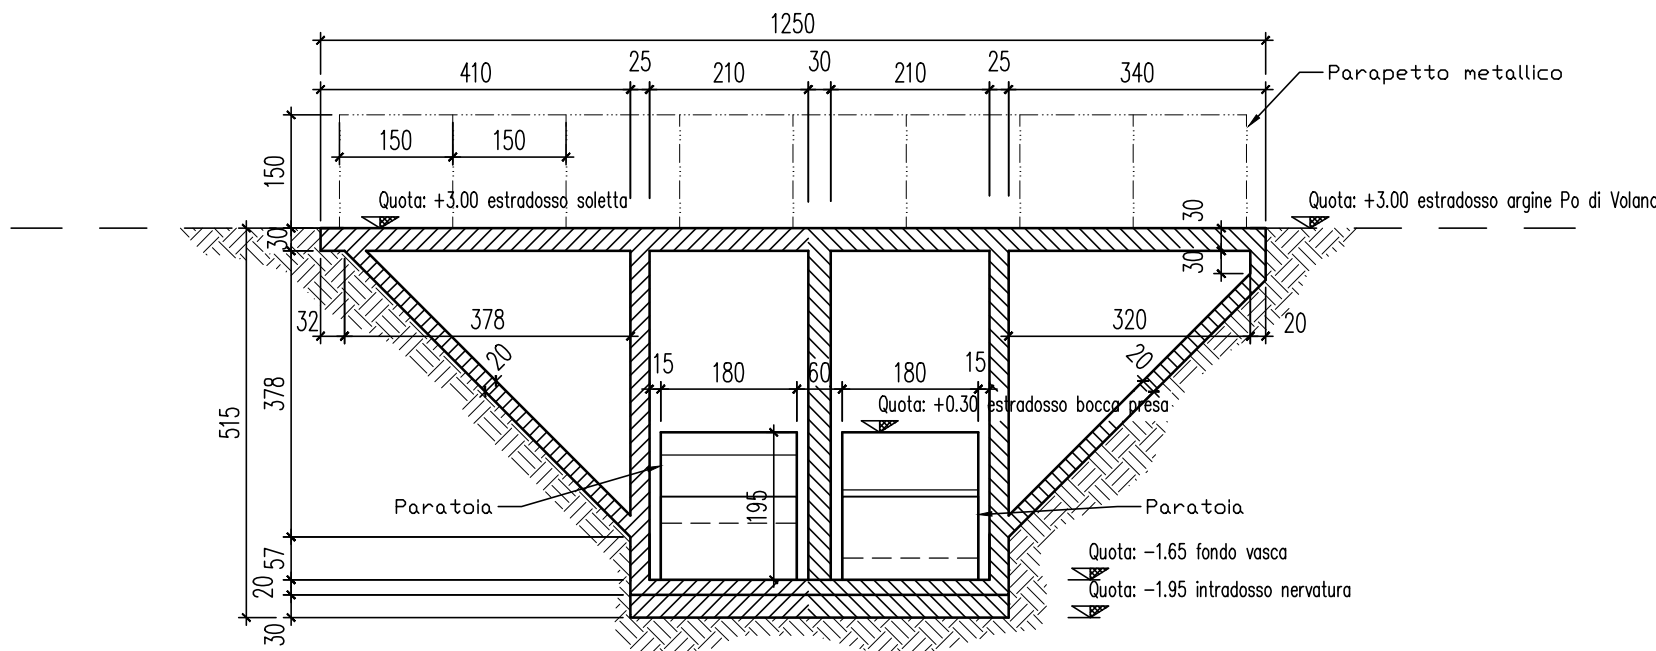


SEZIONE A-A
scala (1:100)

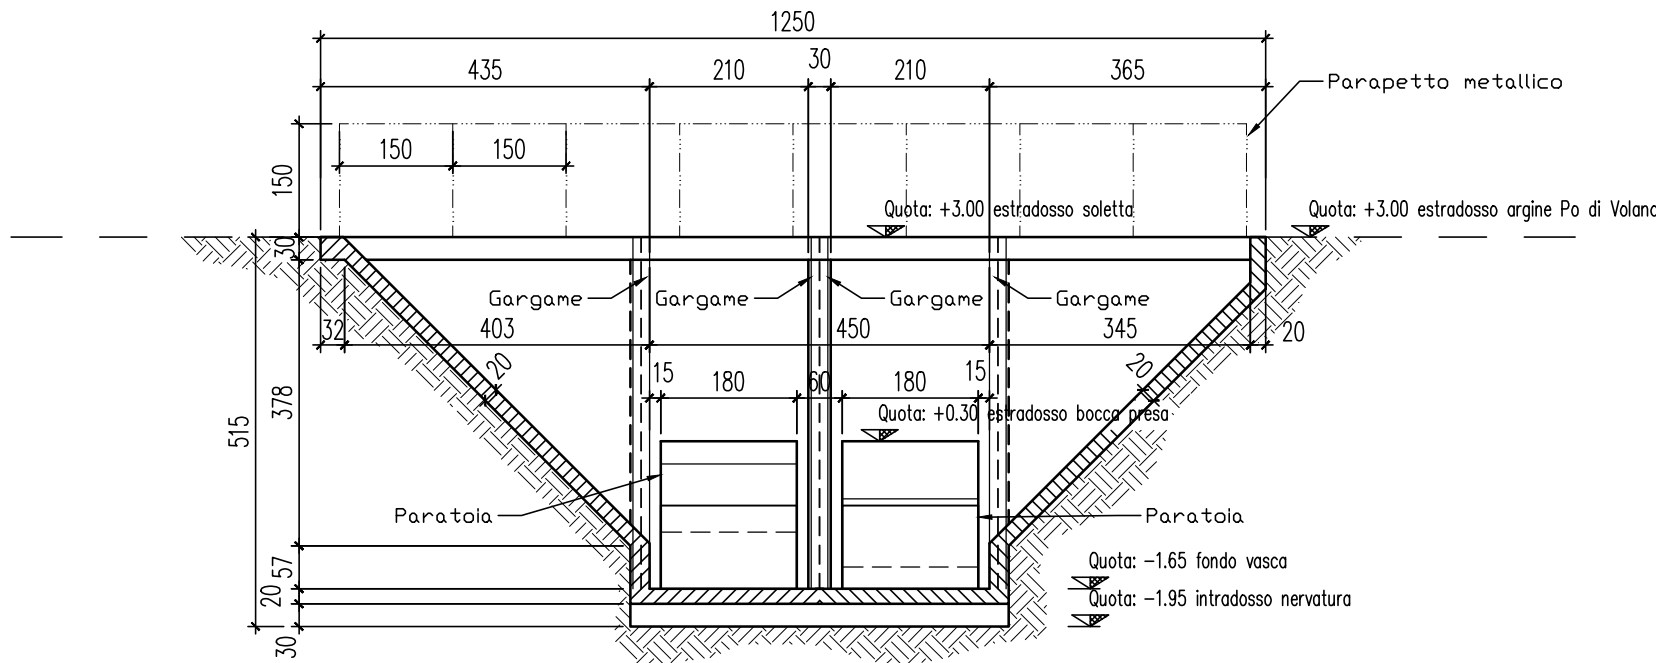


PLANIMETRIA D'INQUADRAMENTO
scala (1:1000)

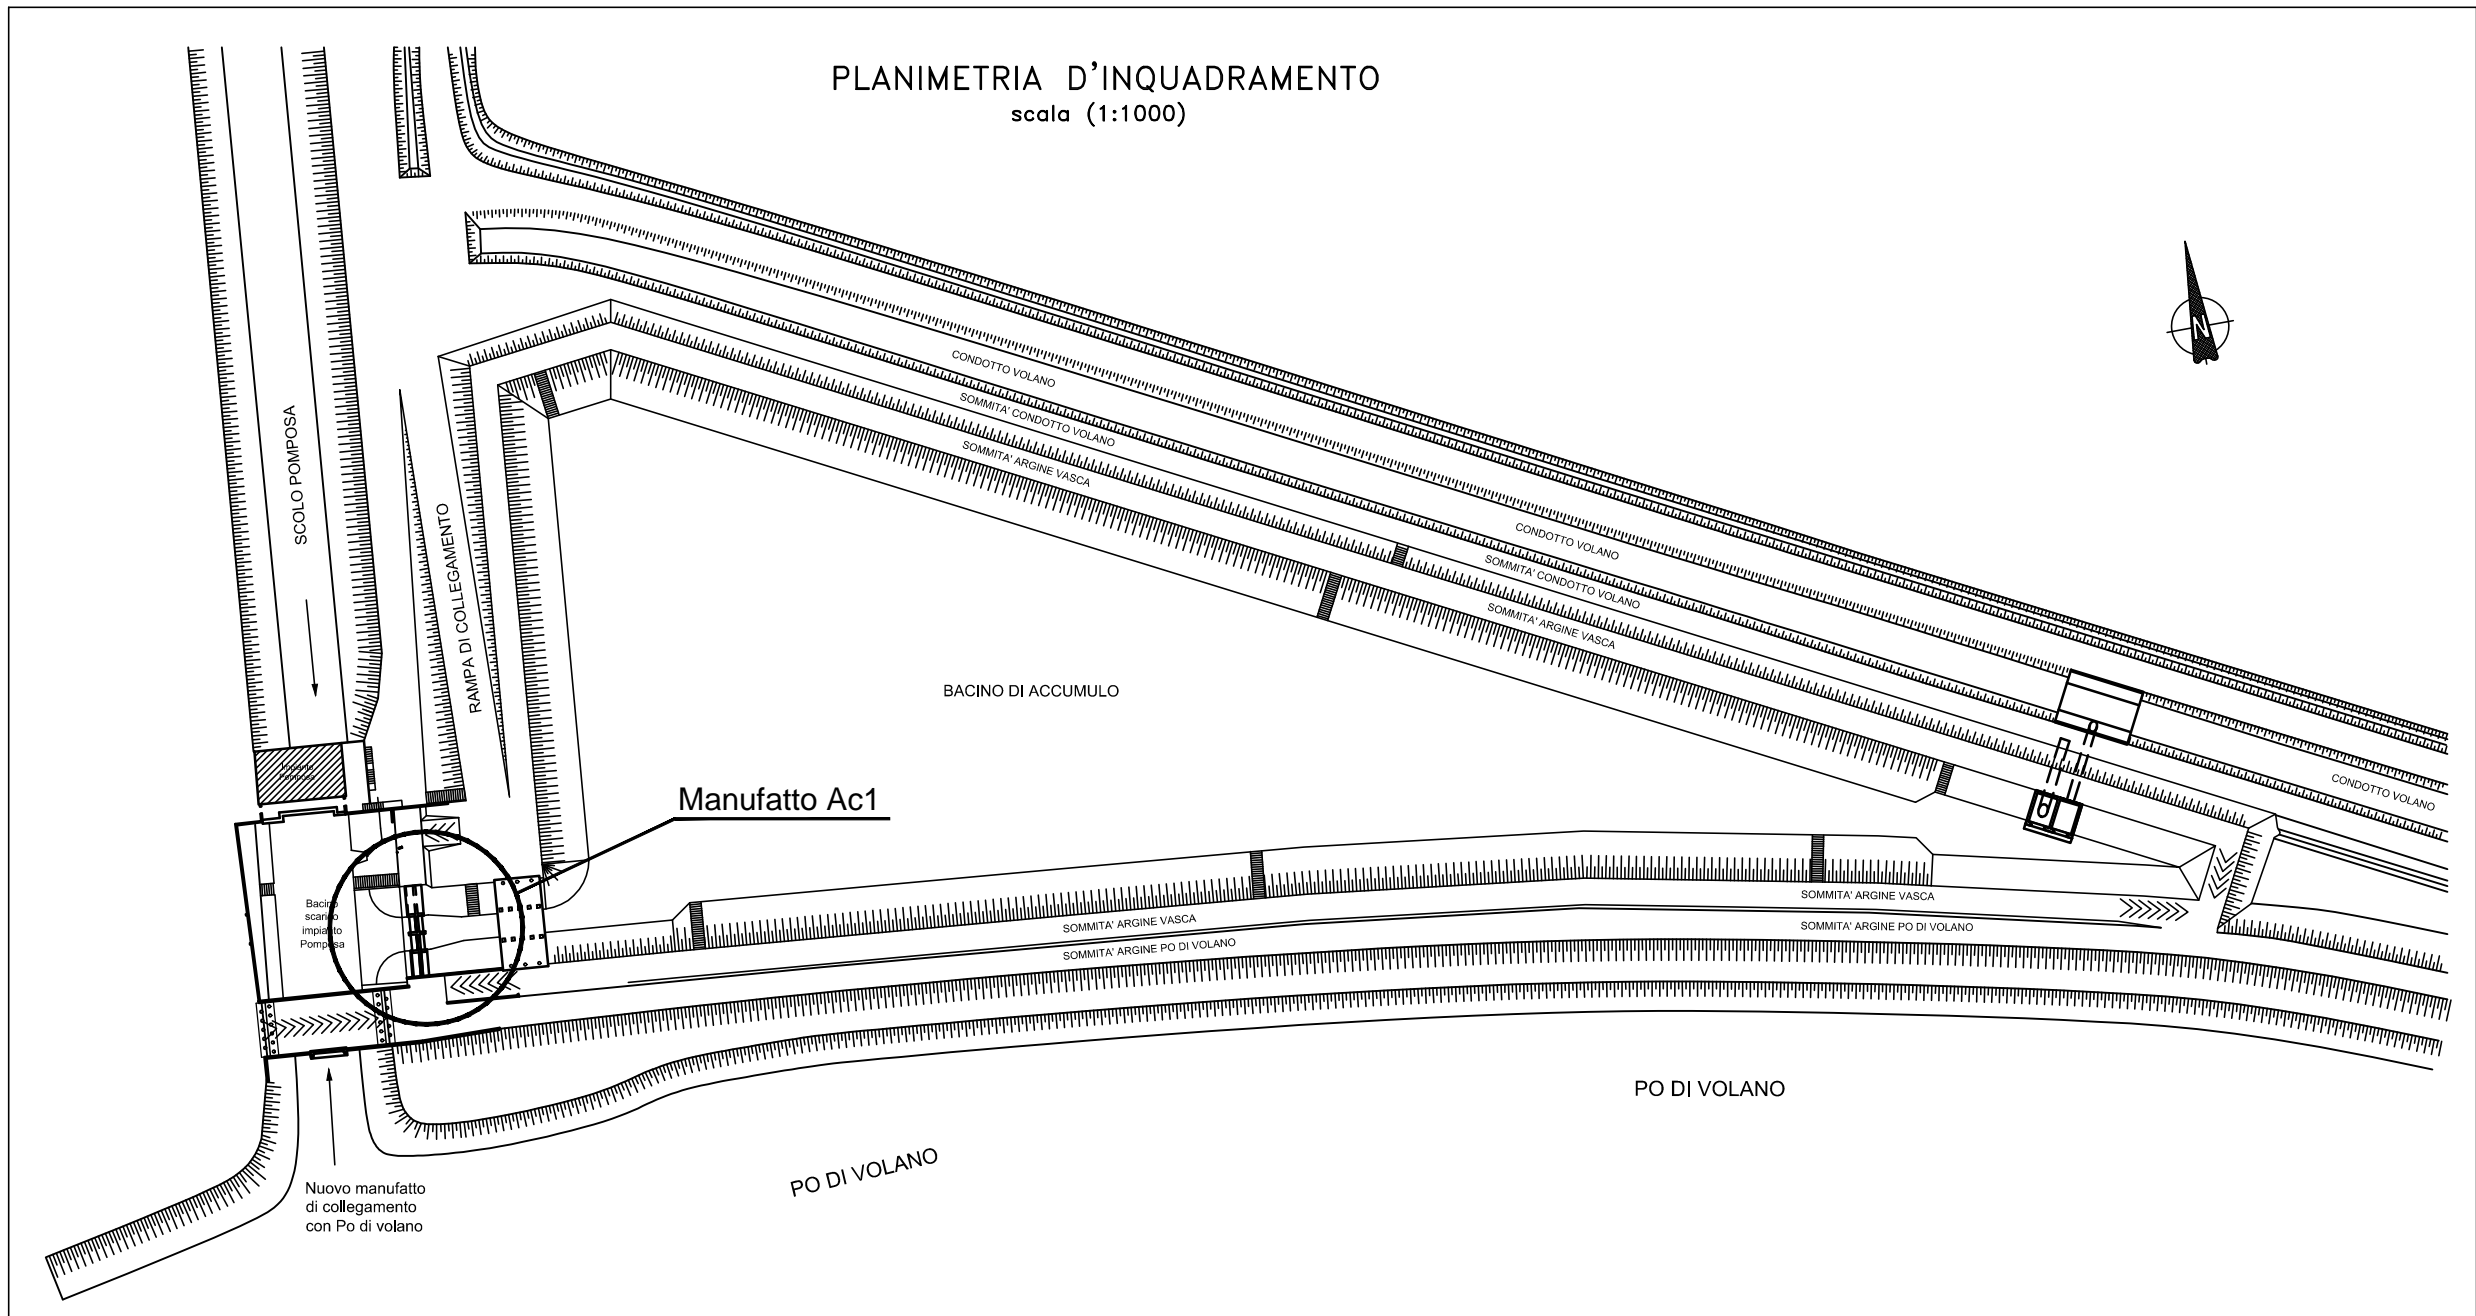

SEZIONE C-C
scala (1:100)

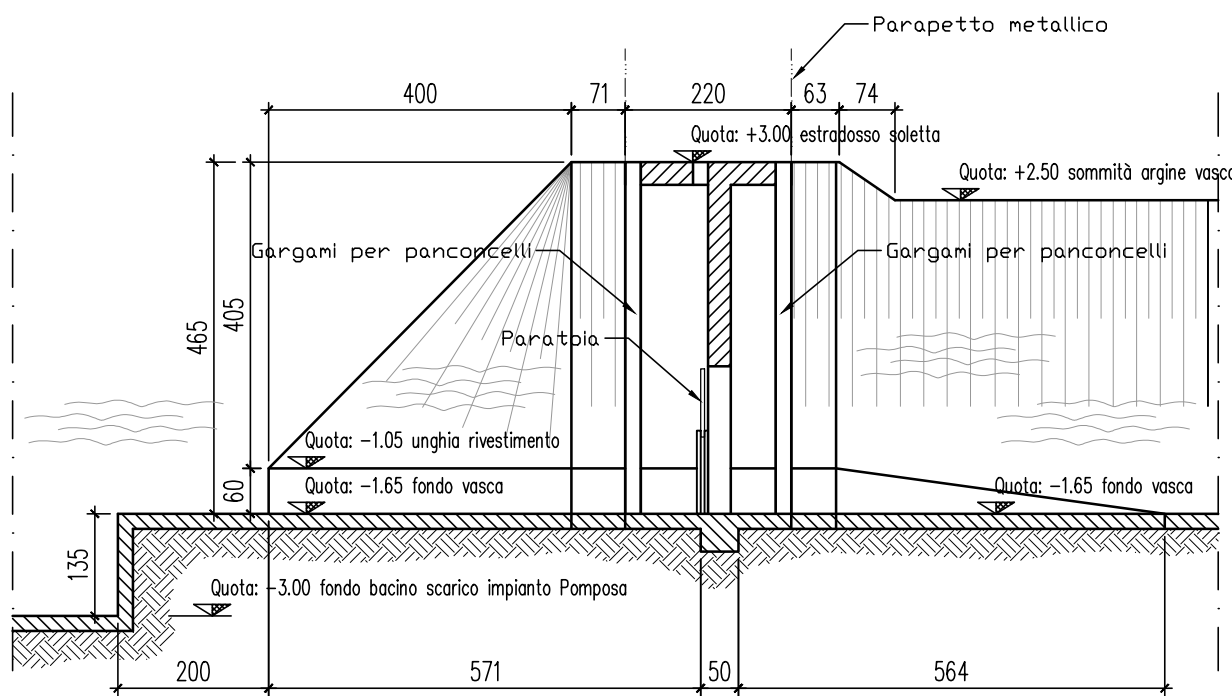

SEZIONE D-D
scala (1:100)

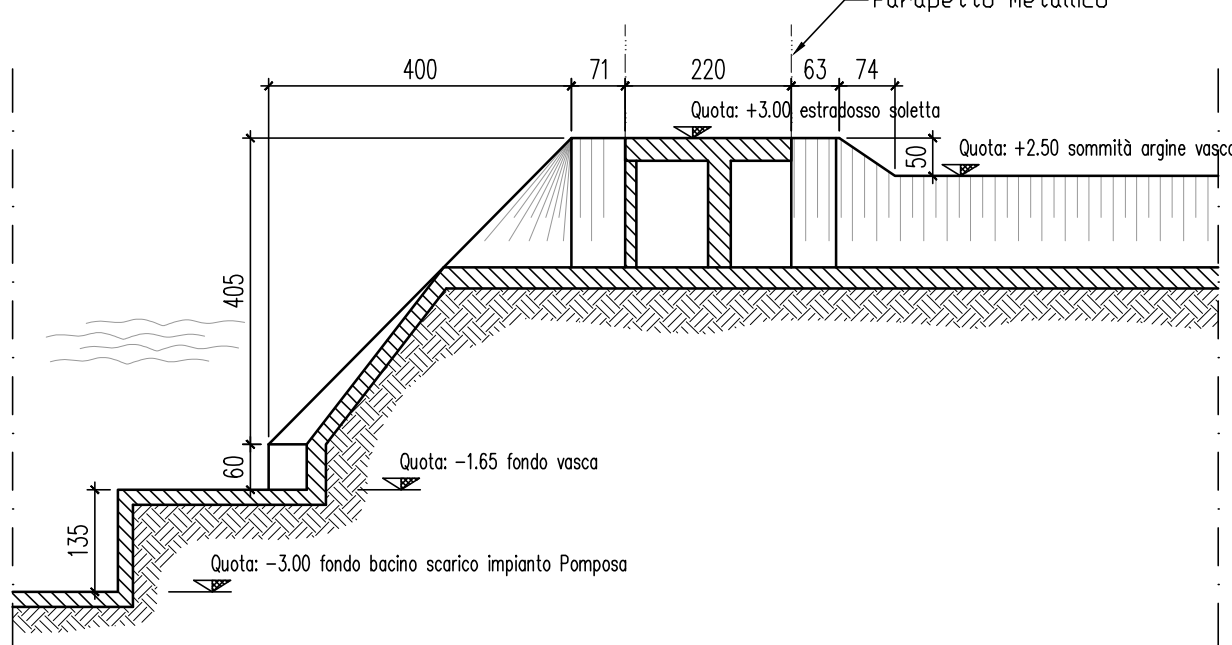

N° Rev.	Note Revisione	Data	Nome

Consorzio di Bonifica **PIANURA di FERRARA**

44121 Ferrara - Via Borgo dei Leoni, 28
Codice Fiscale 93076450381
Tel.: 0532.218211 - Fax: 0532.211402
E-mail: info@bonificaFerrara.it



PROGETTO SISTEMA IRRIGUO VALLI GIRALDA-GAFFARO-FALCE

PROGETTO ESECUTIVO

Opere di competenza del Ministero delle Politiche Agricole e Forestali


Salvaguardia ambientale e riassetto irriguo del comprensorio

**Progetto di adeguamento funzionale del sistema irriguo
delle valli Giralda, Gaffaro e Falce in Comune di Codigoro (FE)**

1° e 2° LOTTO

ELABORATI GRAFICI

Ac1 - MANUFATTO PER INVASO BACINO DI ACCUMULO

Oggetto dell'elaborato:			Elaborato n°
ARCHITETTONICO			5.9
Pos. arch.	1205_GGF	Data:	
Scala:	1:100/1:1.000		
IL PROGETTISTA (Dott. Ing. Fabrizio Brunetti)		IL RESPONSABILE DEL PROCEDIMENTO (Dott. Ing. Gianni Tebaldi)	
			
Disegnatore:		Fabrizio	
Aggiornamenti:			
File:		1205GGF-T09-E	

STUDIO TECNICO INGEGNERI ASSOCIATI

MICHELE FERGANI, FABRIZIO BRUNETTI
PROGETTAZIONE INGEGNERIA CIVILE, IDRAULICA
NORMATIVA ANTINCENDIO
NORMATIVA SICUREZZA

stinos

VIA MASCHERAIO, 17
44121 FERRARA
TEL.: 0532.210796 - FAX: 0532.215210
C.F. / P. I.V.A. : 01115500389
E-Mail: f.brunetti@stinas.it

CUP:

Commissa: 13-1501-0005