COMUNE DI CODIGORO

PROVINCIA DI FERRARA

PRG '95

VARIANTE GENERALE

AL PRG DEL 1983 APPROVATO CON DECR. REG. N.4517 DEL 29.7.85

ADOTTATO:	DELIBERA CONSIGLIARE N. 4 del 25/1/1996
CONTRODEDOTTO:	DELIBERA CONSIGLIARE N.19 del 28/1/1997 N.20 del 6/2/1997
APPROVATO:	DELIBERA DELLA GIUNTA REGIONALE N. 1106 del 1/7/1997
PUBBLICATO:	BOLLETTINO UFFICIALE REGIONALE N. 70 del 30/7/1997

PROGETTO : DISCIPLINA D'USO

IDROVORA CORRIERA
CTR 187151

24.p

SCALA 1:5000

VARIANTE 2004 ex art. 2 comma 3 L.R. 10/93

RATIFICATA:DELIBERA DI CONSIGLIO COMUNALE N.10 del 05/02/2004

SINDACO:
ENEA PANDOLFI

SEGRETARIO GENERALE:
PIETRO ZOLI

ASSESSORE ALL'URBANISTICA:
LEONARDO TROMBINI

RESPONSABILE UFFICIO TECNICO:
ING. MICHELE GUALANDI

DATA
Maggio 2004

LEGENDA

Localizzazione dell'intervento di adeguamento funzionale del sistema irriguo delle valli Giralda, Gaffaro e Falce in Comune di Codigoro (FE)

Consorzio di Bonifica **PIANURA di FERRARA**

44121 Ferrara - Via Borgo dei Leoni, 28
Codice Fiscale 93076450381
Tel.: 0532.218211 - Fax: 0532.211402
E-mail: info@bonificaferrara.it

PROGETTO SISTEMA IRRIGUO VALLI GIRALDA-GAFFARO-FALCE

PROGETTO ESECUTIVO

Opere di competenza del Ministero delle Politiche Agricole e Forestali

Salvaguardia ambientale e riassetto irriguo del comprensorio

Progetto di adeguamento funzionale del sistema irriguo delle valli Giralda, Gaffaro e Falce in Comune di Codigoro (FE)

1° e 2° LOTTO

INQUADRAMENTO NEGLI STRUMENTI URBANISTICI

Oggetto dell'elaborato:

LOCALIZZAZIONE SULLA TAV. 24 DEL PRG'95

Elaborato n°

7.3

Pos. arch. 1205_GGF	Data:	Scala: 1:5.000

Disegnatore:

Aggiornamenti:

CUP:

Commessa: 13-1501-0005

IL PROGETTISTA
(Dott. Ing. Marco Volpin)

IL RESPONSABILE DEL PROCEDIMENTO
(Dott. Ing. Gianni Tebaldi)

ORDINE DEGLI INGEGNERI DELLA PROVINCIA DI FERRARA
ALBO N.762

QUADRO D'UNIONE

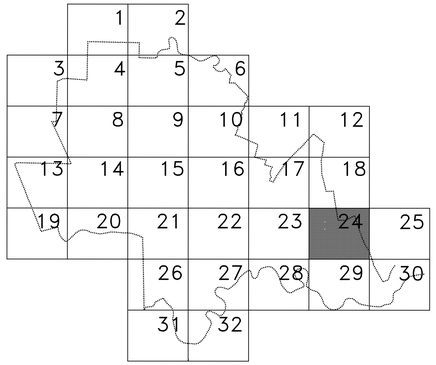

187151 IDROVORA CORRIERA

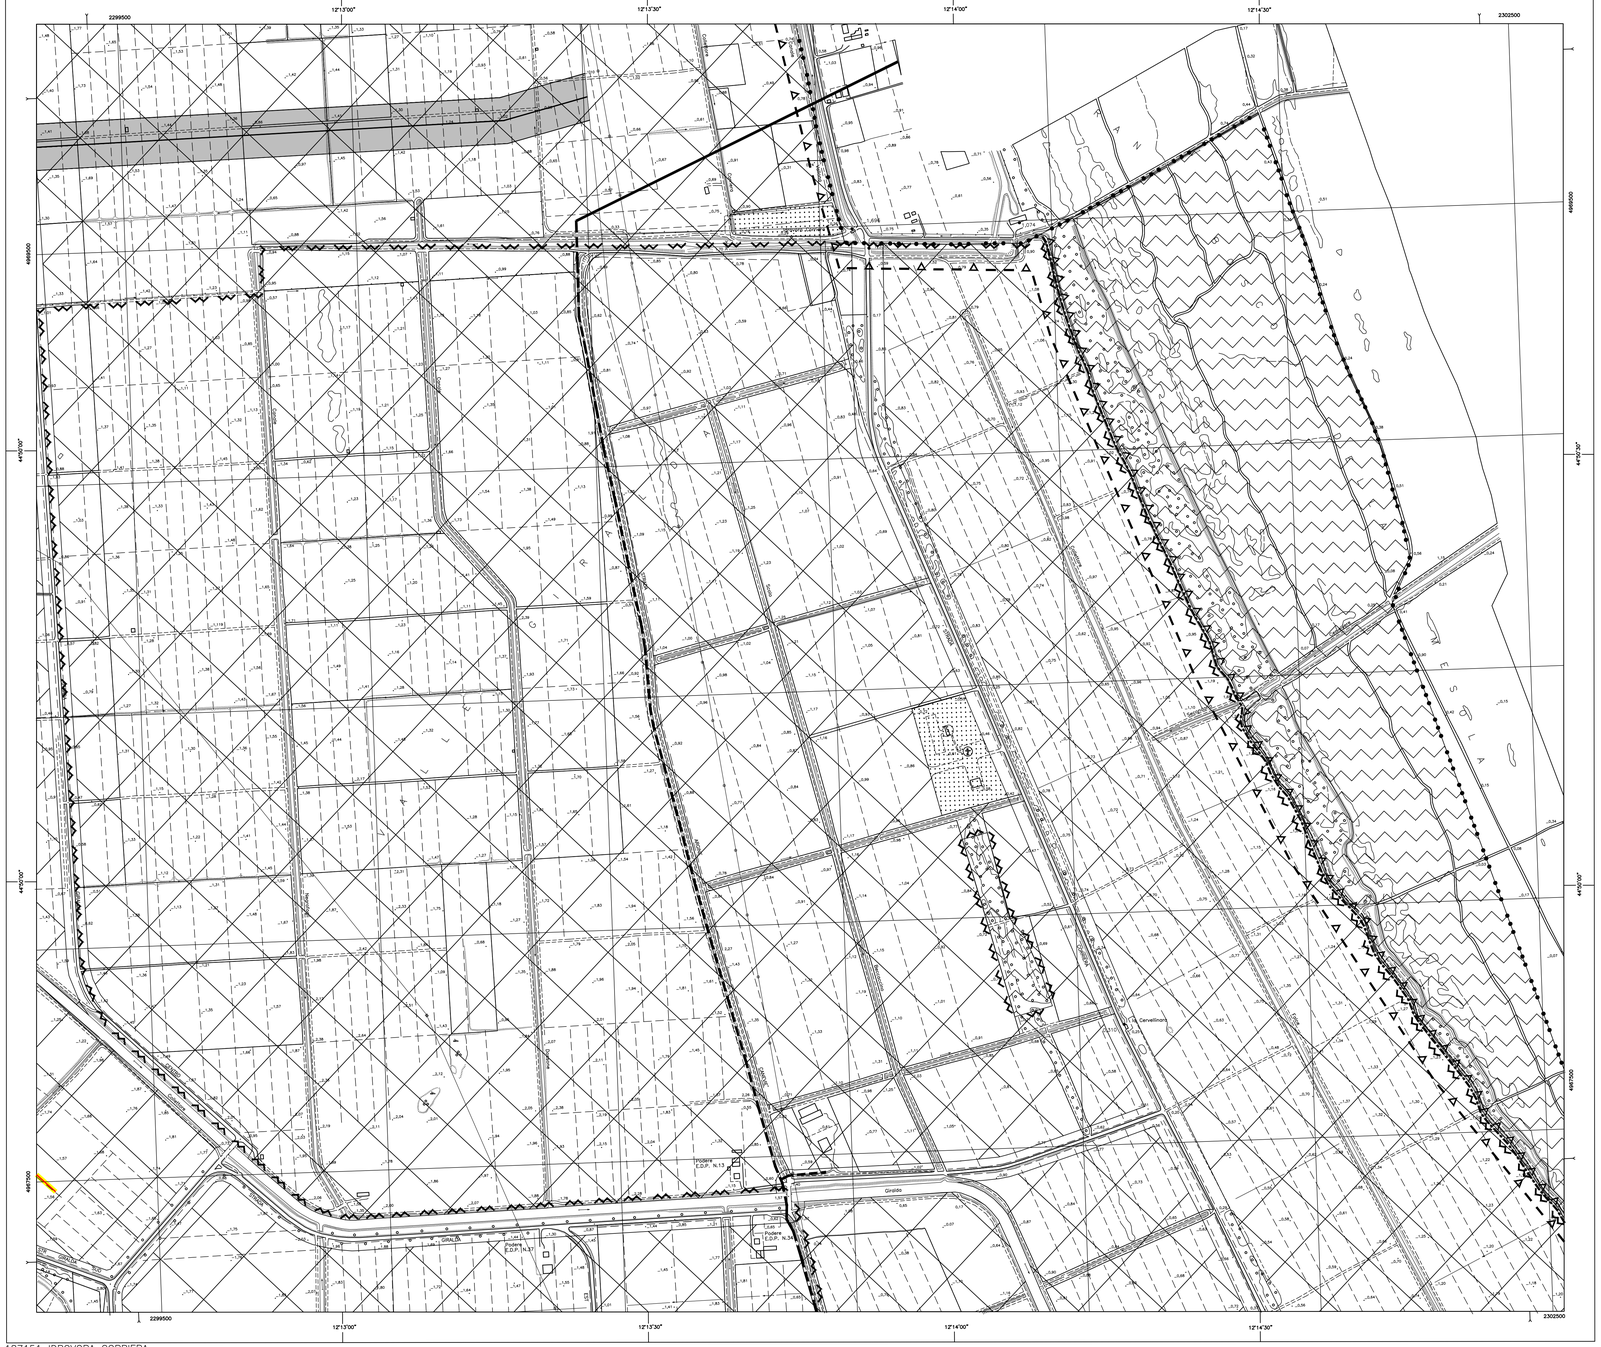

187151 IDROVORA CORRIERA