


- LEGENDA**
- Confini amministrativi
- SISTEMA DELLA MOBILITA'**
- Progetti ANAS
  - Rete ferroviaria (art. 3.5)
  - Proposte integrative rete ferroviaria (art. 3.5)
  - Asse di collegamento nazionale-regionale (art. 3.5)
  - Proposta integrativa della viabilità di collegamento nazionale-regionale (art. 3.5)
  - Viabilità secondaria di rilievo provinciale o interprovinciale (art. 3.5)
  - Proposte integrative della viabilità secondaria di rilievo provinciale o interprovinciale (art. 3.5)
- AMBITI NORMATIVI AI SENSI DELLA L.R. 20/2000**
- Perimetro del territorio urbanizzato (art. 4.1)
  - Centri storici secondo la definizione delle L.R. 20/2000 (art. 5.1)
  - Ambiti urbani consolidati (art. 5.2)
  - Aree di valore naturale e ambientale (art. 5.9)
  - Ambiti agricoli di rilievo paesaggistico (art. 5.9)
  - Ambiti a vocazione produttiva (art. 5.9)
  - Ambiti da riqualificare (art. 5.3)
  - Ambiti specializzati per attività produttive esistenti (art. 5.4)
  - Ambiti specializzati per attività produttive (Ambiti destinati ad attività estrattive - PIAE) (art. 5.4)
  - Ambiti specializzati per attività produttive (Ambiti destinati ad attività estrattive - PAE) (art. 5.4)
  - Nuovi ambiti specializzati per attività produttive (art. 5.7)
  - Ambiti per nuovi insediamenti urbani in corso di attuazione (art. 5.5)
  - Ambiti per potenziali nuovi insediamenti urbani (art. 5.5)
  - Ambiti per potenziali nuovi insediamenti urbani da non destinare all'edificazione (art. 5.5)
- PORZIONI PARTICOLARI INTERNE AGLI AMBITI**
- Porzioni dei centri storici di cui al comma 4 art. A7 L.R. 20/00 (Ambito in deroga, art. 5.1co. 5)
  - Porzioni degli ambiti consolidati da assoggettare a PUA (art. 5.2)
  - Porzione degli ambiti da riqualificare soggetta a PRU (art. 5.3)
  - Nuclei residenziali in territorio rurale (art. 5.9)
  - Impianti produttivi in territorio rurale (art. 5.9)
  - Principali dotazioni territoriali: Ecologiche e tecnologiche (art. 5.2)
  - Principali dotazioni territoriali: attrezzature e spazi collettivi di rilievo sovra locale (art. 5.2)
  - Principali dotazioni territoriali: Cimiteri (art. 5.2)
  - Principali dotazioni territoriali: infrastrutture per la mobilità (art. 5.2)
  - Aree di compensazione ambientale (art. 2.8)
- TUTELA DELL'AMBIENTE E DELL'IDENTITA' STORICO CULTURALE E DELLA SICUREZZA DEL TERRITORIO**
- TUTELE AMBIENTALI E PAESAGGISTICHE**
- Invasi alvei di laghi, bacini e corsi d'acqua (art. 2.2)
  - Zone di particolare interesse paesaggistico ambientale (art. 2.3)
  - Zone di tutela naturalistica (art. 2.4)
  - Dossi di rilevanza storico-documentale e paesaggistica (art. 2.5)
  - Maceri (art. 2.7)
  - Alberi di pregio (art. 2.7)
  - Vincolo idrogeologico (art. 2.20)
  - Siti di Importanza Comunitaria (SIC) e Zone di Protezione Speciale (ZPS) (art. 3.4)
  - Strade panoramiche (art. 2.9)
  - Parco del Delta del Po (Stazione Volano - Mesola - Goro) (art. 2.4)
  - Zonizzazione Parco del Delta del Po (Stazione Volano - Mesola - Goro) (art. 2.4)
  - Zone B di protezione generale
  - Zone C di protezione ambientale
  - Progetti di intervento Particolareggiato (P.d.I.P.)
  - Zone di pre-parco (PP)
  - Riserve naturali (RNS)
  - Sistema delle aree forestali (art. 2.6)
  - Basso Pregio
  - Medio Pregio
  - Pregio
- TUTELA DEI BENI STORICO-CULTURALI E TESTIMONIALI**
- Edifici e complessi edilizi di interesse storico-architettonico (art. 2.11 e 2.12)
  - Vincoli monumentali - Beni di Enti Pubblici la cui esecuzione risale ad oltre 50 anni (art. 2.11)
  - Pertinenze di edifici di interesse storico-architettonico (art. 2.11 e 2.12)
  - Vincoli monumentali - Da decreti e leggi specifiche (art. 2.11)
  - Viabilità storica (art. 2.10)
  - Area di accertata e rilevante consistenza archeologica (art. 2.13)
  - Aree di concentrazione di materiali archeologici (art. 2.13)
- AREE SOGGETTE A VINCOLO PAESAGGISTICO**
- Tormenti e corsi d'acqua e relative sponde (art. 2.15)
  - Aree interessate da specifiche disposizioni di vincolo (art. 2.15)
- TUTELE AMBIENTALI E PAESAGGISTICHE**
- Fascia di rispetto degli elettrodotti (art. 3.8)
  - Rispetto cimiteriale (art. 3.8)
  - Rispetto dei depuratori (art. 3.8)
  - Metanodotto esistente (art. 3.8)
  - Elettrodotti (art. 3.8)
  - 380kv
  - 132kv
  - 50kv

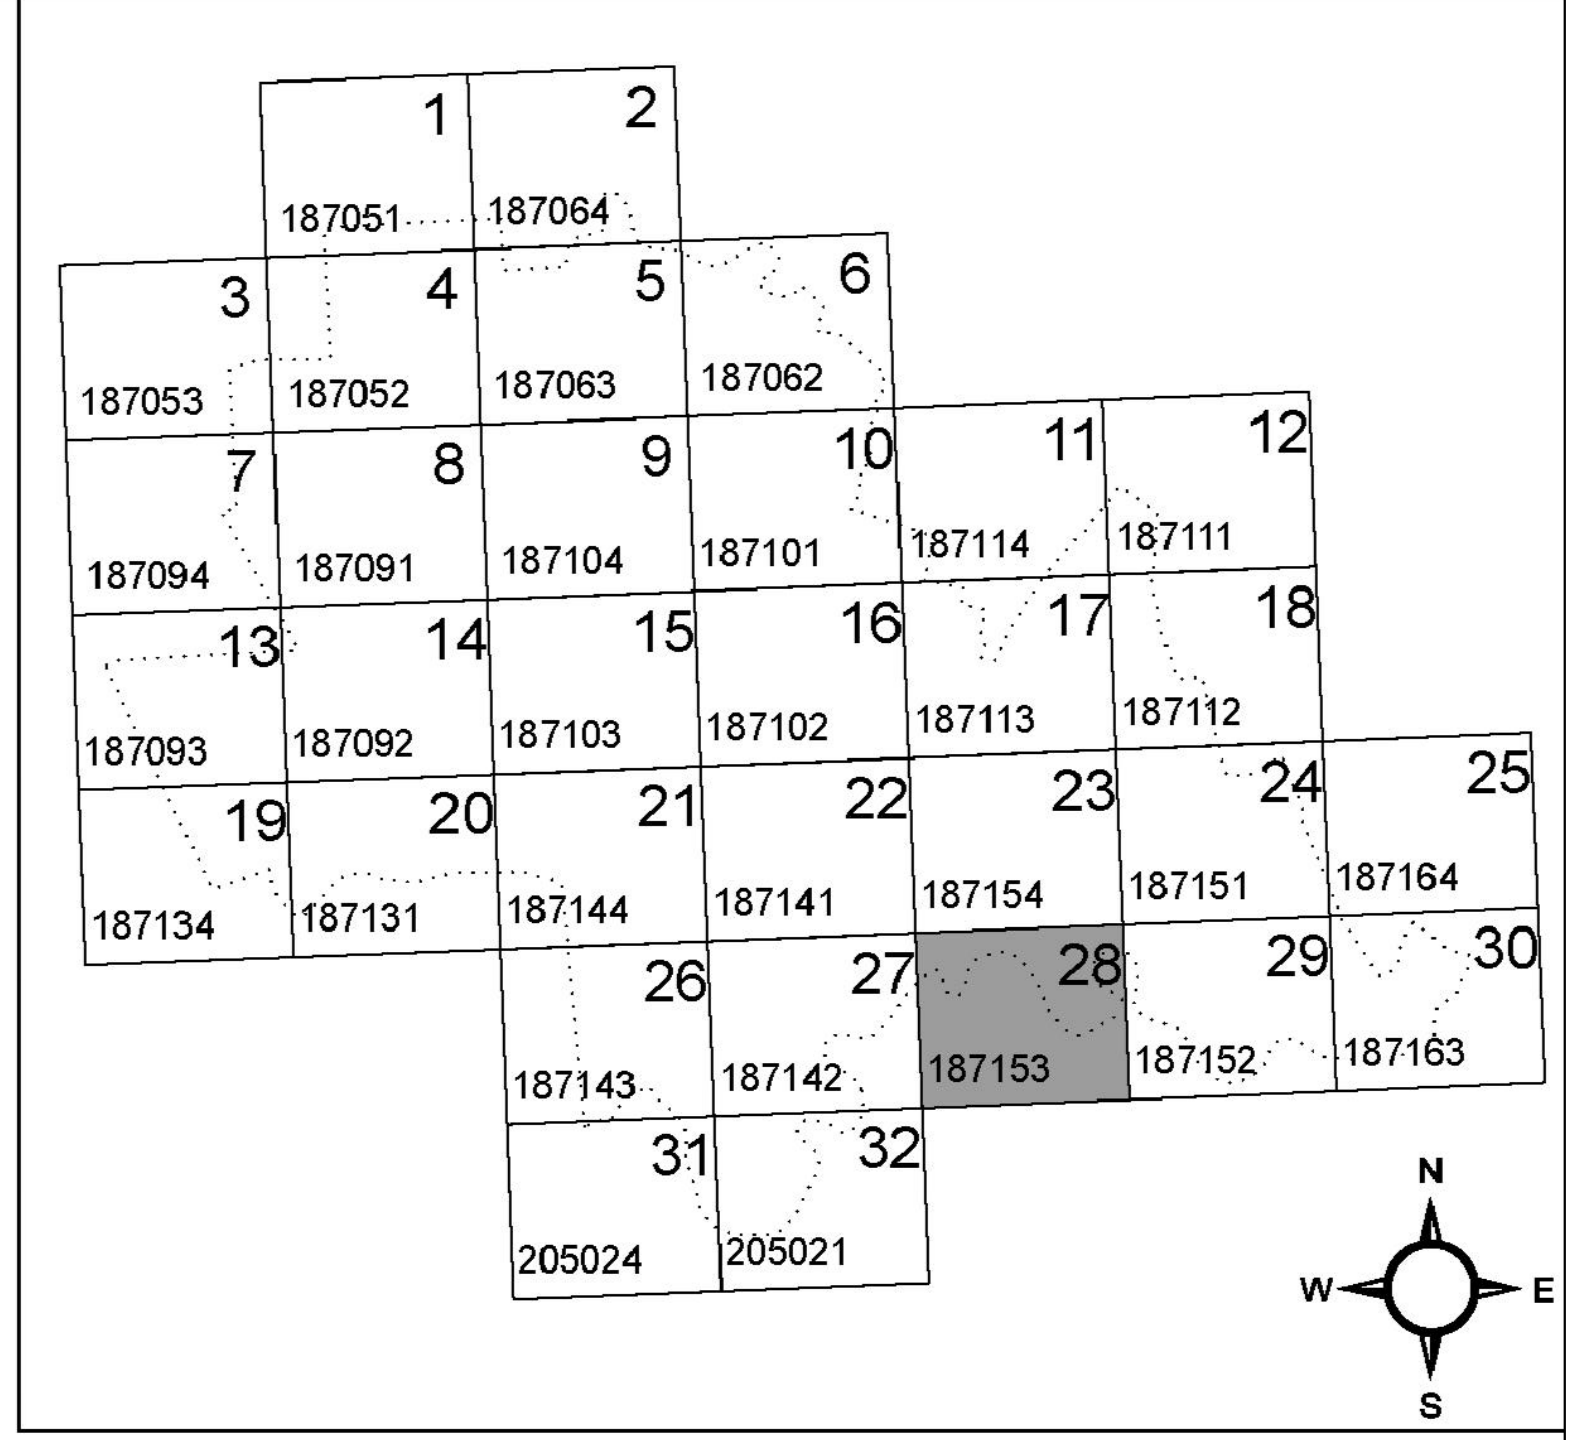

LEGENDA

Localizzazione dell'intervento di adeguamento funzionale del sistema irriguo delle valli Giralda, Gaffaro e Falce in Comune di Codigoro (FE)

**PROVINCIA DI FERRARA**

**COMUNE DI CODIGORO**

**PIANO STRUTTURALE COMUNALE**

ADOPTATO CON Del. C.C. n°49 del 07/08/2008  
APPROVATO CON Del. C.C. n° 49 del 29/03/2011

**CA' DEL PASSO POMPOSA**  
CTR 187153

**SINDACO**  
dott. RITA CONTI LUCIANI

**ASSESSORE ALL'URBANISTICA**  
ALICE ZANARDI

**SECRETARIO GENERALE**  
dott. ROSARIA DI PAOLA

**DIREZIONE DEI SERVIZI TECNICI E R.U.P.**  
arch. ALESSANDRO GHIRARDONI

**RESPONSABILE SERVIZIO URBANISTICA**  
arch. RITA VITALI

**PROGETTISTA E COORDINATORE**  
arch. PIETRO PIGOZZI

**ANALISI E PROGETTAZIONE URBANISTICA U.T.E.CO.**  
arch. FRANCESCO VAZZANO  
dott. geol. ELENA BONORA  
dott. geol. MARCO PIGOZZI  
dott. RITA BENETTI

**ANALISI GEOLOGICA**  
dott. geol. THOMAS VERONESE

**ANALISI SOCIO-ECONOMICA C.E.R.**  
dott. ANDREA GANDINI  
dott. ANNA OCCHI  
dott. STEFANO CAPATTI  
dott. CHIARA BERTELLI

**ANALISI AGRONOMICA**  
dott. arg. GIUSEPPE DARBO  
dott. arg. LUIGI BENELLI

**TAV N° T.28**

**DATA CONSEGNA**  
15/04/2011

**AGGIORNAMENTO**  
-

**DATA**  
-

**MOTIVAZIONE**  
-

**ANNO**  
05

**PROG. PROG.**  
002

**SETTORE**  
P.U.A.

**LIVELLO PROG.**  
D

**VARIANTE**  
9

**ELABORATO**  
DUB

**NUMERO ELAB.**  
60

U.T.E.CO. si riserva la proprietà di questo disegno con la proibizione di riprodurlo o trasferirlo a terzi senza autorizzazione scritta.  
This document is property of U.T.E.CO. Reproduction and divulgation forbidden without written permission.

**Consorzio di Bonifica PIANURA di FERRARA**  
44121 Ferrara - Via Borgo dei Leoni, 28  
Codice Fiscale 93076450281  
Tel.: 0532.218211 - Fax: 0532.211402  
E-mail: info@bonificaferarra.it

**PROGETTO SISTEMA IRRIGUO VALLI GIRALDA-GAFFARO-FALCE**

**PROGETTO ESECUTIVO**

Opere di competenza del Ministero delle Politiche Agricole e Forestali

**Salvaguardia ambientale e riassetto irriguo del comprensorio**

Progetto di adeguamento funzionale del sistema irriguo delle valli Giralda, Gaffaro e Falce in Comune di Codigoro (FE)

**1° e 2° LOTTO**

**INQUADRAMENTO NEGLI STRUMENTI URBANISTICI**

Oggetto dell'elaborato: LOCALIZZAZIONE SULLA TAV. 28 DEL DEL PSC VIGENTE

Elaborato n° **7.9**

Pos. arch. 1205\_GGF Data: Scala: 1:5.000

Disegnatore: Aggiornamenti:

**IL PROGETTISTA**  
(Dott. Ing. Marco Volpin)

**IL RESPONSABILE DEL PROCEDIMENTO**  
(Dott. Ing. Gianni Tebaldi)

CUP: Commessa: 13-1501-0005