



SNAM RETE GAS

Snam Rete Gas S.p.A.
Sede Legale: S. Donato Milanese (MI), P.zza S. Barbara 7
Capitale sociale Euro 1.200.000.000,00 i.v.
Codice Fiscale e numero di iscrizione al Registro Imprese di Milano n. 10238291008 - R.E.A. Milano n. 1964271
Partita IVA 10238291008
Società soggetta all'attività di direzione e coordinamento di Snam S.p.A.
Società con unico socio

Metanodotto: **ALL. COMUNE DI CODIGORO 1° PRESA DN 100 (4")**

PIANO PARTICELLARE DI ASSERVIMENTO COATTIVO E DI OCCUPAZIONE TEMPORANEA

Allegato al Decreto Prot. n. del

Provincia di: **FERRARA**

Comune di: **CODIGORO**



SNAM RETE GAS

Gestione Rete
Distretto Nord Orientale
Responsabile
Ing. Fabrizio Negri

- ELENCO DITTE
- PLANIMETRIA CON FASCIA DI RISPETTO
- PLANIMETRIA CON AREE DI LAVORO E DI PASSAGGIO

IMPOSIZIONE DI SERVITU' DI METANODOTTO PER PUBBLICA UTILITA'


L'ESTENSIONE E LE MODALITA' DI ESERCIZIO DELLA IMPONENDA SERVITU' DOVRANNO ESSERE LE SEGUENTI:

- 1 - Nuove opere di qualsiasi genere, come pure fognature e canalizzazioni chiuse, dovranno essere costruite a distanza non inferiore a metri **13,50** dall'asse della tubazione; la fascia asservita dovrà essere mantenuta a terreno agrario, con la possibilità di eseguire sulla stessa le normali coltivazioni, senza alterazione della profondità di posa della tubazione.
- 2 - E' vietato compiere qualsiasi atto che possa rappresentare pericolo per l'impianto, i manufatti, le apparecchiature, ostacolare il libero passaggio, diminuire l'uso e l'esercizio della servitù o renderla più scomoda.
- 3 - I tributi e gli altri oneri gravanti sulla striscia asservita restano a carico dei proprietari. Gli eventuali danni prodotti alle cose, alle piantagioni ed ai frutti pendenti in occasione di riparazioni, modifiche, recuperi, sostituzioni, manutenzione ed esercizio dell'impianto, saranno determinati di volta in volta, a lavori ultimati e liquidati a chi di ragione.
- 4 - La tubazione, i cavi, i manufatti, le apparecchiature e le opere sussidiarie, ivi compresi sfiati e paletti segnalatori, relativi all'impianto, sono inamovibili, sono e rimarranno di proprietà di Snam Rete Gas S.p.a. che pertanto avrà anche la facoltà di rimuoverle.
- 5 - Snam Rete Gas S.p.a. o chi per essa, potrà accedere liberamente ed in ogni tempo alle proprie opere ed ai propri impianti con il personale ed i mezzi necessari per la sorveglianza, la manutenzione, l'esercizio, le eventuali riparazioni, sostituzioni e recuperi.


N.B.: La larghezza totale della striscia asservita è di metri **27,00** ed è coassiale alla condotta.

L'indennità di occupazione è calcolata esclusivamente sulle superfici esterne alla fascia di servitù ed è relativa ad un anno e decorrere dalla data del verbale di immissione in possesso.


N° Ditta	DITTA PROPRIETARIA						RESIDENZA		DATI CATASTALI				DATI SERVITU'			DATI OCCUPAZIONE				DATI STRADA		DATI IMPIANTI	
	INTESTATARI		LUOGO	DATA	DIRITTI	CODICE FISCALE	COMUNE	VIA	Foglio	Mappale	Qualità	Cl.	Superficie ha are ca	Superficie mq.	Indennità Euro	Sup. in servitù mq.	Sup. est. Servitù mq.	Frutti pendenti Euro	Indennità Euro	Superficie mq.	Indennità Euro	Superficie mq.	Indennità Euro	
	COGNOME	NOME	NASCITA	NASCITA	QUOTA	P. IVA	
1	TAGLIATI	MARCO	CODIGORO	28/03/1953	PROP. 1/1	TGLMRC53C28C814P	ARIANO NEL POLESINE	VIA ROMEA, 37/E	56	529	Semin. Arbor	6	35 18	1565	1674.55	1709	552	1025.40	49.68	129	225.66	11	110.00	
																								56	532	Semin.	4	4 01 63	2539	2716.73	1720	69	1032.00	6.21	316	552.79																																
																																					TOTALE	4104	4391.28	3429	621	2057.40	55.89	445	778.45	11	110.00																					
2	SUCCI CIMENTINI	ROSINA	CODIGORO	11/09/1947	PROP. 1/1	SCCRSN47P51C814M	CODIGORO	VIA EUROPA, 9	56	375	Vigneto	2	2 70	197	210.79	21	16	12.60	1.44	
																								56	373	Vigneto	2	10 30	177	189.39	82	17	49.20	1.53																																		
																																			TOTALE	374	400.18	103	33	61.80	2.97																											
3	ROSSI	ANDREA	CODIGORO	13/02/1966	PROP. 1/1	RSSNDR66B13C814F	CODIGORO	LOC. PONTE LANGORINO CENTRO, 172	53	374	Vigneto	2	10 40	1030	1102.10	871		522.60	
																								TOTALE	1030	1102.10	871	522.60	
																								4	COMUNE DI CODIGORO con sede in CODIGORO (FE)				PROP. 1/1	00339040388	CODIGORO	PIAZZA GIACOMO MATTEOTTI, 60	56	549	Vigneto	2	65	1	1.07					29	50.73																							
56	489	Prato	2	2 07	79	84.53			116	202.92	
											56	551	Semin.	4	1 80	32	34.24			106	185.43	
																						56	437																									E.U.		9 80	732	783.24	383	229.80	43	75.22	5	50.00										
	56	550							127	222.17
5	SOCIETA' AGRICOLA SUCCI DI SUCCI MATTIA & C. - SOCIETA' SEMPLICE con sede in CODIGORO (FE)				PROP. 1/1	01671230389	CODIGORO	VIA FRONTE 1° TRONCO, 79	56	91	Semin.	5	1 45 00	1490	1594.30	1029	26	617.40	1.44	
																								56	91	Semin. Arbor	5	14 20	
																																				TOTALE	1490	1594.30	1029	26	617.40	1.44																										
6	NALIN	LIVIANA	CORBOLA	12/04/1948	PROP. 1/2	NLNLVN48D52C987L	CODIGORO	LOC. FRONTE 1° TRONCO, 79	56	482	Semin.	4	3 85	6	6.42	
																								SUCCI	SILVIO	CODIGORO	21/03/1952	PROP. 1/2	SCCSLV52C21C814L	CODIGORO	LOC. FRONTE 1° TRONCO, 79																																					
	TOTALE	6	6.42																					
7	DEMANIO PUBBLICO DELLO STATO				PROP. 1/1				56	474	Rel. Acq. Es.		69	32	34.24	64	32	38.40	2.88	
																								TOTALE	32	34.24	64	32	38.40	2.88																																						

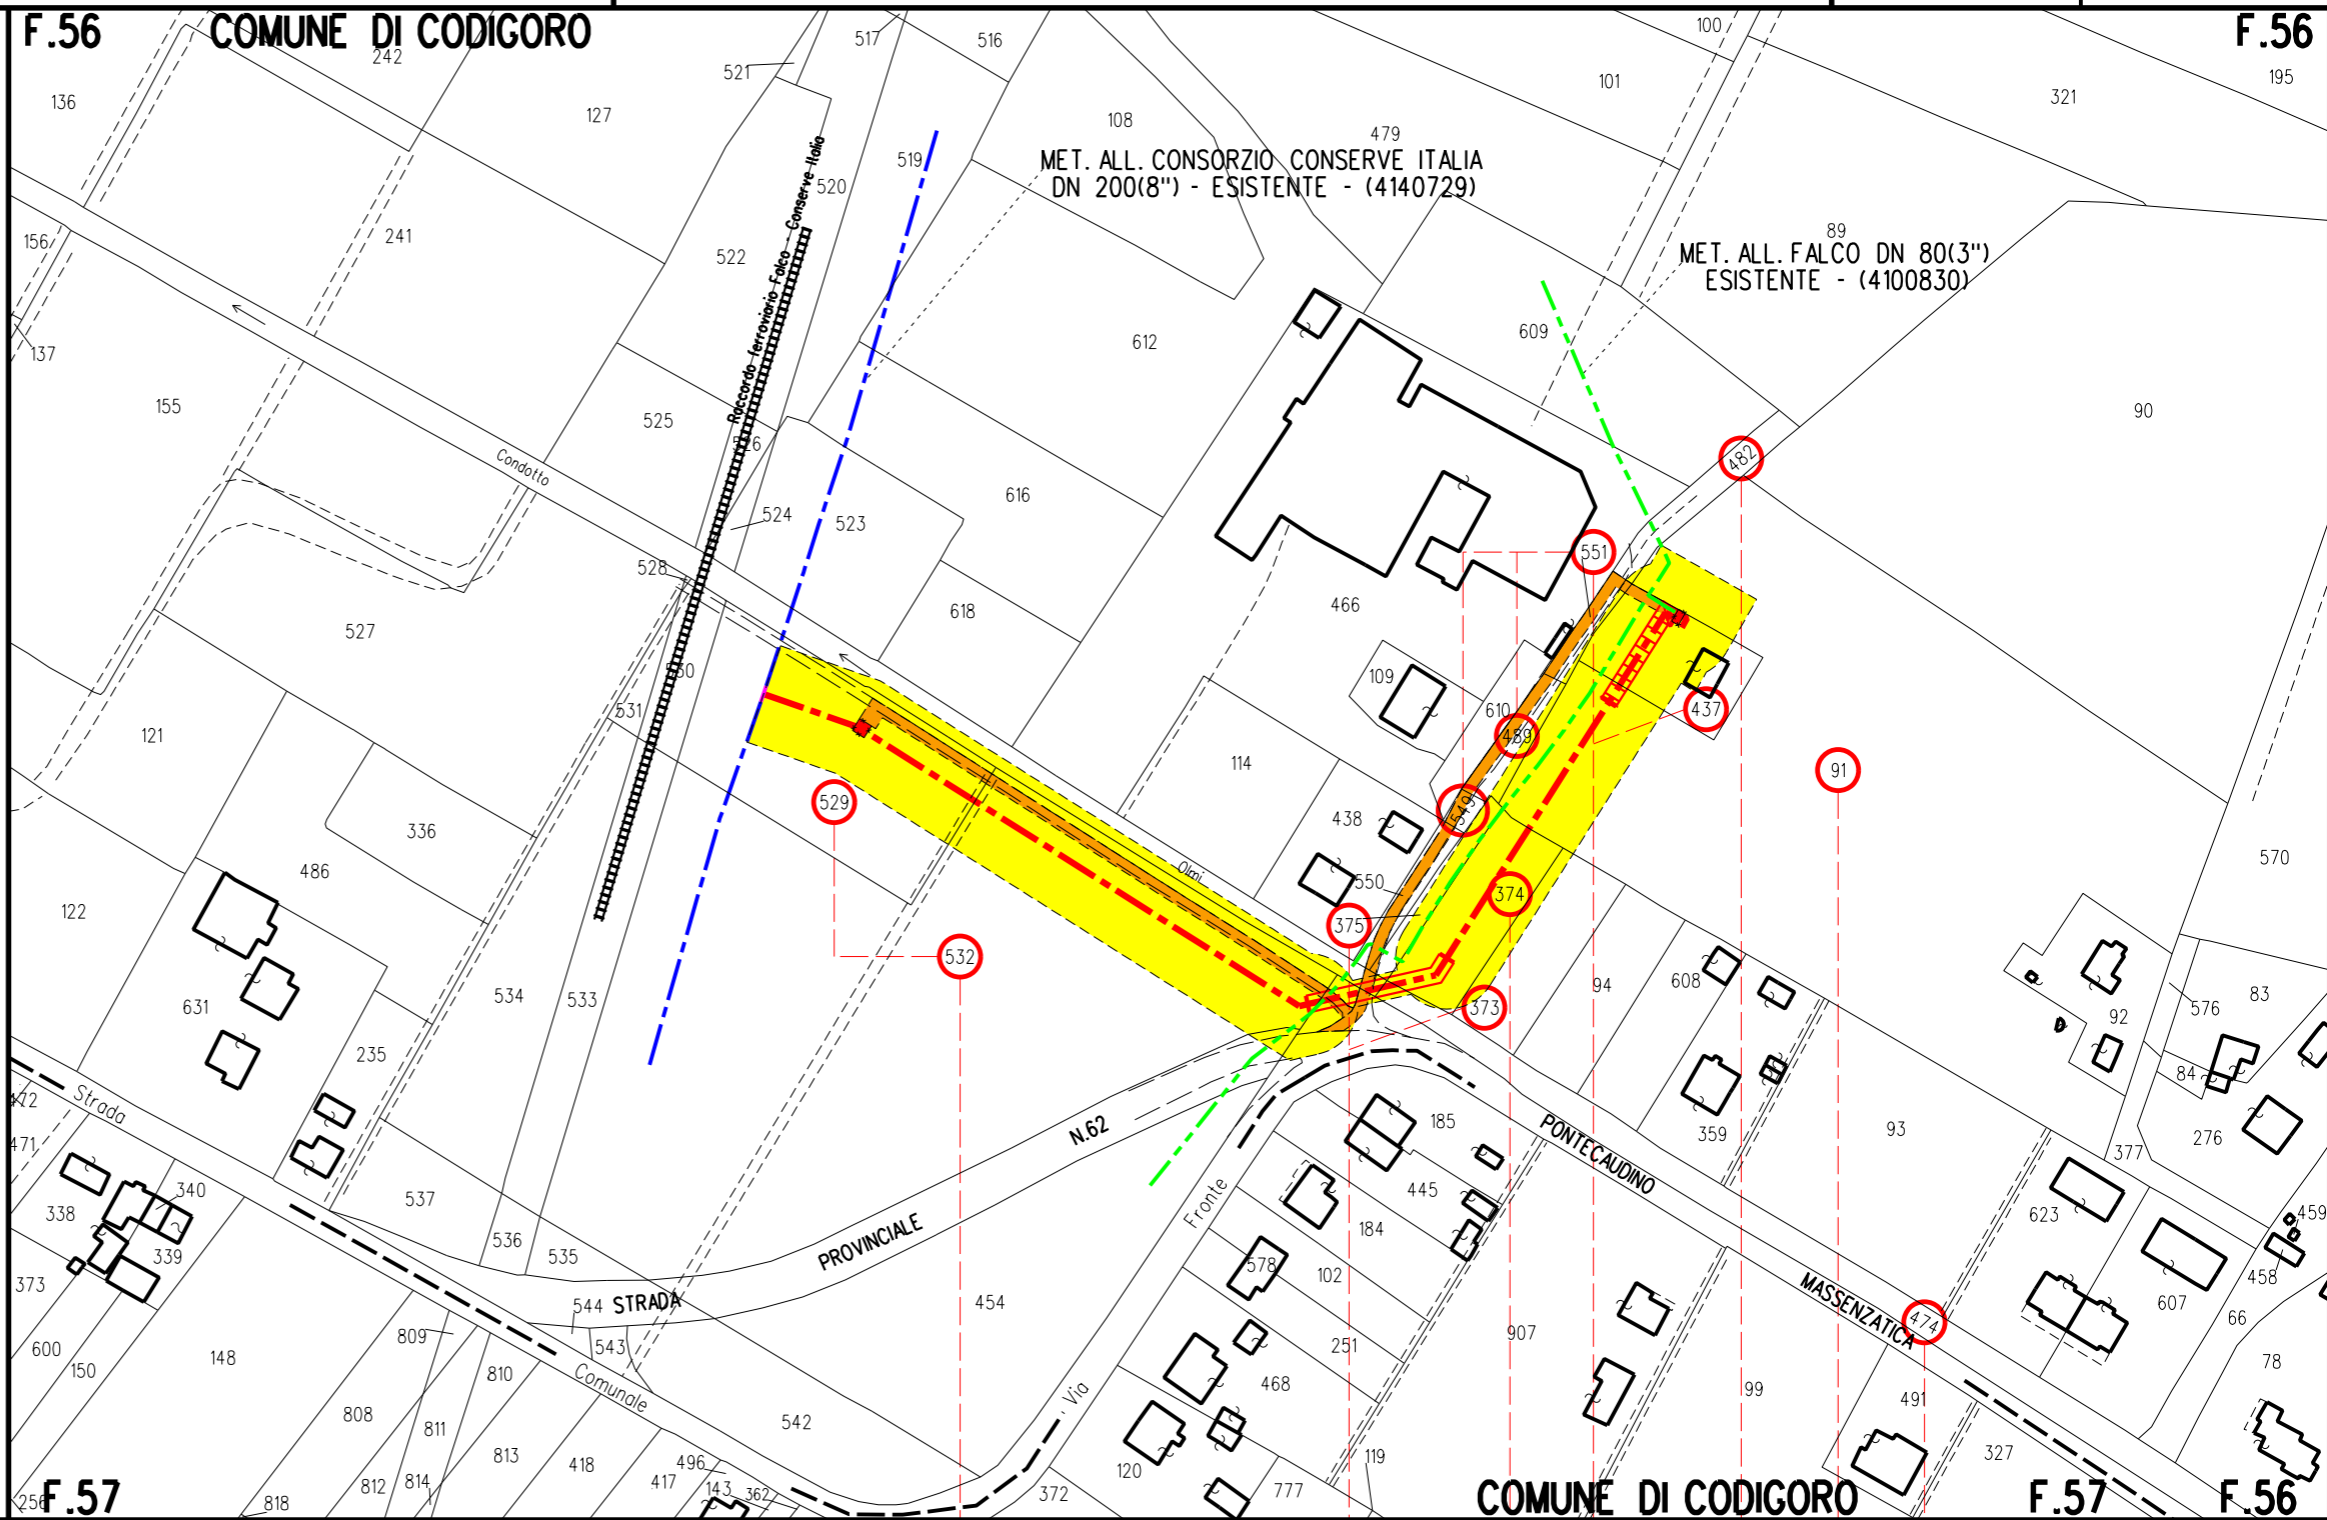


Il presente disegno e' di proprieta' aziendale - La Societa' tutelera' i propri diritti a termine di legge.

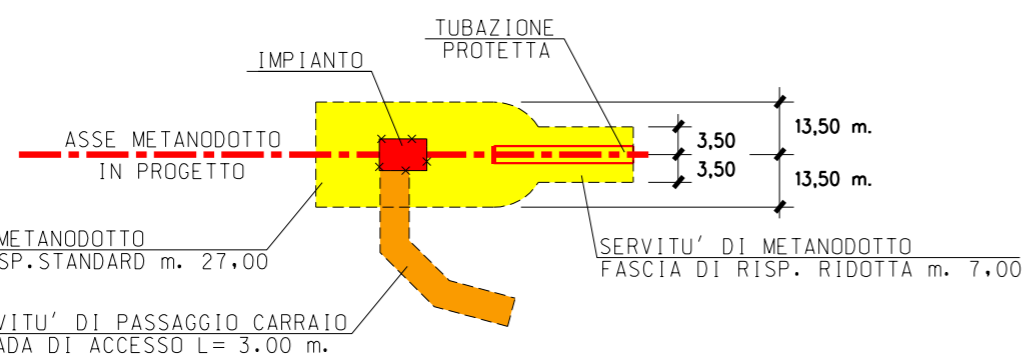

- NUM. DITTA
1
- NUM. DITTA
2
- NUM. DITTA
3
- NUM. DITTA
4
- NUM. DITTA
6
- NUM. DITTA
5
- NUM. DITTA
7

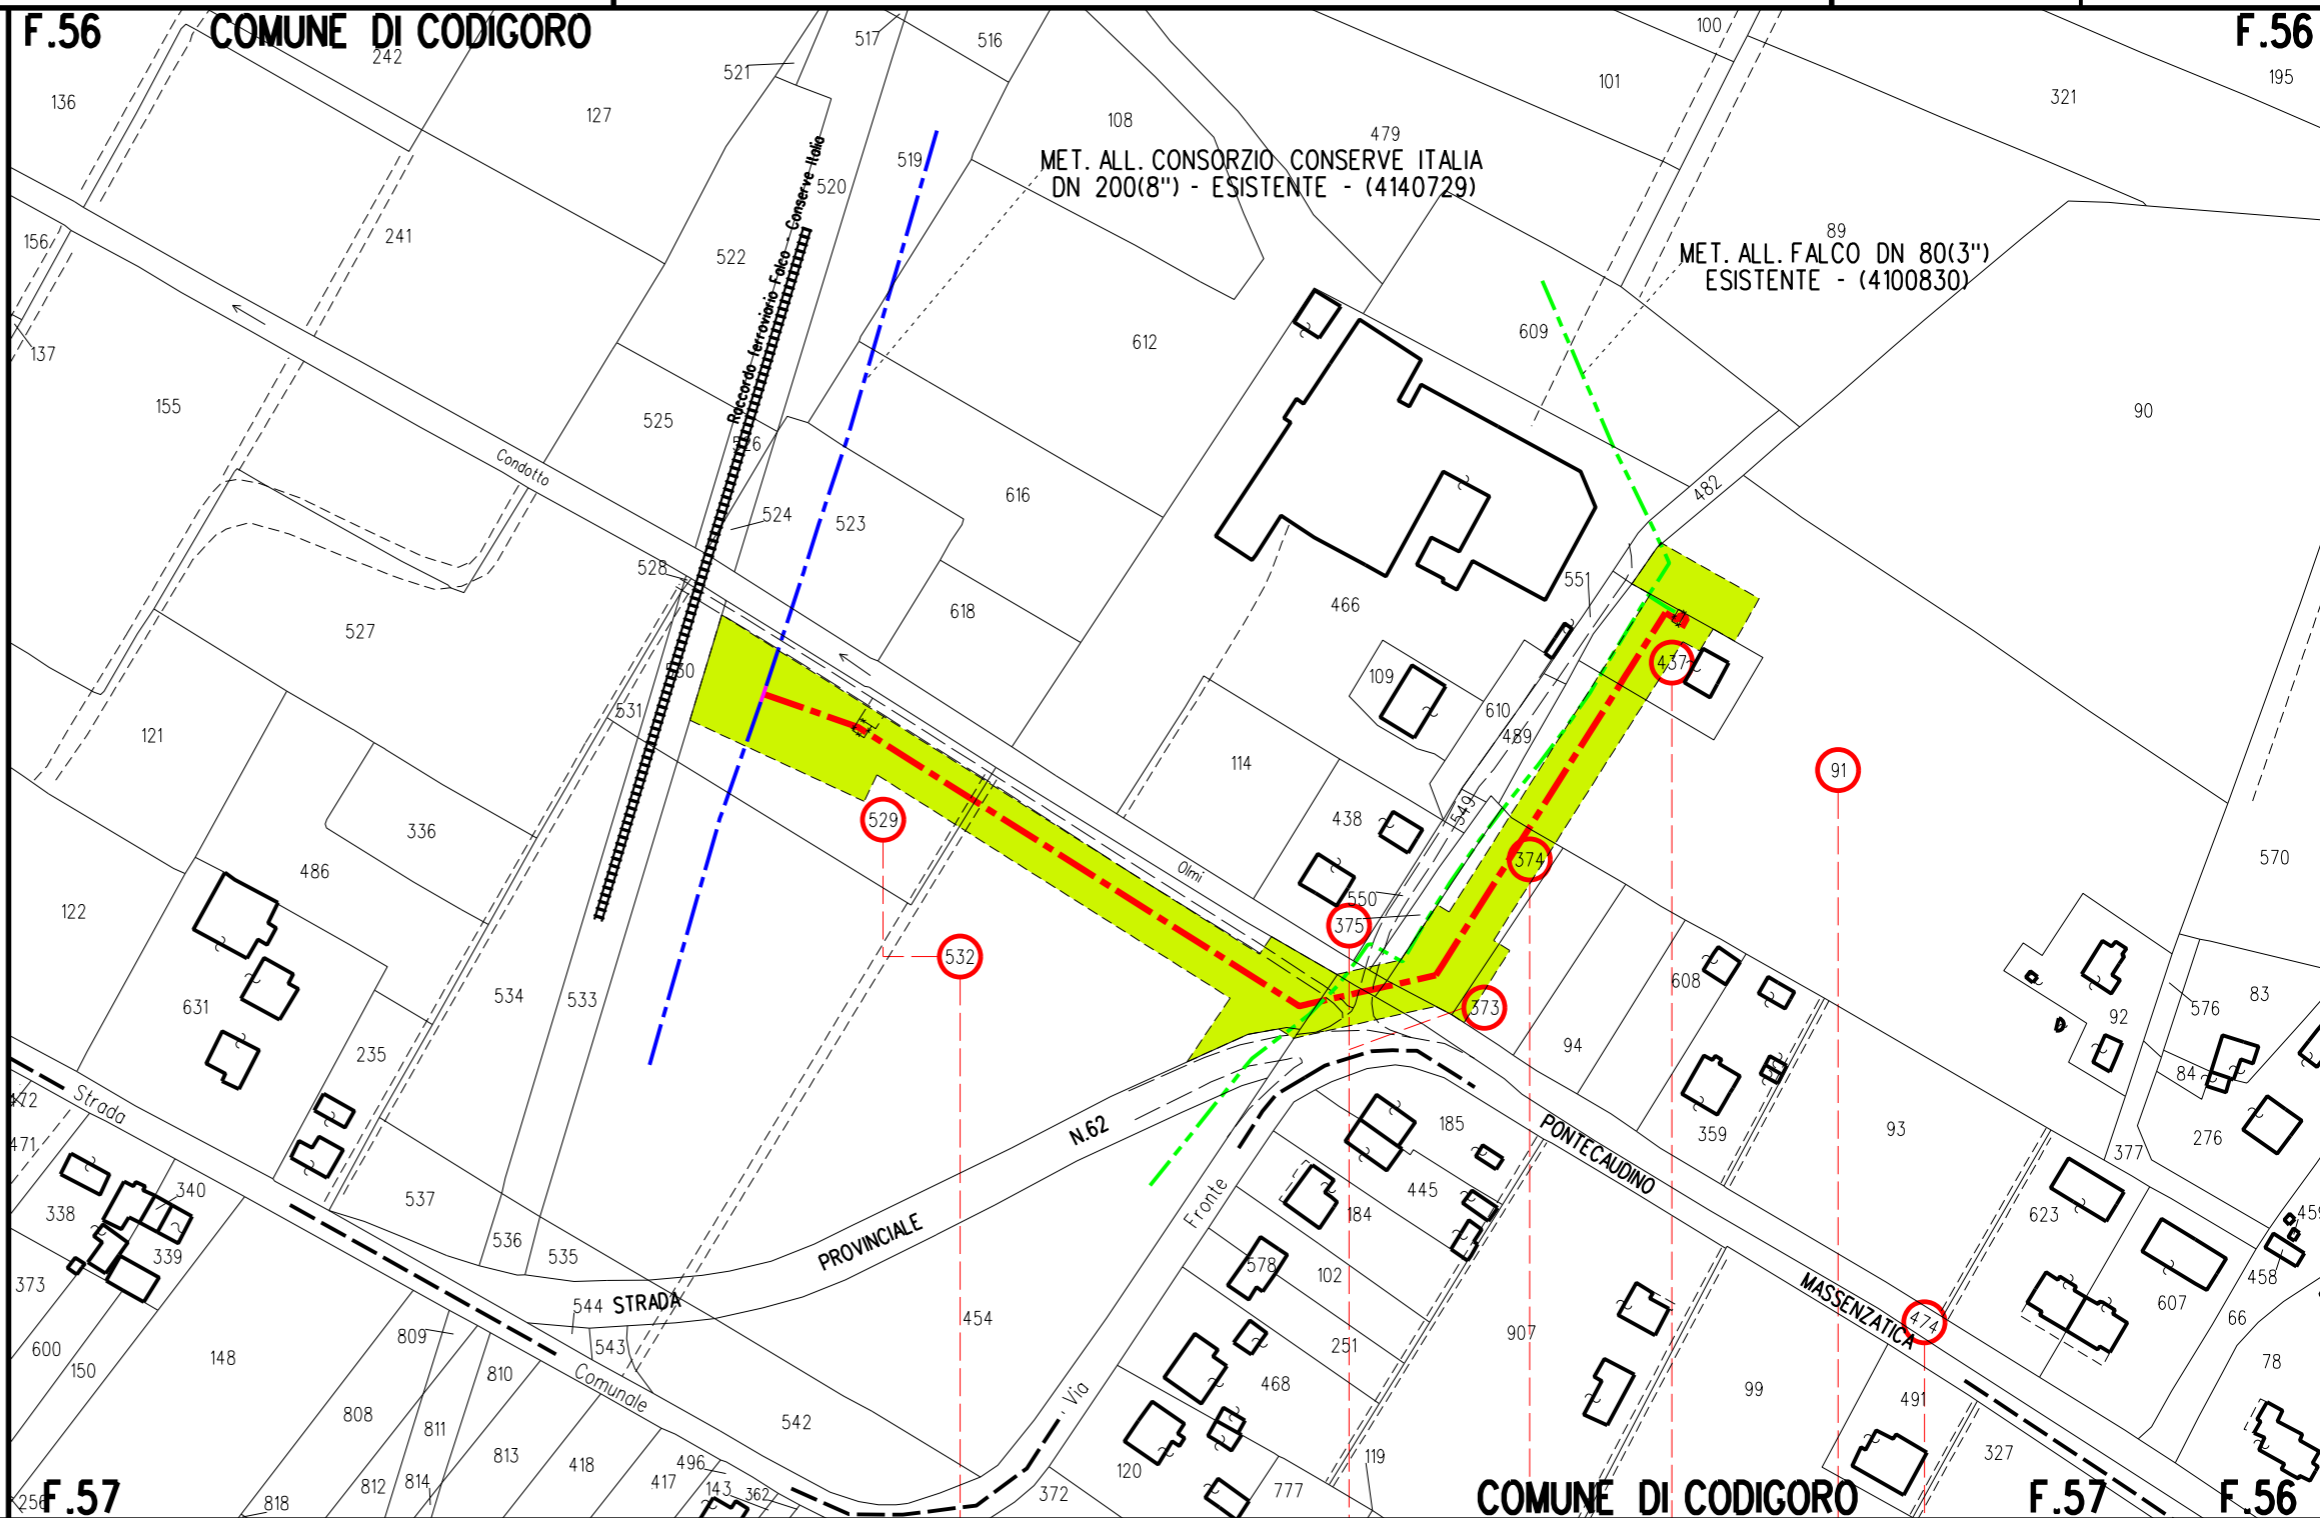

- NUM. DITTA
1
- NUM. DITTA
2
- NUM. DITTA
3
- NUM. DITTA
4
- NUM. DITTA
5
- NUM. DITTA
7

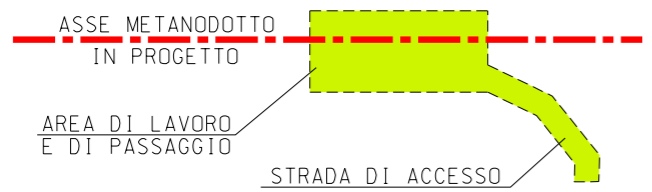

Il presente disegno e' di proprieta' aziendale - La Societa' tutelera' i propri diritti a termine di legge.



Metanodotto: **ALL. COMUNE DI CODIGORO 1°PRESA DN 100 (4")**

**ELENCO DEI MAPPALI LIMITROFI A QUELLI INTERESSATI
DAL METANODOTTO IN PROGETTO**

Comune di: **CODIGORO**

Provincia di: **FERRARA**

- ELENCO DITTE DA ASSERVIRE
- PLANIMETRIA CON FASCIA DI RISPETTO E MAPPALI LIMITROFI - Scala 1:2000





SNAM RETE GAS

Gestione Rete
Distretto Nord Orientale
Responsabile
Ing. Fabrizio Negri

N° Ditta	DITTA PROPRIETARIA						RESIDENZA		DATI CATASTALI					MAPPALI LIMITROFI					NOTE
	INTESTATARI		LUOGO NASCITA	DATA NASCITA	DIRITTI QUOTA	CODICE FISCALE P. IVA	COMUNE	VIA	Foglio	Mappale	Qualità	Cl.	Superficie ha are ca	Foglio	Mappale	Qualità	Cl.	Superficie ha are ca	
	COGNOME	NOME																	
1	TAGLIATI	MARCO	CODIGORO	28/03/1953	PROP. 1/1	TGLMRC53C28C814P	ARIANO NEL POLESINE	VIA ROMEA, 37/E	56	529	Semin. Arbor	6	35 18	56	535	Semin.	5	8 66	
									56	532	Semin.	4	1 63 04						
2	SUCCI CIMENTINI	ROSINA	CODIGORO	11/09/1947	PROP. 1/1	SCCRSN47P51C814M	CODIGORO	VIA EUROPA, 9	56	375	Vigneto	2	2 70						
									56	373	Vigneto	2	10 30						
3	ROSSI	ANDREA	CODIGORO	13/02/1966	PROP. 1/1	RSSNDR66B13C814F	CODIGORO	LOC. PONTE LANGORINO CENTRO, 172	53	374	Vigneto	2	10 40						
4	COMUNE DI CODIGORO con sede in CODIGORO (FE)				PROP. 1/1	00339040388	CODIGORO	PIAZZA GIACOMO MATTEOTTI, 60	56	549	Vigneto	2	65						
	56	489	Prato	2					2 07										
	56	551	Semin.	4					1 80										
	56	437	E.U.						9 80										
	56	550	EU						2 35										
5	SOCIETA' AGRICOLA SUCCI DI SUCCI MATTIA & C. - SOCIETA' SEMPLICE con sede in CODIGORO (FE)				PROP. 1/1	01671230389	CODIGORO	VIA FRONTE 1°TRONCO, 79	56	91	Semin.	5	1 45 00	56	90	Risaia	U	1 48 10	
	Semin. Arbor	5	14 20	Semin.							3	11 60							
				Fabb. Rurale								11 40							
6	NALIN	LIVIANA	CORBOLA	12/04/1948	PROP. 1/2	NLNLVN48D52C987L	CODIGORO	LOC. FRONTE 1°TRONCO, 79	56	482	Semin.	4	3 85	56	89	Risaia	U	55 00	
	SUCCI	SILVIO	CODIGORO	21/03/1952	PROP. 1/2	SCCSLV52C21C814L	CODIGORO	LOC. FRONTE 1°TRONCO, 79						56	466	E.U.		1 18 65	
														56	610	E.U.		4 18	
														56	109	E.U.		5 95	
														56	321	Risaia	U	57 00	
														56	479	Semin.	2	54 85	
														56	618	Semin.	1	14 15	
														56	616	Semin.	1	30 30	
														56	523	Semin.	1	22 18	
														56	612	Semin.	1	72 00	
														56	108	Semin.	1	30 00	
														56	195	Semin.	3	11 00	
																Risaia	U	40 00	
7	DEMANIO PUBBLICO DELLO STATO				PROP. 1/1				56	474	Rel. Acq. Es.		69						

PLANIMETRIA DEI MAPPALI LIMITROFI A QUELLI INTERESSATI DAL METANODOTTO IN PROGETTO

Scala 1:2000 Tav. 1 di 1

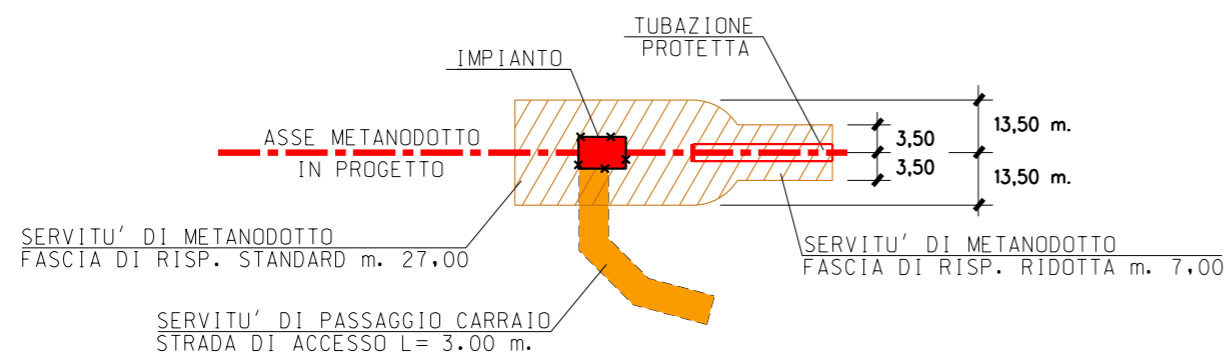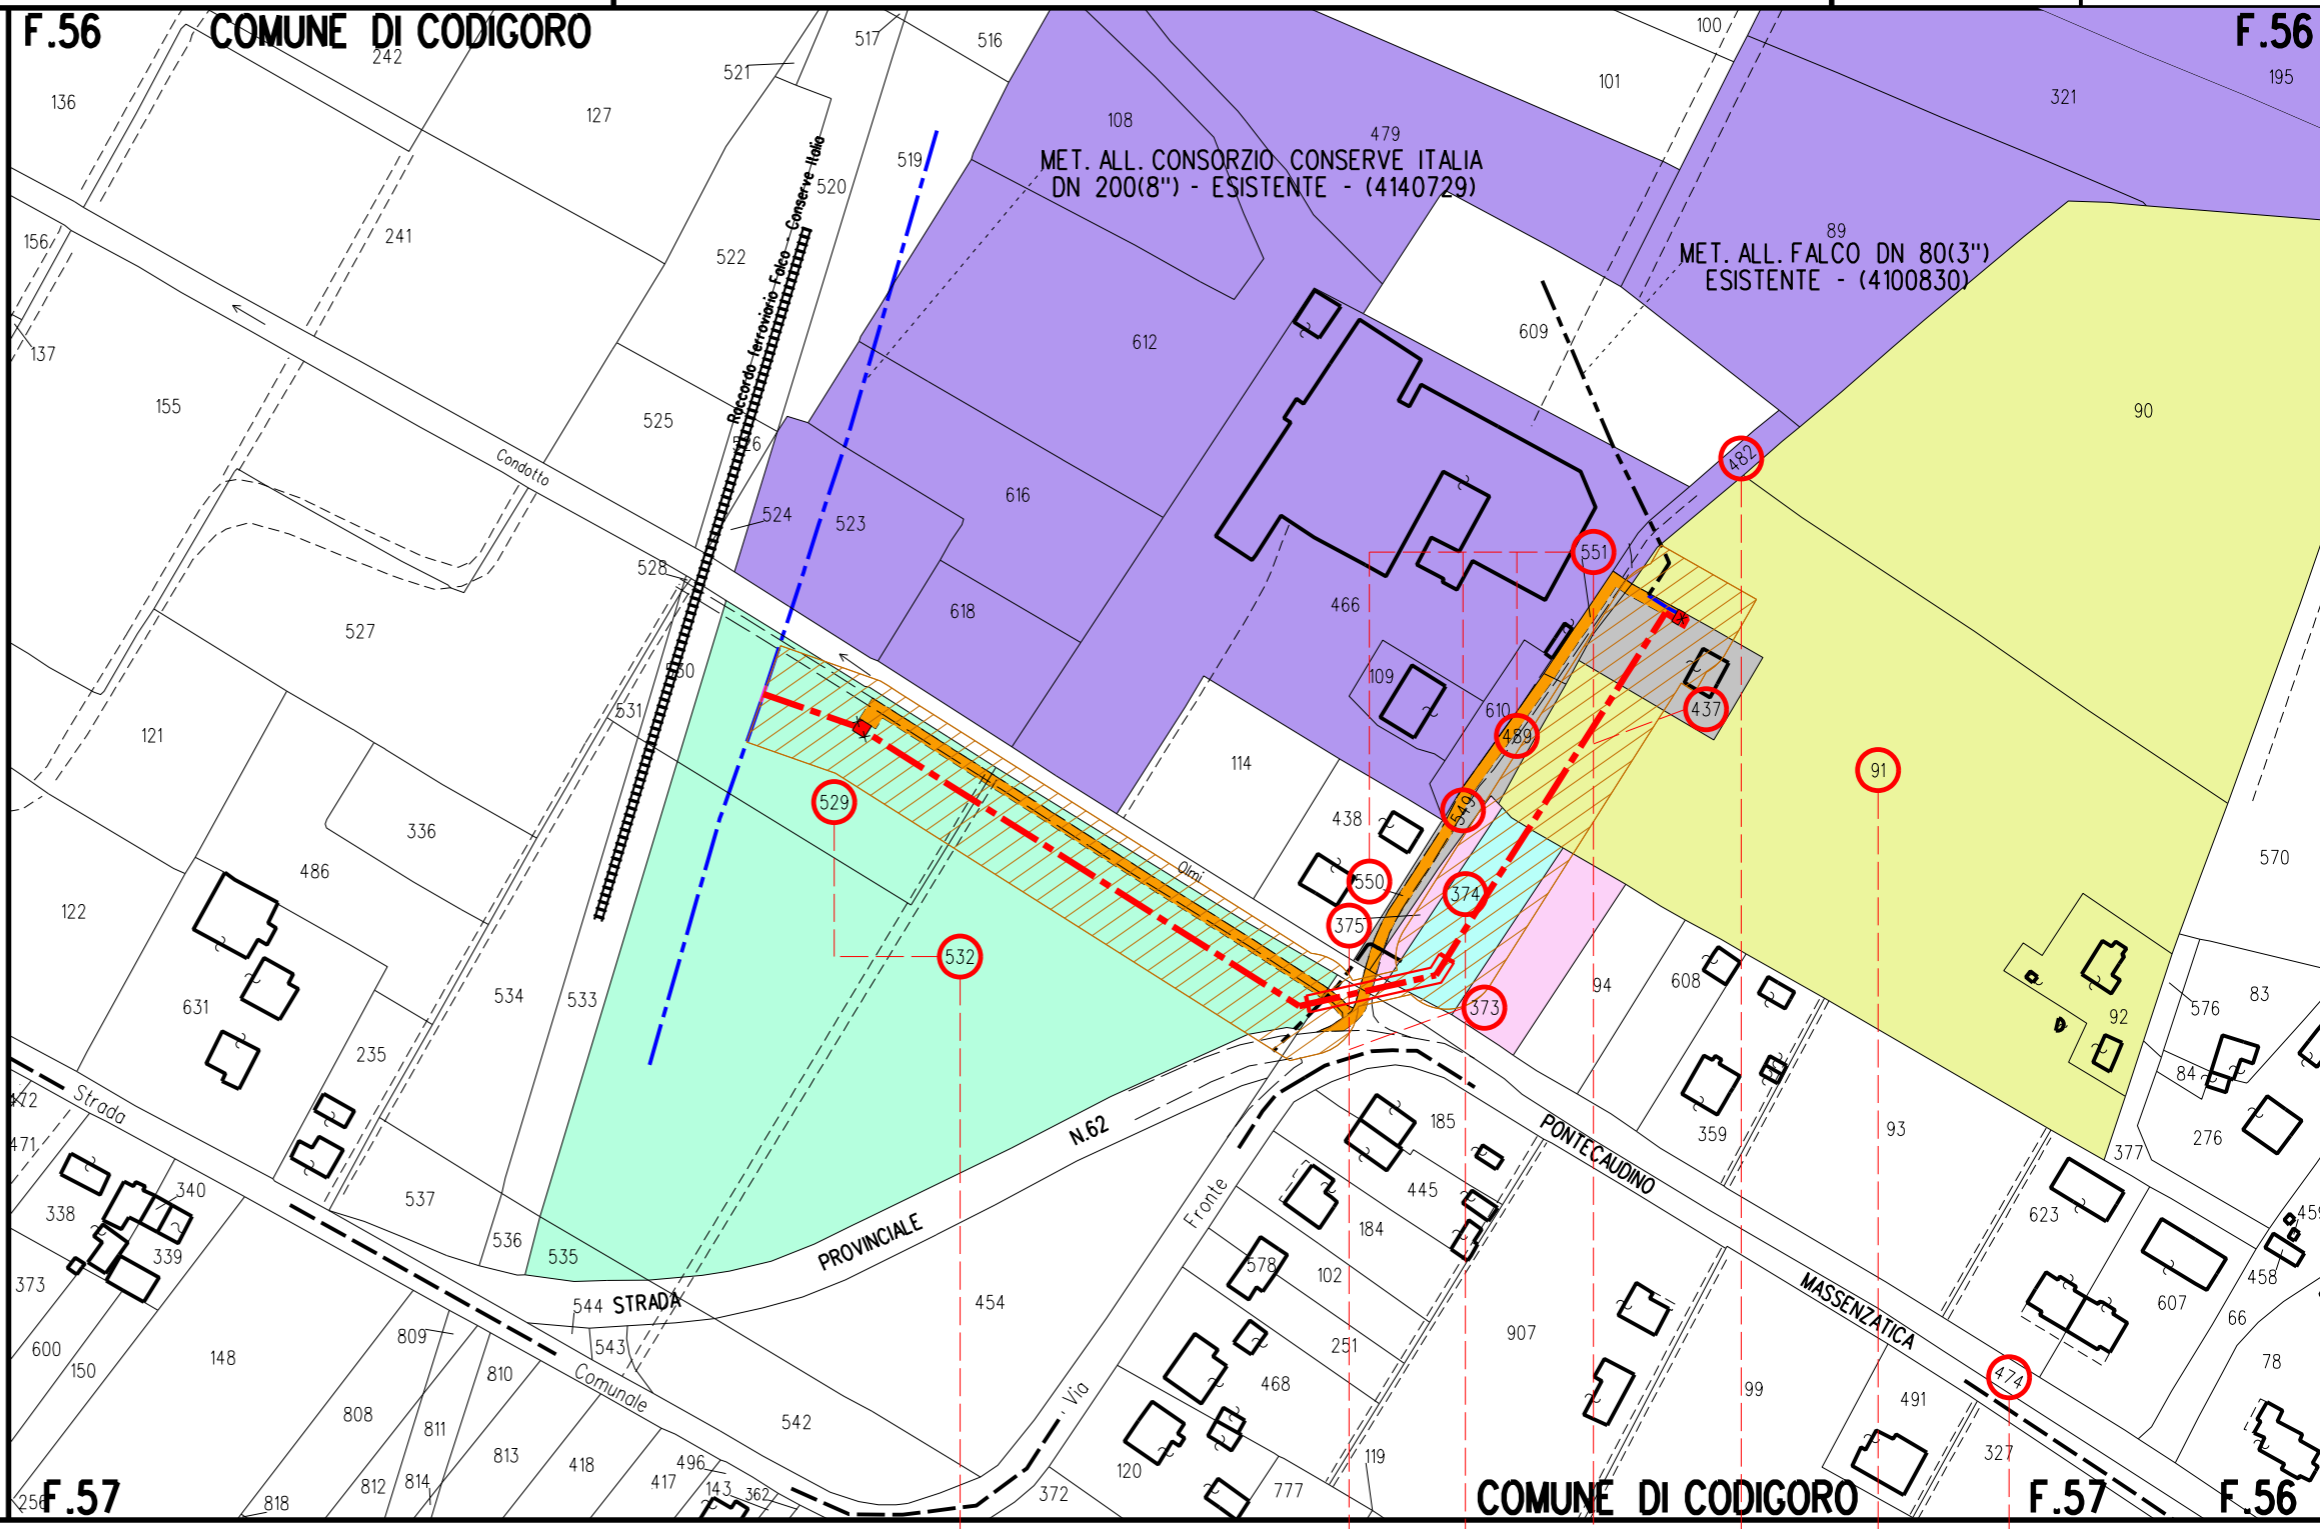

- NUM. DITTA
1
- NUM. DITTA
2
- NUM. DITTA
3
- NUM. DITTA
4
- NUM. DITTA
6
- NUM. DITTA
5
- NUM. DITTA
7

Il presente disegno e' di proprieta' aziendale - La Societa' tutelera' i propri diritti a termine di legge.