


<div><div></div><div>STUDIO TECNICO DI PROGETTAZIONE Geometri BONDI GIOVANNI Via Benazzi 11 - 44021 Codigoro (FE) - Tel. 0535/715013 - email: studio@sttombrosa.it</div><div></div></div>	
COMUNE di CODIGORO Provincia di Ferrara	
COSTRUZIONE DI FABBRICATO AD USO MAGAZZINO CAPRILE DI CODIGORO, VIA LOC. CAPRILE CENTRO 6	
PROPRIETÀ:	F.LLI BENNAZZI srl
TAVOLA 24	SIMULAZIONI FOTOGRAFICHE
SCALA 1:100	DATA OTTOBRE 2019
IL PROGETTISTA	
firmato digitalmente	
Firma	Timbro
SI RISERVA AI TERMINI NORMATIVI LA PROPRIETÀ DEL PRESENTE ELABORATO GRAFICO	

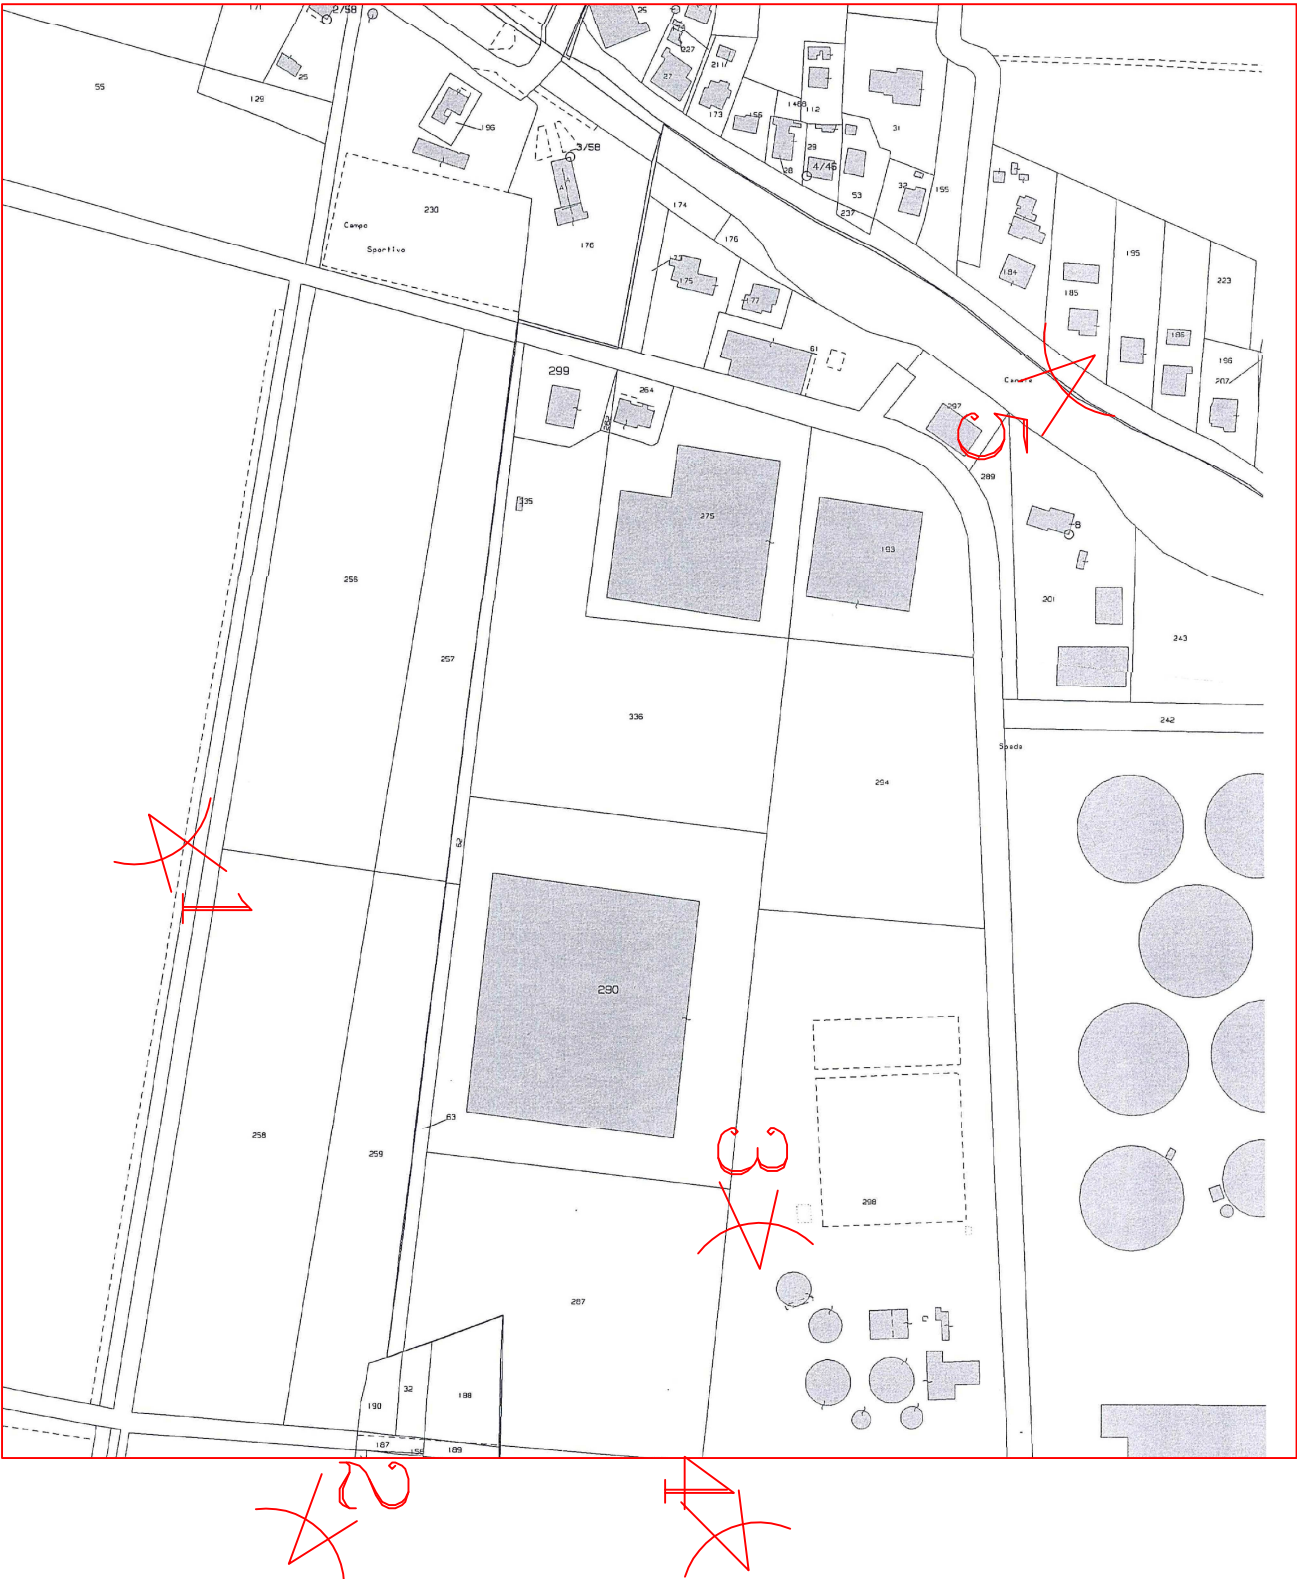

Punti Viste



Vista 1




Vista 2



Vista 3



Vista 4

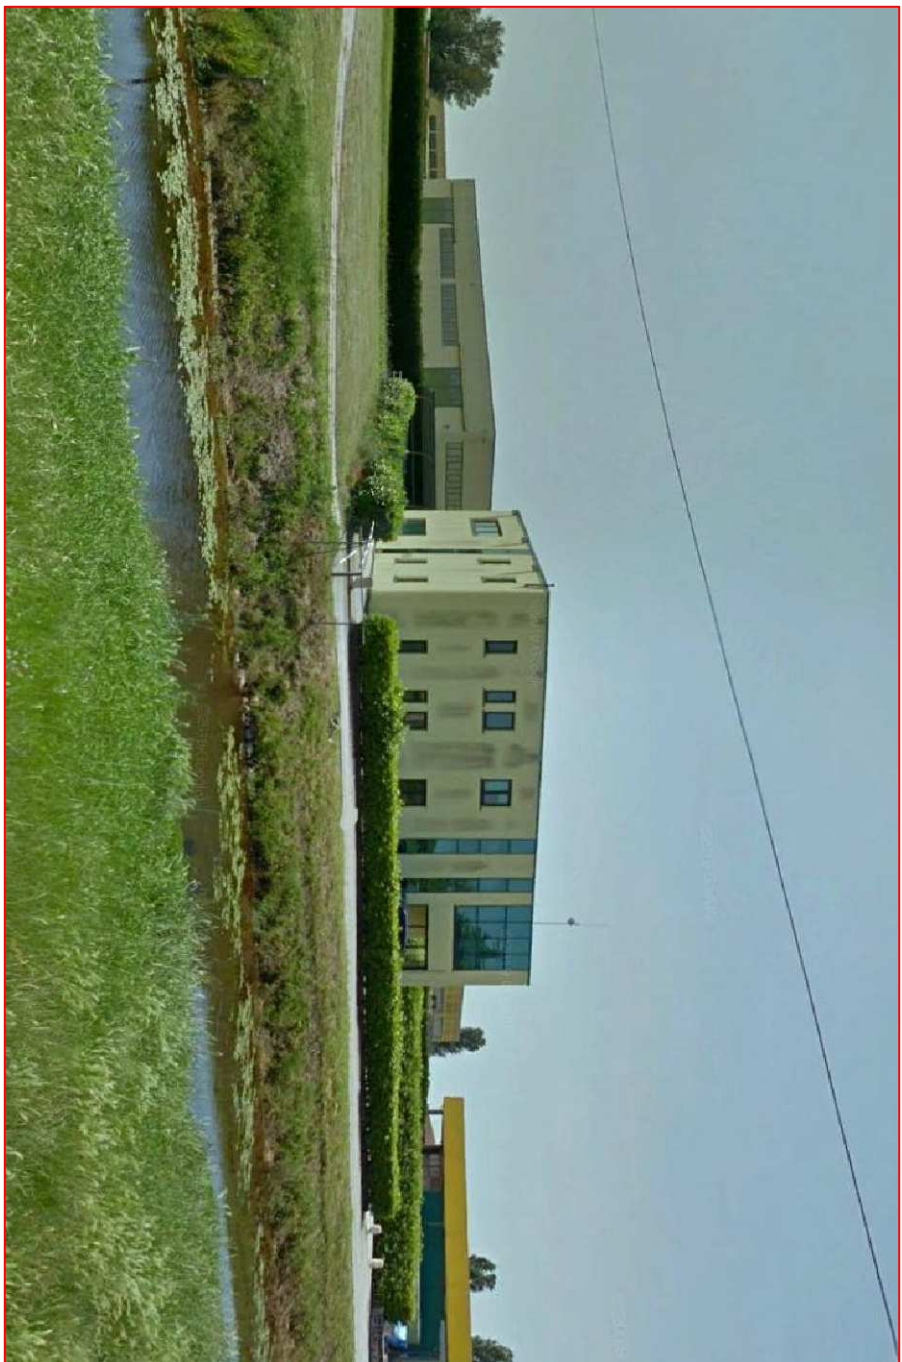

Vista 5