




ESTRATTO C.T.R. scala 1:5.000



ESTRATTO PIANO STRUTTURALE COMUNALE scala 1:2.000 Approvato con Del. C.C. n°49 del 29.03.2011

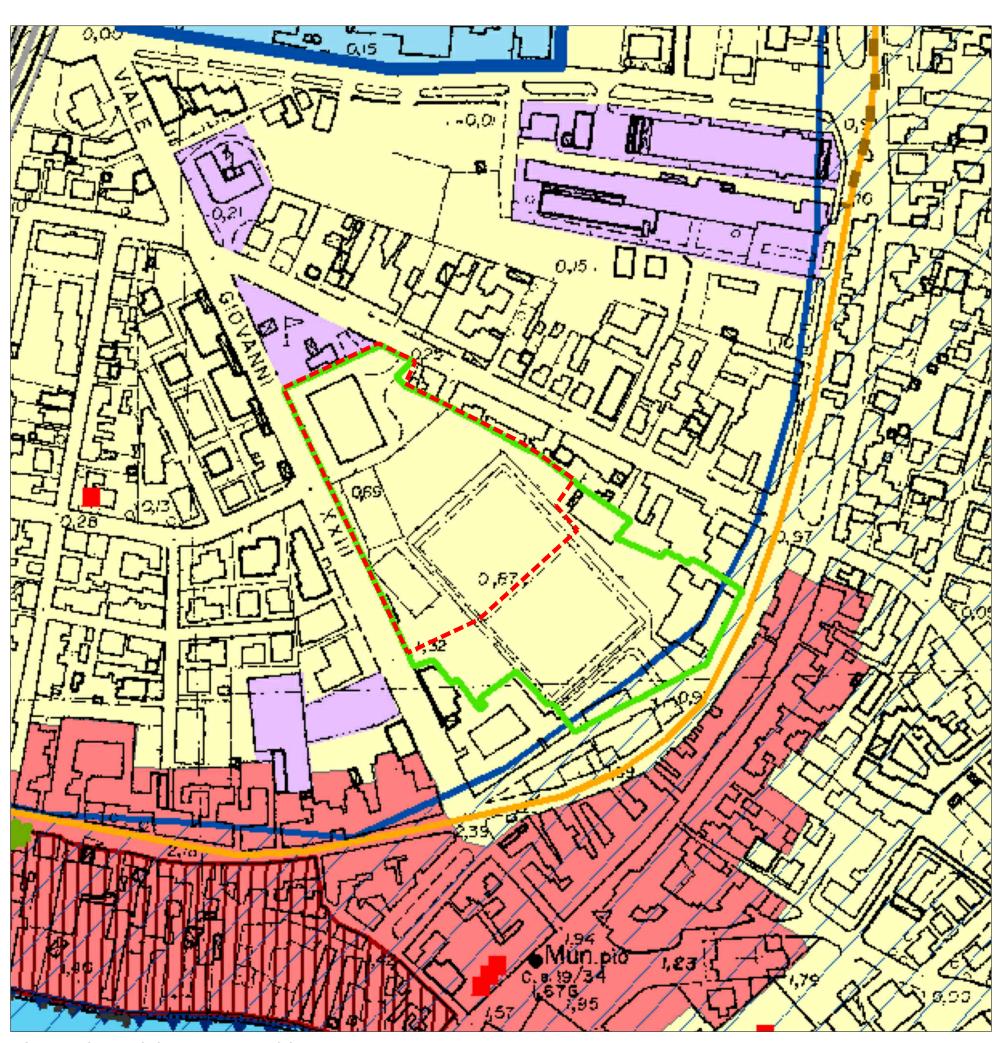

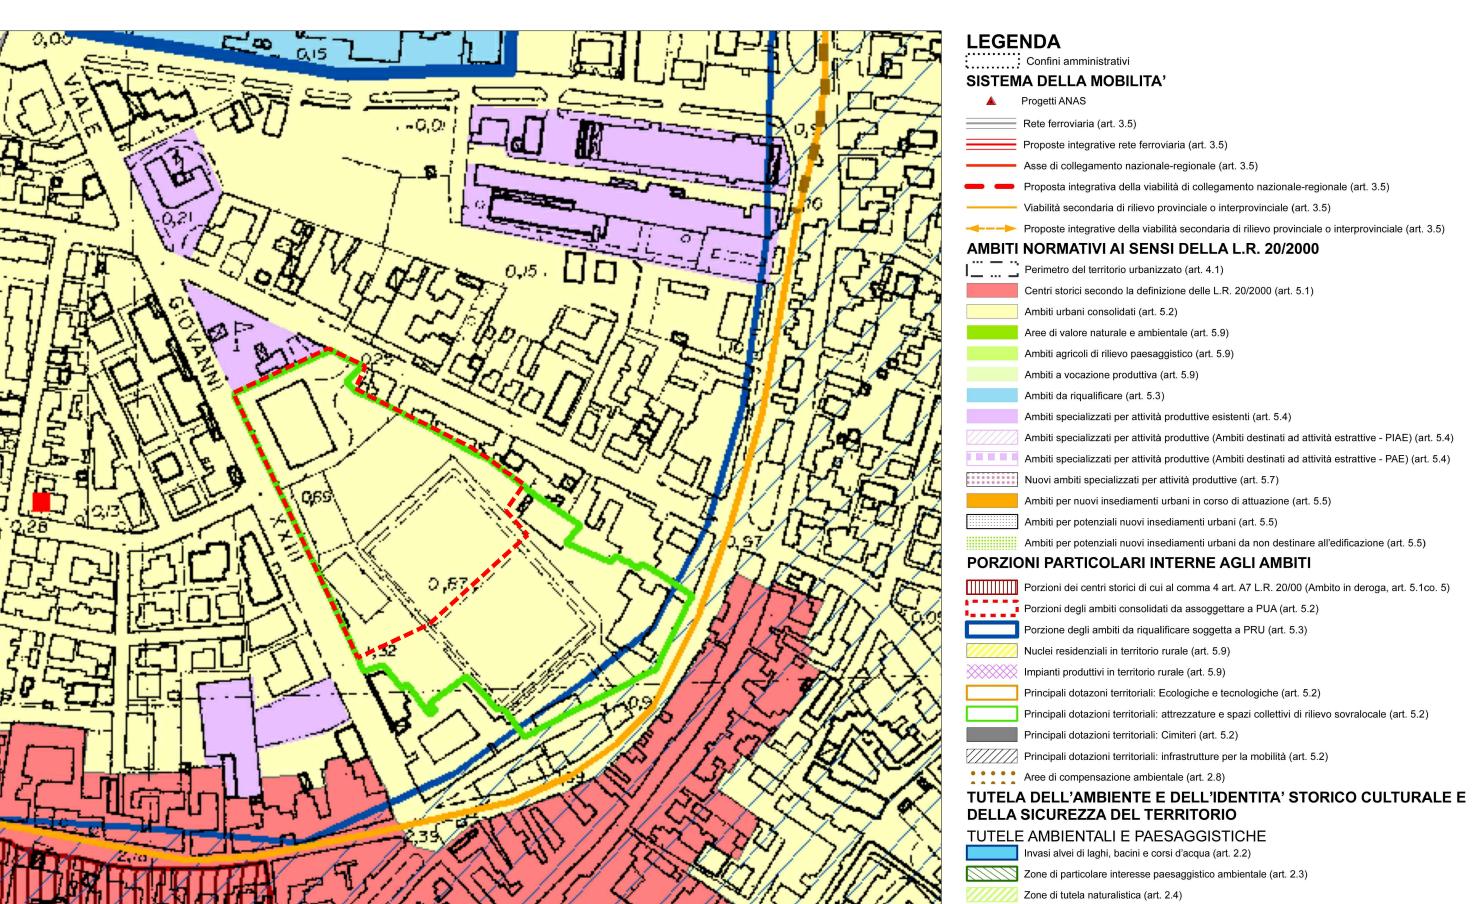

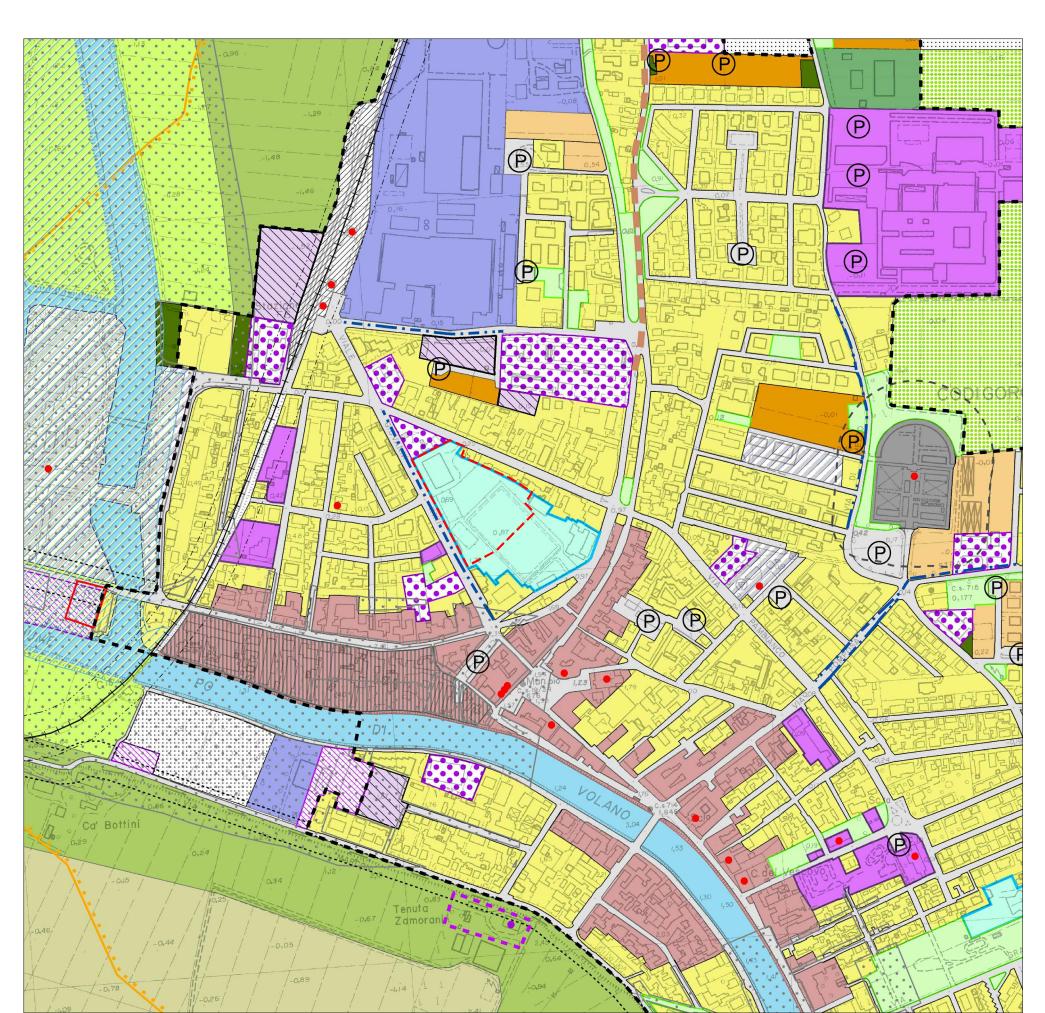

ESTRATTO RUE scala 1:5000



ORTOFOTO scala 1:2.000



Sede operativa: Via Treviso 18 31020 S. Vendemiano T +39 0438 41 24 33 F +39 0438 42 90 00

Dossi di rilevanza storico-documentale e paesaggistica (art 2.5)

Siti di Importanza Comunitaria (SIC) e Zone di Protezione Speciale (ZPS) (art. 3.4)

Maceri (art. 2.7)

Alberi di pregio (art. 2.7) ▲ ▲ Vincolo idrogeologico (art. 2.20)

Strade panoramiche (art. 2.9)

COMUNE DI CODIGORO PROVINCIA DI FERRARA

Parco del Delta del Po (Stazione Volano - Mesola - Goro) (art. 2.4)

Zonizzazione Parco del Delta del Po (Stazione Volano - Mesola - Goro) (art. 2.4)

TUTELA DEI BENI STORICO-CULTURALI E TESTIMONIALI

Pertinenze di edifici di interesse storico-architettonico (art. 2.11 e 2.12)

Vincoli monumentali - Da decreti e leggi specifiche (art. 2.11)

Area di accertata e rilevante consistenza archeologica (art. 2.13)

AREE SOGGETTE A VINCOLO PAESAGGISTICO

Aree interessate da specifiche disposizioni di vincolo (art. 2.15)

Torrenti e corsi d'acqua e relative sponde (art. 2.15)

TUTELE AMBIENTALI E PAESAGGISTICHE

Fascia di rispetto degli elettrodotti (art. 3.8)

Rispetto cimiteriale (art. 3.8)

Metanodotto esistente (art. 3.8)

Elettrodotto (art. 3.8)

Rispetto dei depuratori (art. 3.8)

Aree di concentrazione di materiali archeologici (art. 2.13)

Edifici e complessi edilizi di interesse storico-architettonico (art. 2.11 e 2.12)

■ Vincoli monumentali - Beni di Enti Pubblici la cui esecuzione risale ad oltre 50 anni (art. 2.11)

Progetti di Intervento Particolareggiato (P.d.I.P.)

Zone B di protezione generale

Zone di pre-parco (PP)

Riserve naturali (RNS)

Sistema delle aree forestali (art. 2.6) Basso Pregio

Viabilità storica (art. 2.10)

Medio Pregio

Zone C di protezione ambientale



L.R.20/2000

IL SINDACO Rita Cinti Luciani

L'ASSESSORE all'URBANISTICA Alice Zanardi

IL SEGRETARIO COMUNALE Francesco Montemurro

RESPONSABILE III SETTORE Edilizia e Urbanistica Arch. alessandro Ghirardini

PROGETTISTI Urb. Raffaele Gerometta

CONSULENTI SPECIALISTICI Ing. Elettra Lowenthal Dott.ssa Sc.Amb. Lucia Foltran Urb. Fabio Roman

INQUADRAMENTO CARTOGRAFICO POC SPECIFICO

DATA: Maggio 2016

06

Percorso file