


Il presente disegno e' di proprieta' aziendale - La Societa' tutelera' i propri diritti a termine di legge.



COROGRAFIA Scala 1:250000

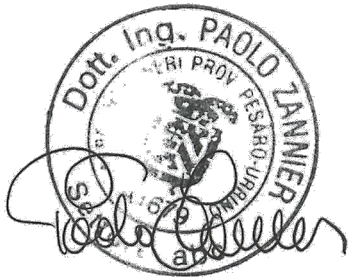

00	13-07-20	EMISSIONE	SUIGI	ROSSI	SANTILLO
INDICE	DATA	R E V I S I O N I		ELABORATO	VERIFICATO
				Dis. 19029-PG-VPE-100	
				Fg. 1 di 5	
Variante su Met. Ravenna-Mestre DN 550 (22"), DP 64 bar		Comm. NR/19029/R-L01			
		INDICE	00		
		Scala 1:10000			
TRACCIATO DI PROGETTO CON V.P.E.		Sostituisce il ..... Sostituito dal .....			





Variante su Met. Ravenna-Mestre  
DN 550 (22"), DP 64 bar  
Loc. Assunteria

TRACCIATO DI PROGETTO CON V.P.E.

OO	13-07-20	EMISSIONE	SUIGI	ROSSI	SANTILLO
INDICE	DATA	R E V I S I O N I	ELABORATO	VERIFICATO	APPROVATO
snam		Enereco		Dis.	19029-PG-VPE-100
				Comm.	NR/19029/R-L01

Foglio	2
di	5
Scala	1:5000

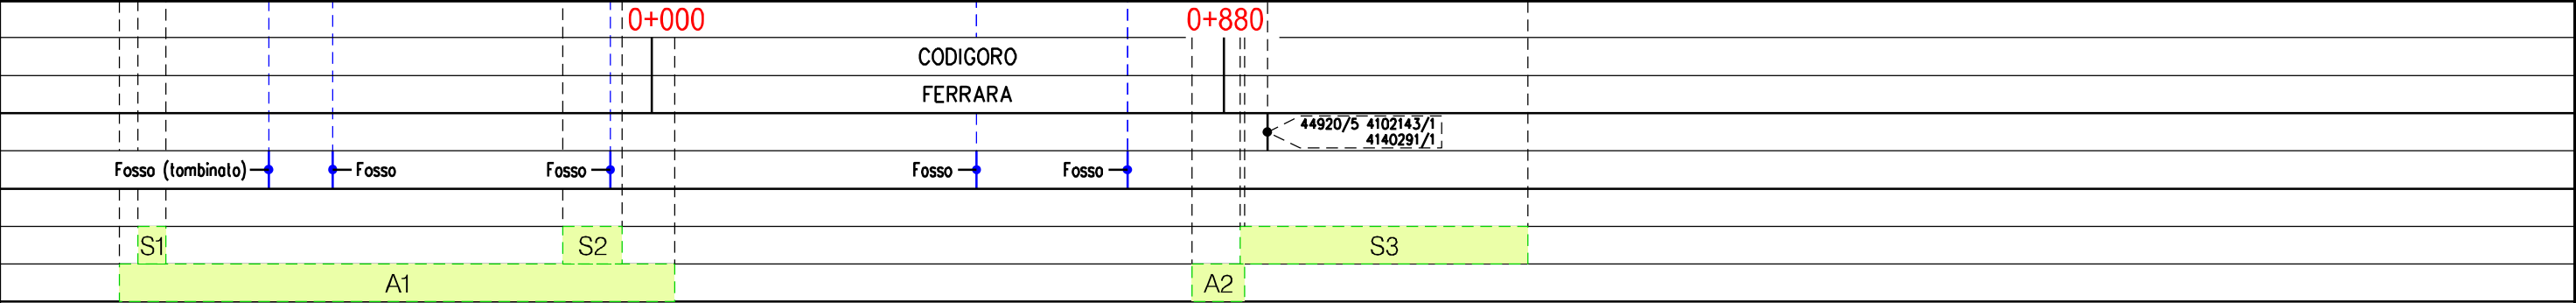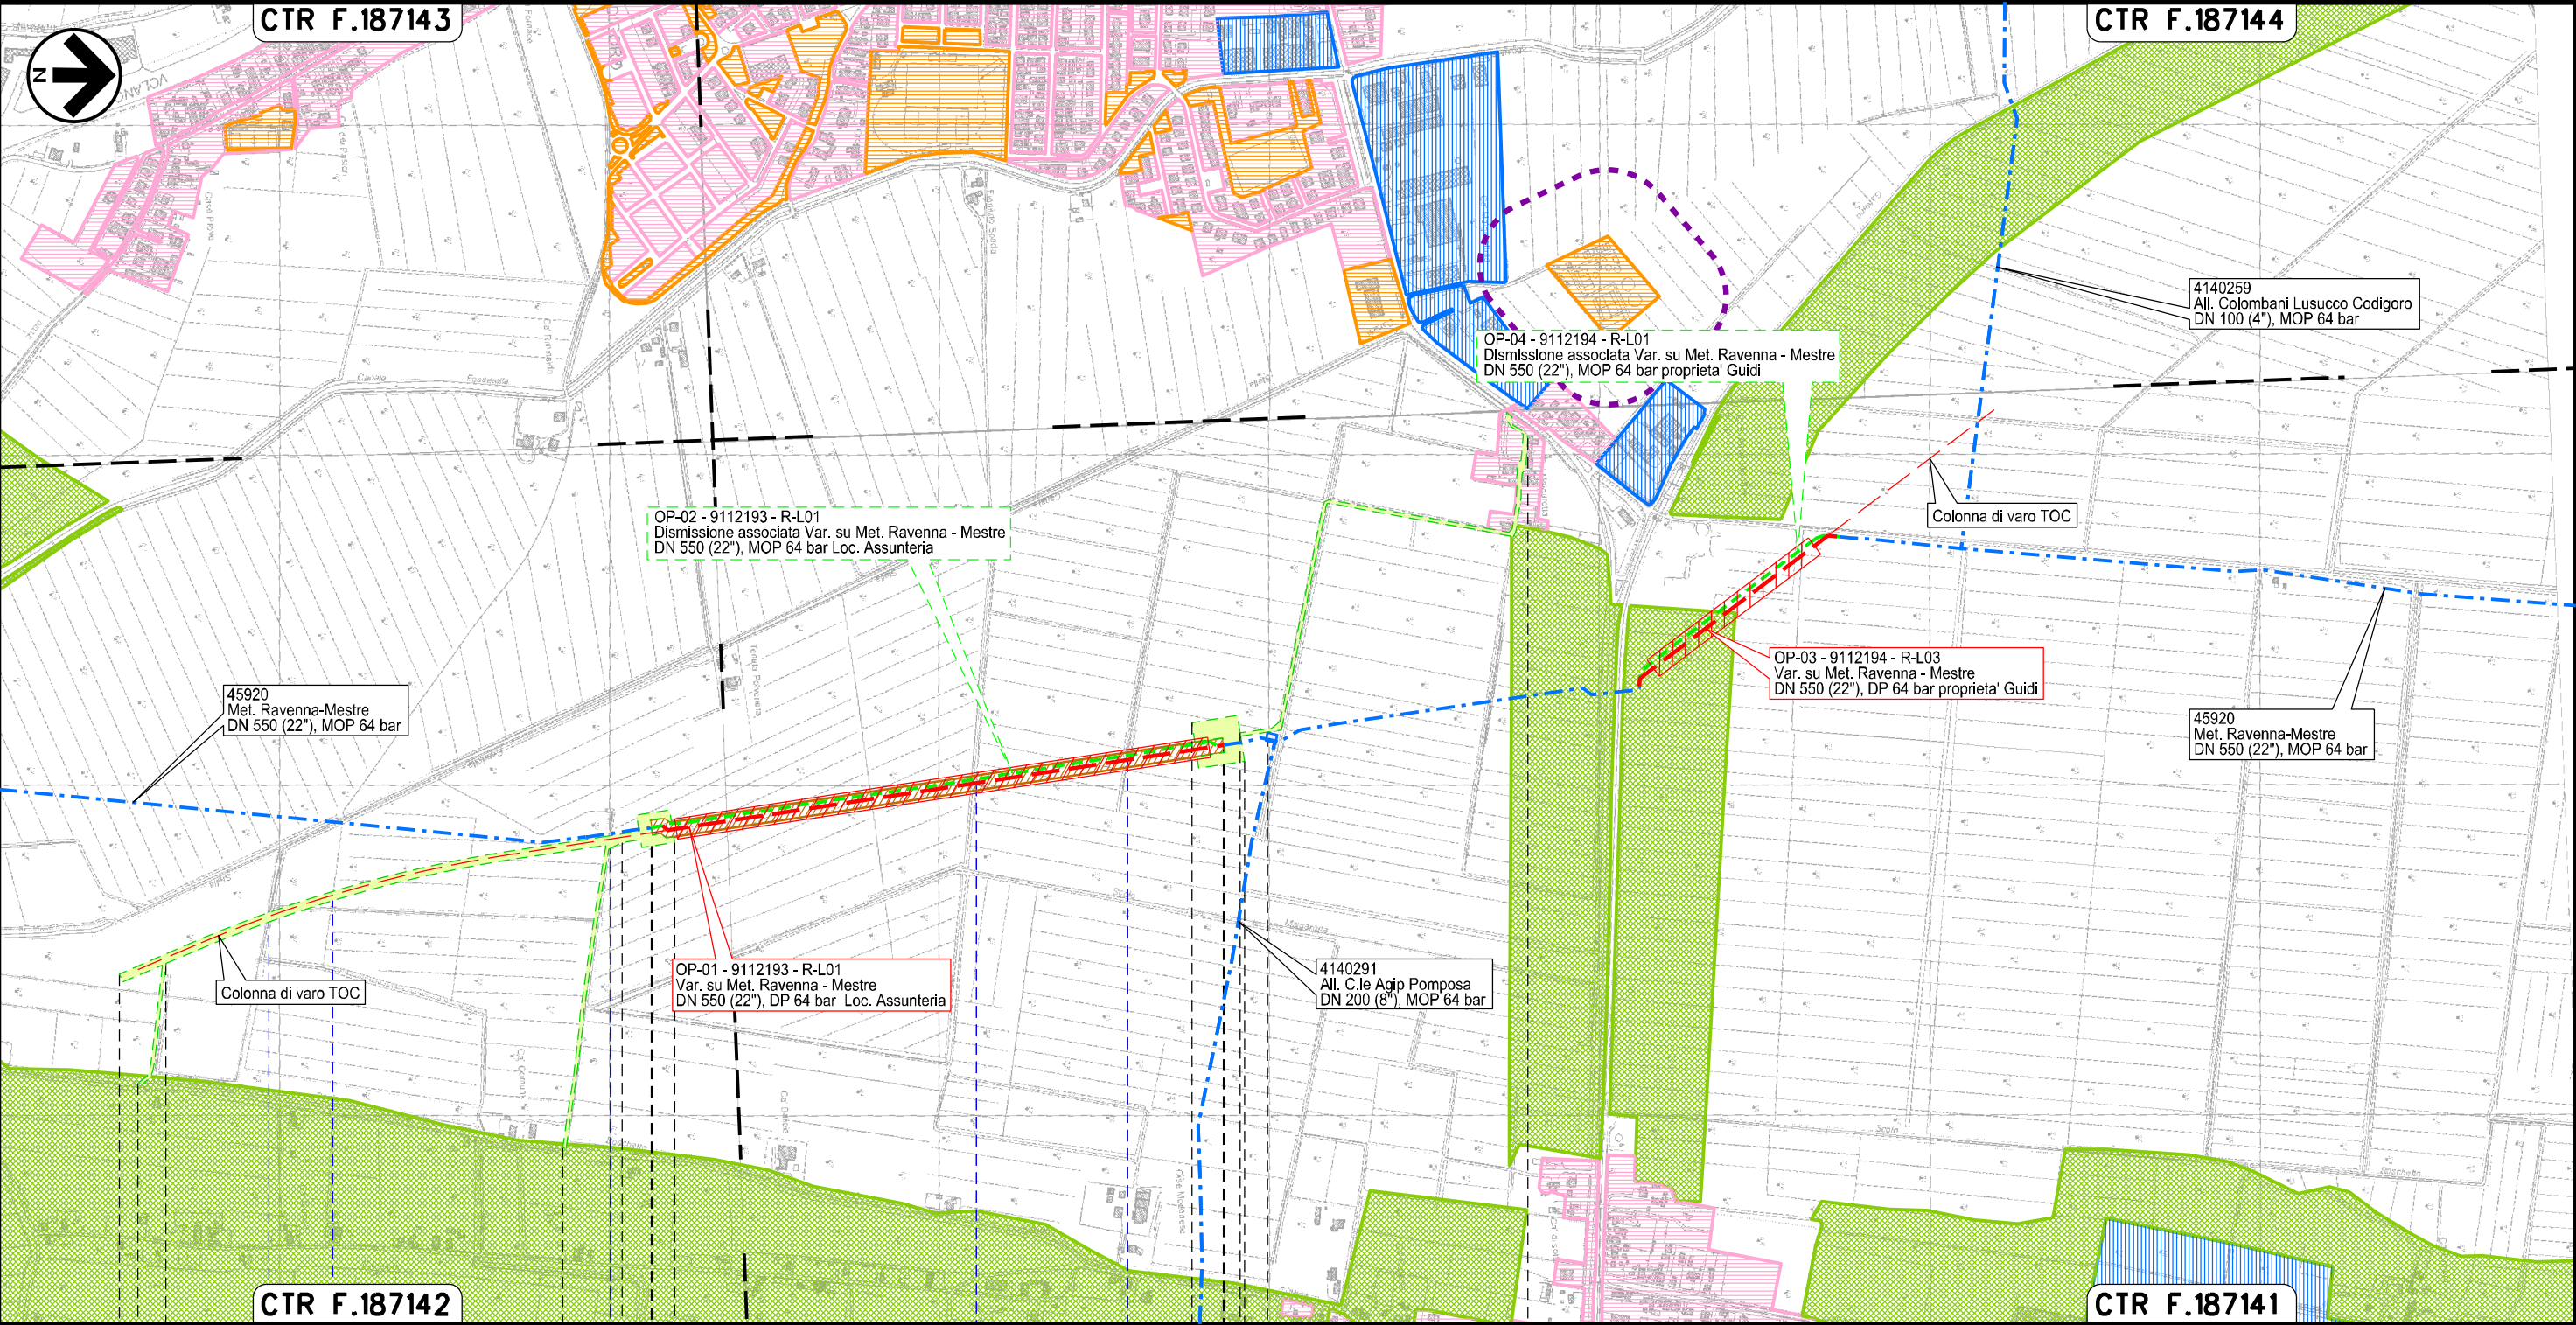



Il presente disegno e' di proprieta' aziendale - La Societa' tutelera' i propri diritti a termine di legge.




Il presente disegno e' di proprieta' aziendale - La Societa' tutelera' i propri diritti a termine di legge.

Variante su Met. Ravenna-Mestre  
DN 550 (22"), DP 64 bar  
Proprieta' Guidi

TRACCIATO DI PROGETTO CON V.P.E.

						Foglio 3 di 5 Scala 1:5000	
OO	13-07-20	EMISSIONE		SUIGI	ROSSI		SANTILLO
INDICE	DATA	R E V I S I O N I		ELABORATO	VERIFICATO		APPROVATO
				Dis.	19029-PG-VPE-100		
				Comm.	NR/19029/R-L01		

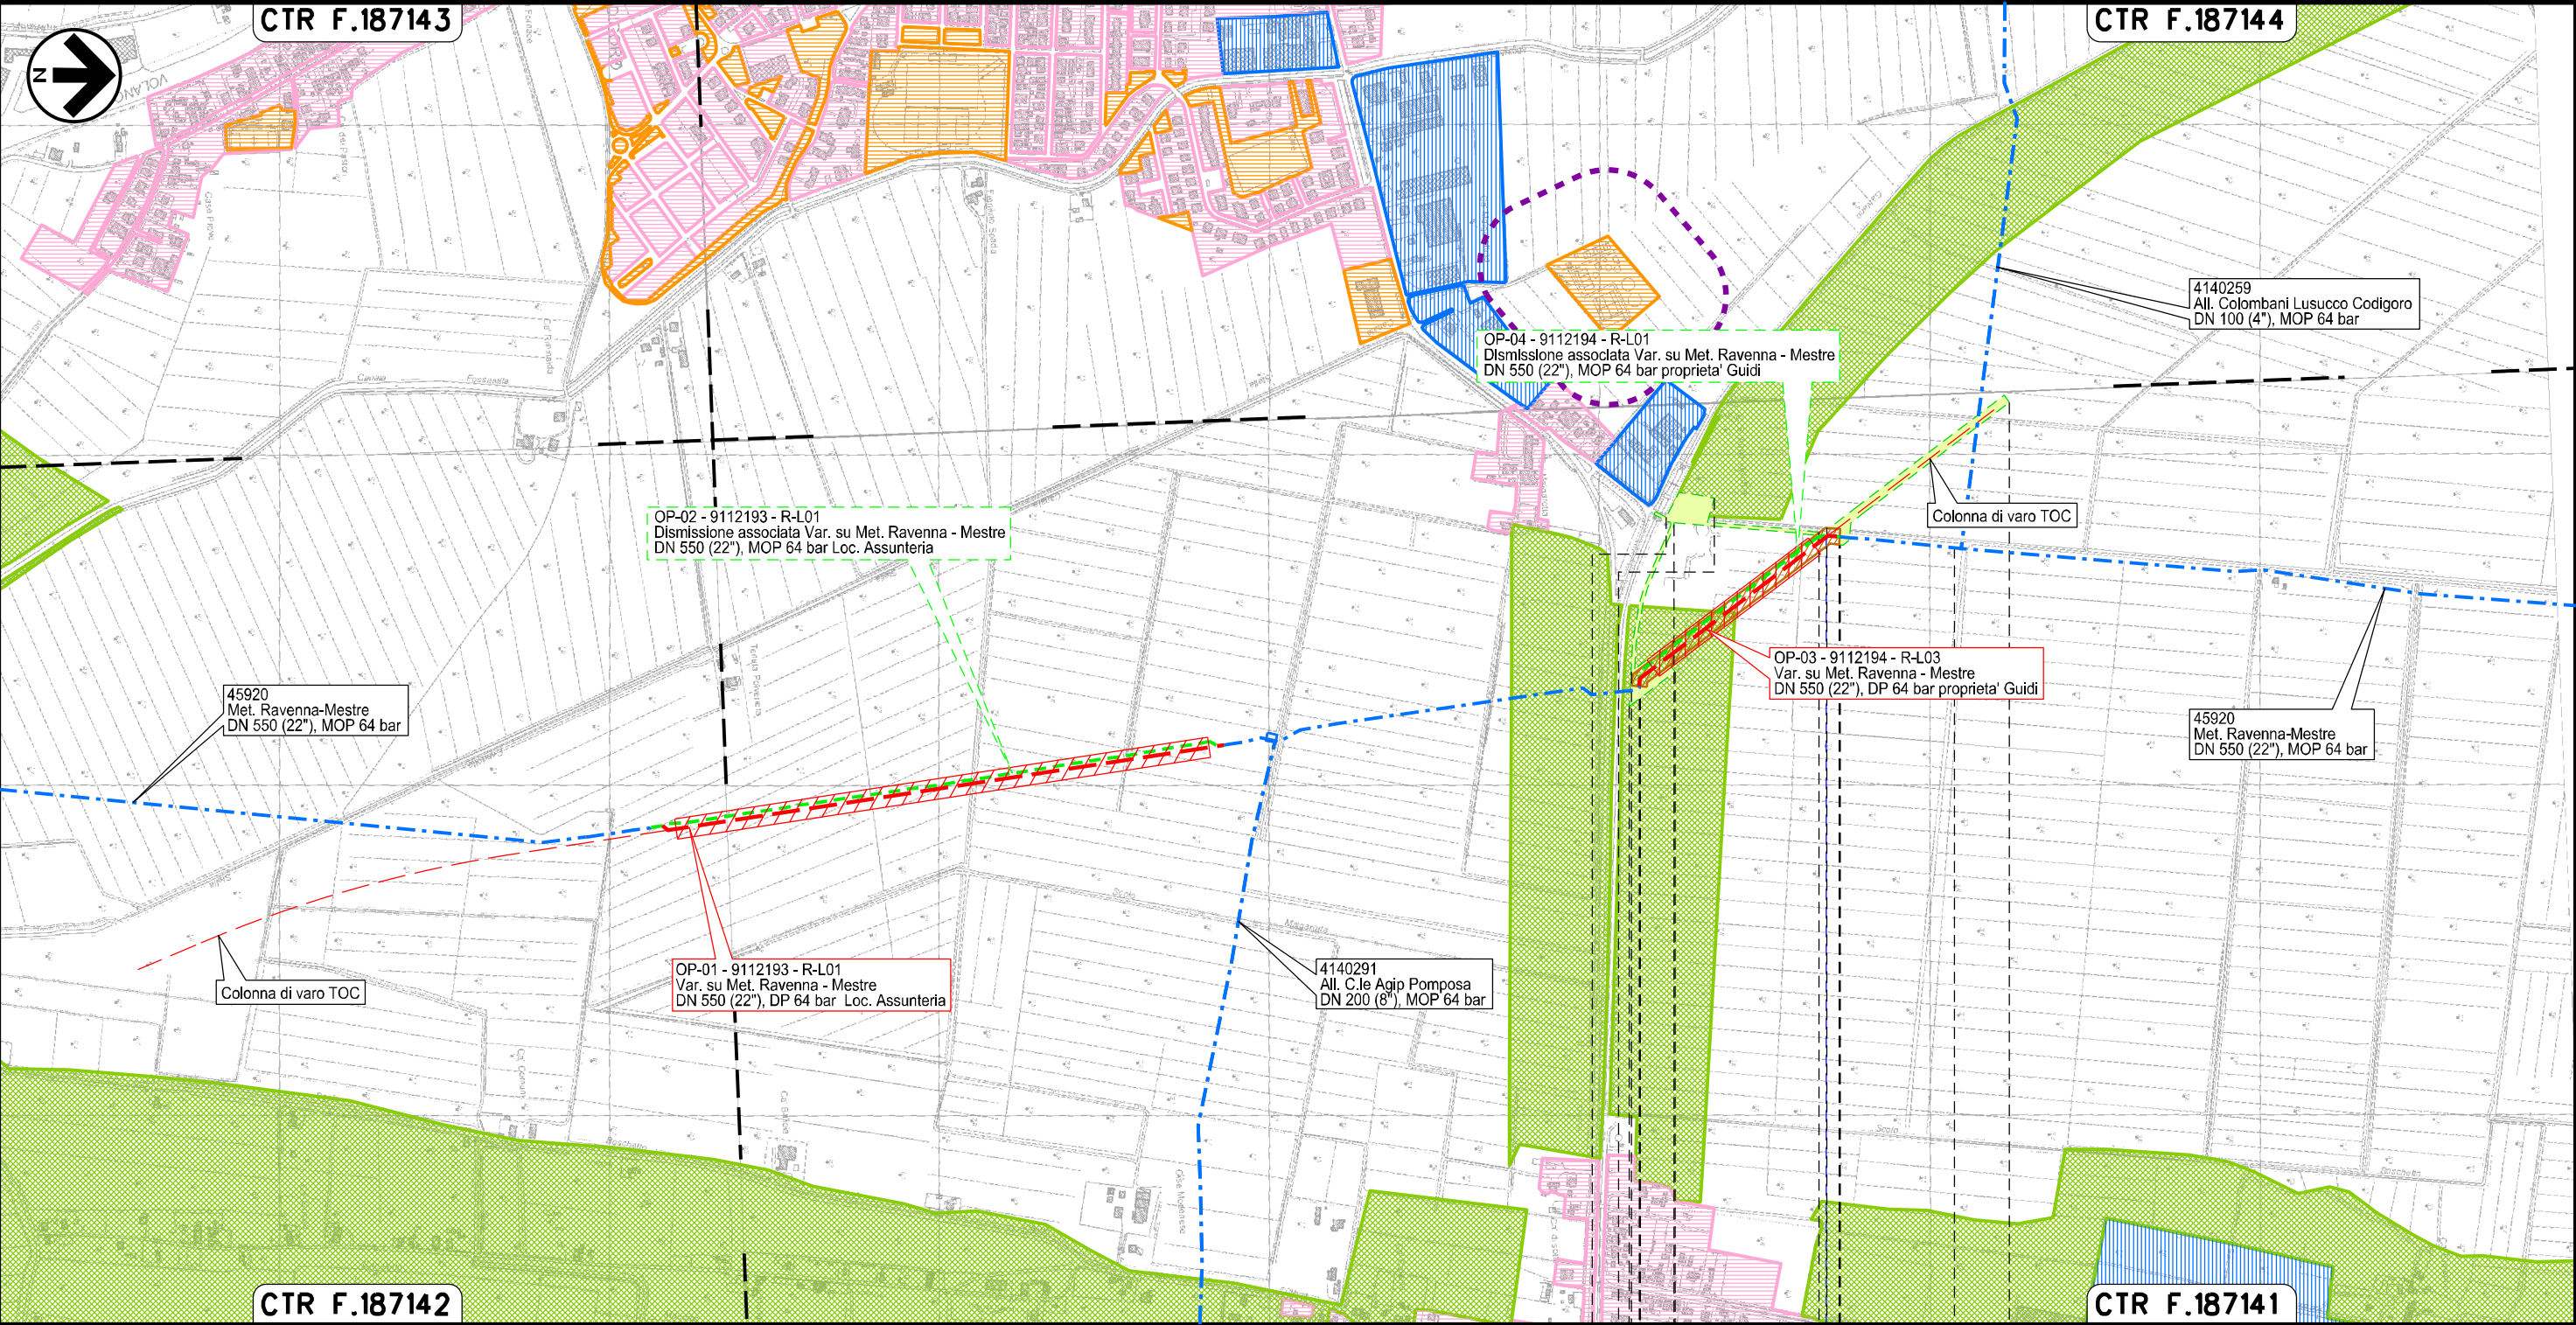



0+000		0+388	
CODIGORO			
FERRARA			
		4140259/1	
		Fosso	
P1	S1	S2	
A1		A2	



Il presente disegno e' di proprieta' aziendale - La Societa' tutelera' i propri diritti a termine di legge.

Variante su Met. Ravenna-Mestre  
 DN 550 (22"), DP 64 bar  
 Loc. Fontanina

TRACCIATO DI PROGETTO CON V.P.E.

00	13-07-20	EMISSIONE	SUIGI	ROSSI	SANTILLO
INDICE	DATA	REVISIONI	ELABORATO	VERIFICATO	APPROVATO
					
			Dis.	19029-PG-VPE-100	
			Comm.	NR/19029/R-L01	


Foglio

4

di 5

Scala

1:5000

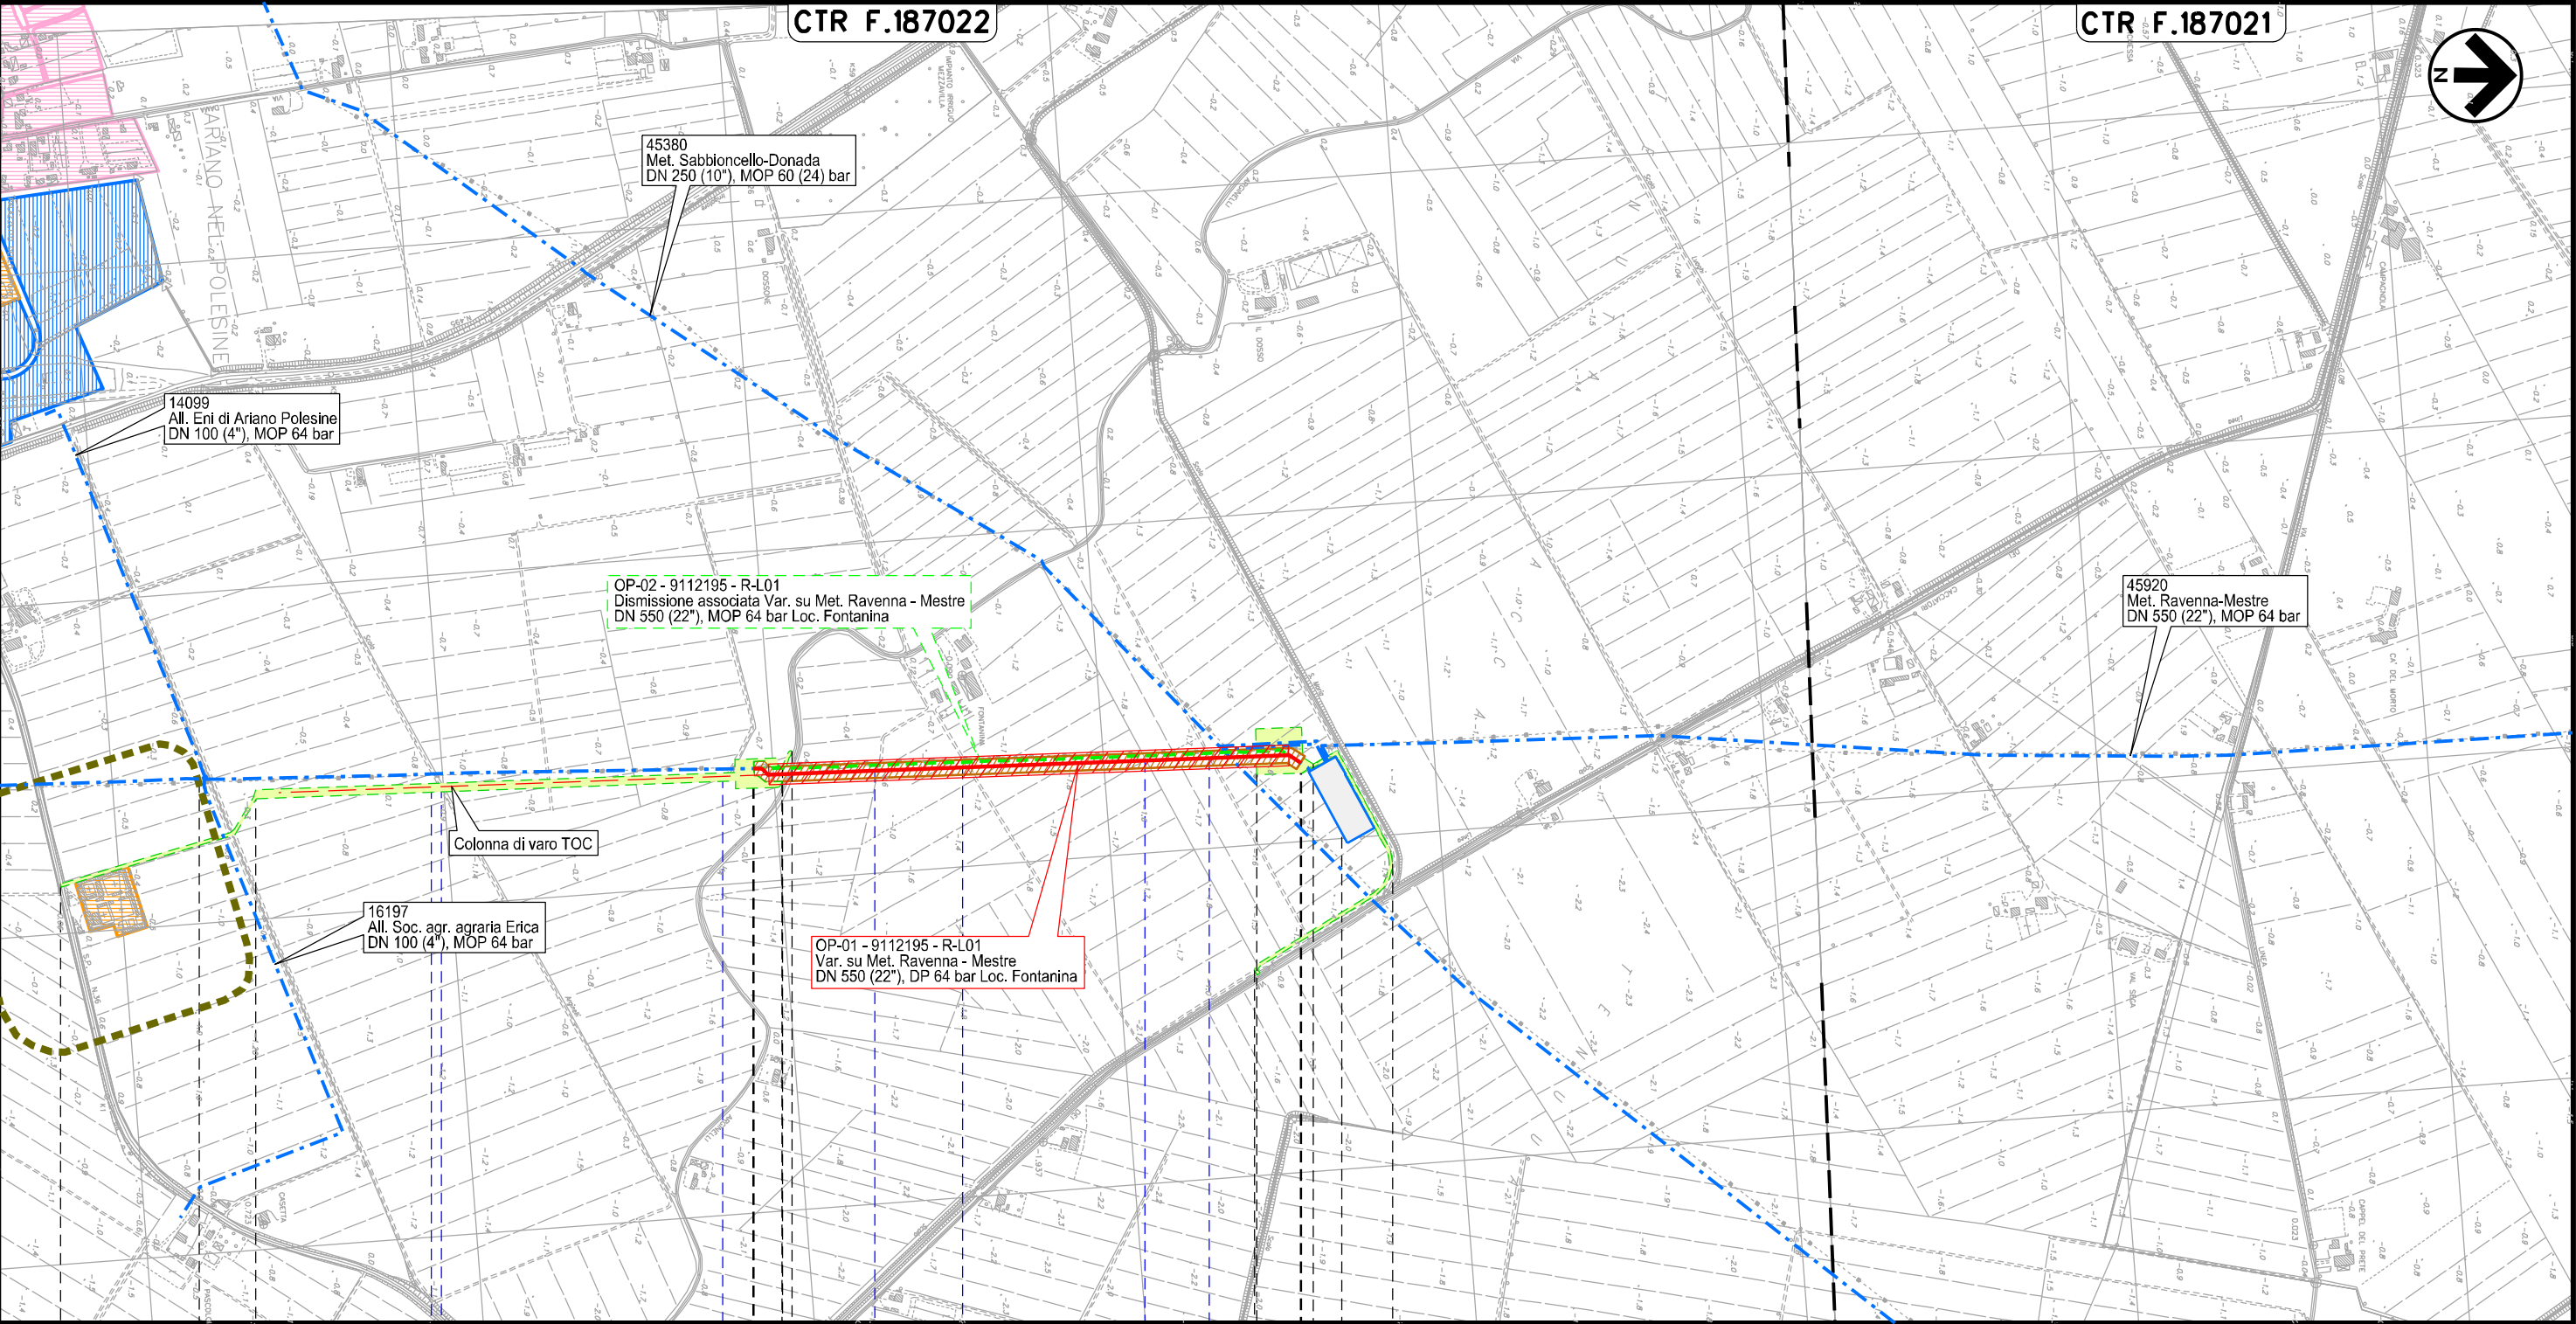

--	--	

Il presente disegno e' di proprieta' aziendale - La Societa' tutelera' i propri diritti a termine di legge.

LEGENDA

SIMBOLOGIA CARTOGRAFICA

- Metanodotto in progetto
- Metanodotti in esercizio
- Metanodotti da porre fuori esercizio e recuperare
- Aree impianti stacco-terminale in progetto
- Aree impianti stacco-terminale esistenti
- Limite sovrapposizione fogli
- Altre condotte di terzi

Altri metanodotti in progettoGallerie, Tunnel, Mini-Microtunnel, Raise Boring e T.O.C.Impianti di linea in progettoImpianti di linea su rete in esercizioImpianti di linea da porre fuori esercizio e recuperareViabilita' in progetto

SIMBOLOGIA MECCANICA

- Punto di intercettazione di linea (P.I.L.)
- Punto di intercettazione di derivazione importante (P.I.D.I.)
- Punto di intercettazione di derivazione semplice con stacco da P.I.L. (P.I.D.S.)
- Punto di intercettazione e derivazione semplice con stacco da Linea (P.I.D.S.)
- Punto di intercettazione con discaggio di allacciamento (P.I.D.A.)
- Punto predisposto per il discaggio di allacciamento (P.P.D.A.)
- Punto di sezionamento elettrico terminale (P.S.E.T.)
- Stazione predisposta per lancio e ricevimento PIG
- Impianto di riduzione/regolazione della pressione

SIMBOLOGIA TEMATICA V.P.E.

- Manufatti in progetto (gabbionate, scogliere, muri, etc.)
- Fascia di vincolo preordinato all'esproprio (v.p.e.) coincidente con la fascia di servitu'
- Ampliamento impianto esistente
- Strade di accesso definitive
- Aree di occupazione temporanea
- Allargamenti in corrispondenza di fiumi/infrastrutture esistenti
- Strade di accesso provvisorie alle aree di passaggio
- Piazzole provvisorie per i materiali

STRUMENTI DI PIANIFICAZIONE URBANISTICA

LEGENDA:

- Zone per edilizia ed espansione residenziale (zone A, B e C) e zone a verde privato
- Zone di interesse pubblico
- Zone industriali e artigianali (zone D)
- Zone di tutela ambientale
- Zone soggetta a vincolo storico, archeologico
- Zone di interesse agricolo-paesaggistico
- Altre zone agricole
- Zona di rispetto cimiteriale
- Fasce di rispetto di strade, corsi d'acqua, impianti di depurazione

Progressiva chilometrica	N.	
Comuni		
Province		
Impianti		
Attraversamenti		
Aree soggette a v.p.e.		
Aree in occupazione temporanea	Strade-Piste-Piazzole	
	Allargamenti	
Manufatti		