AREE SOGGETTE A V.P.E.
STRADE DI ACCESSO DEFINITIVO
AREE SOGGETTE AD ESPROPRIO
PIAZZOLE
PISTA DI LAVORO
ALLARGAMENTI
STRADE DI ACCESSO PROVVISORIO
MANUFATTI
IMPIANTI
ALLEGATI

CONFINI AMMINISTRATIVI

DATI CARATTERISTICI

DATI DI COSTRUZIONE

PRESSIONE DI PROGETTO **64.0** bar
PRESSIONE MASSIMA DI ESERCIZIO (MOP) **64.0** bar
GRADO DI UTILIZZAZIONE DICHIARATO **f = 0.57**
DIAMETRO PREVALENTE = **550 (DN)**

REALIZZATO IN CONFORMITA' AL **D.M. 17/04/2008**
CONFORMITA' AL D.M NUMERO **D.M. 17/04/2008**
PER MODIFICHE REALIZZATE SUCCESSIVAMENTE

RIVESTIMENTO GIUNTI DI SALDATURA

Fasce Term. C-50 Gasd. A.07.10.02

DATI GENERALI

DN 550 SP 10.3 [UNI-EN] 880.00 m

LUNGHEZZA TOTALE IMPIANTO 880.00 m.

CONFINI AMMINISTRATIVI

PLANIMETRIA 1:2000

A1
S1
S2
PS
A2
S3
ALLEGATO 1
ALLEGATO 2
ALLEGATO 3
COM. CODIGORO (FE) F.100
COM. CODIGORO (FE) F.105
COM. CODIGORO (FE) F.87
COM. CODIGORO (FE) F.101
45920 - Met. Ravenna - Mestre DN 500 (22"), MOP 64 bar
Stella
Casa Ridino
Strada
Fosso da tombinare
Colonna di Varo T.O.C.
Scolo Malgaratta
P0
V1
V2
P3
P4
P5
P6
P7
P8
P9
P10
P11
OP-02 - 9112193 - R-L01 Dismissione associata Var. su Met. Ravenna - Mestre DN 550 (22"), MOP 64 bar Loc. Assunteria
OP-01 - 9112193 - R-L01 Var. su Met. Ravenna - Mestre DN 550 (22"), DP 64 bar Loc. Assunteria
4140291 - All. C.le Agip Pomposo DN 200 (8"), MOP 64 bar
Fosso senza nome

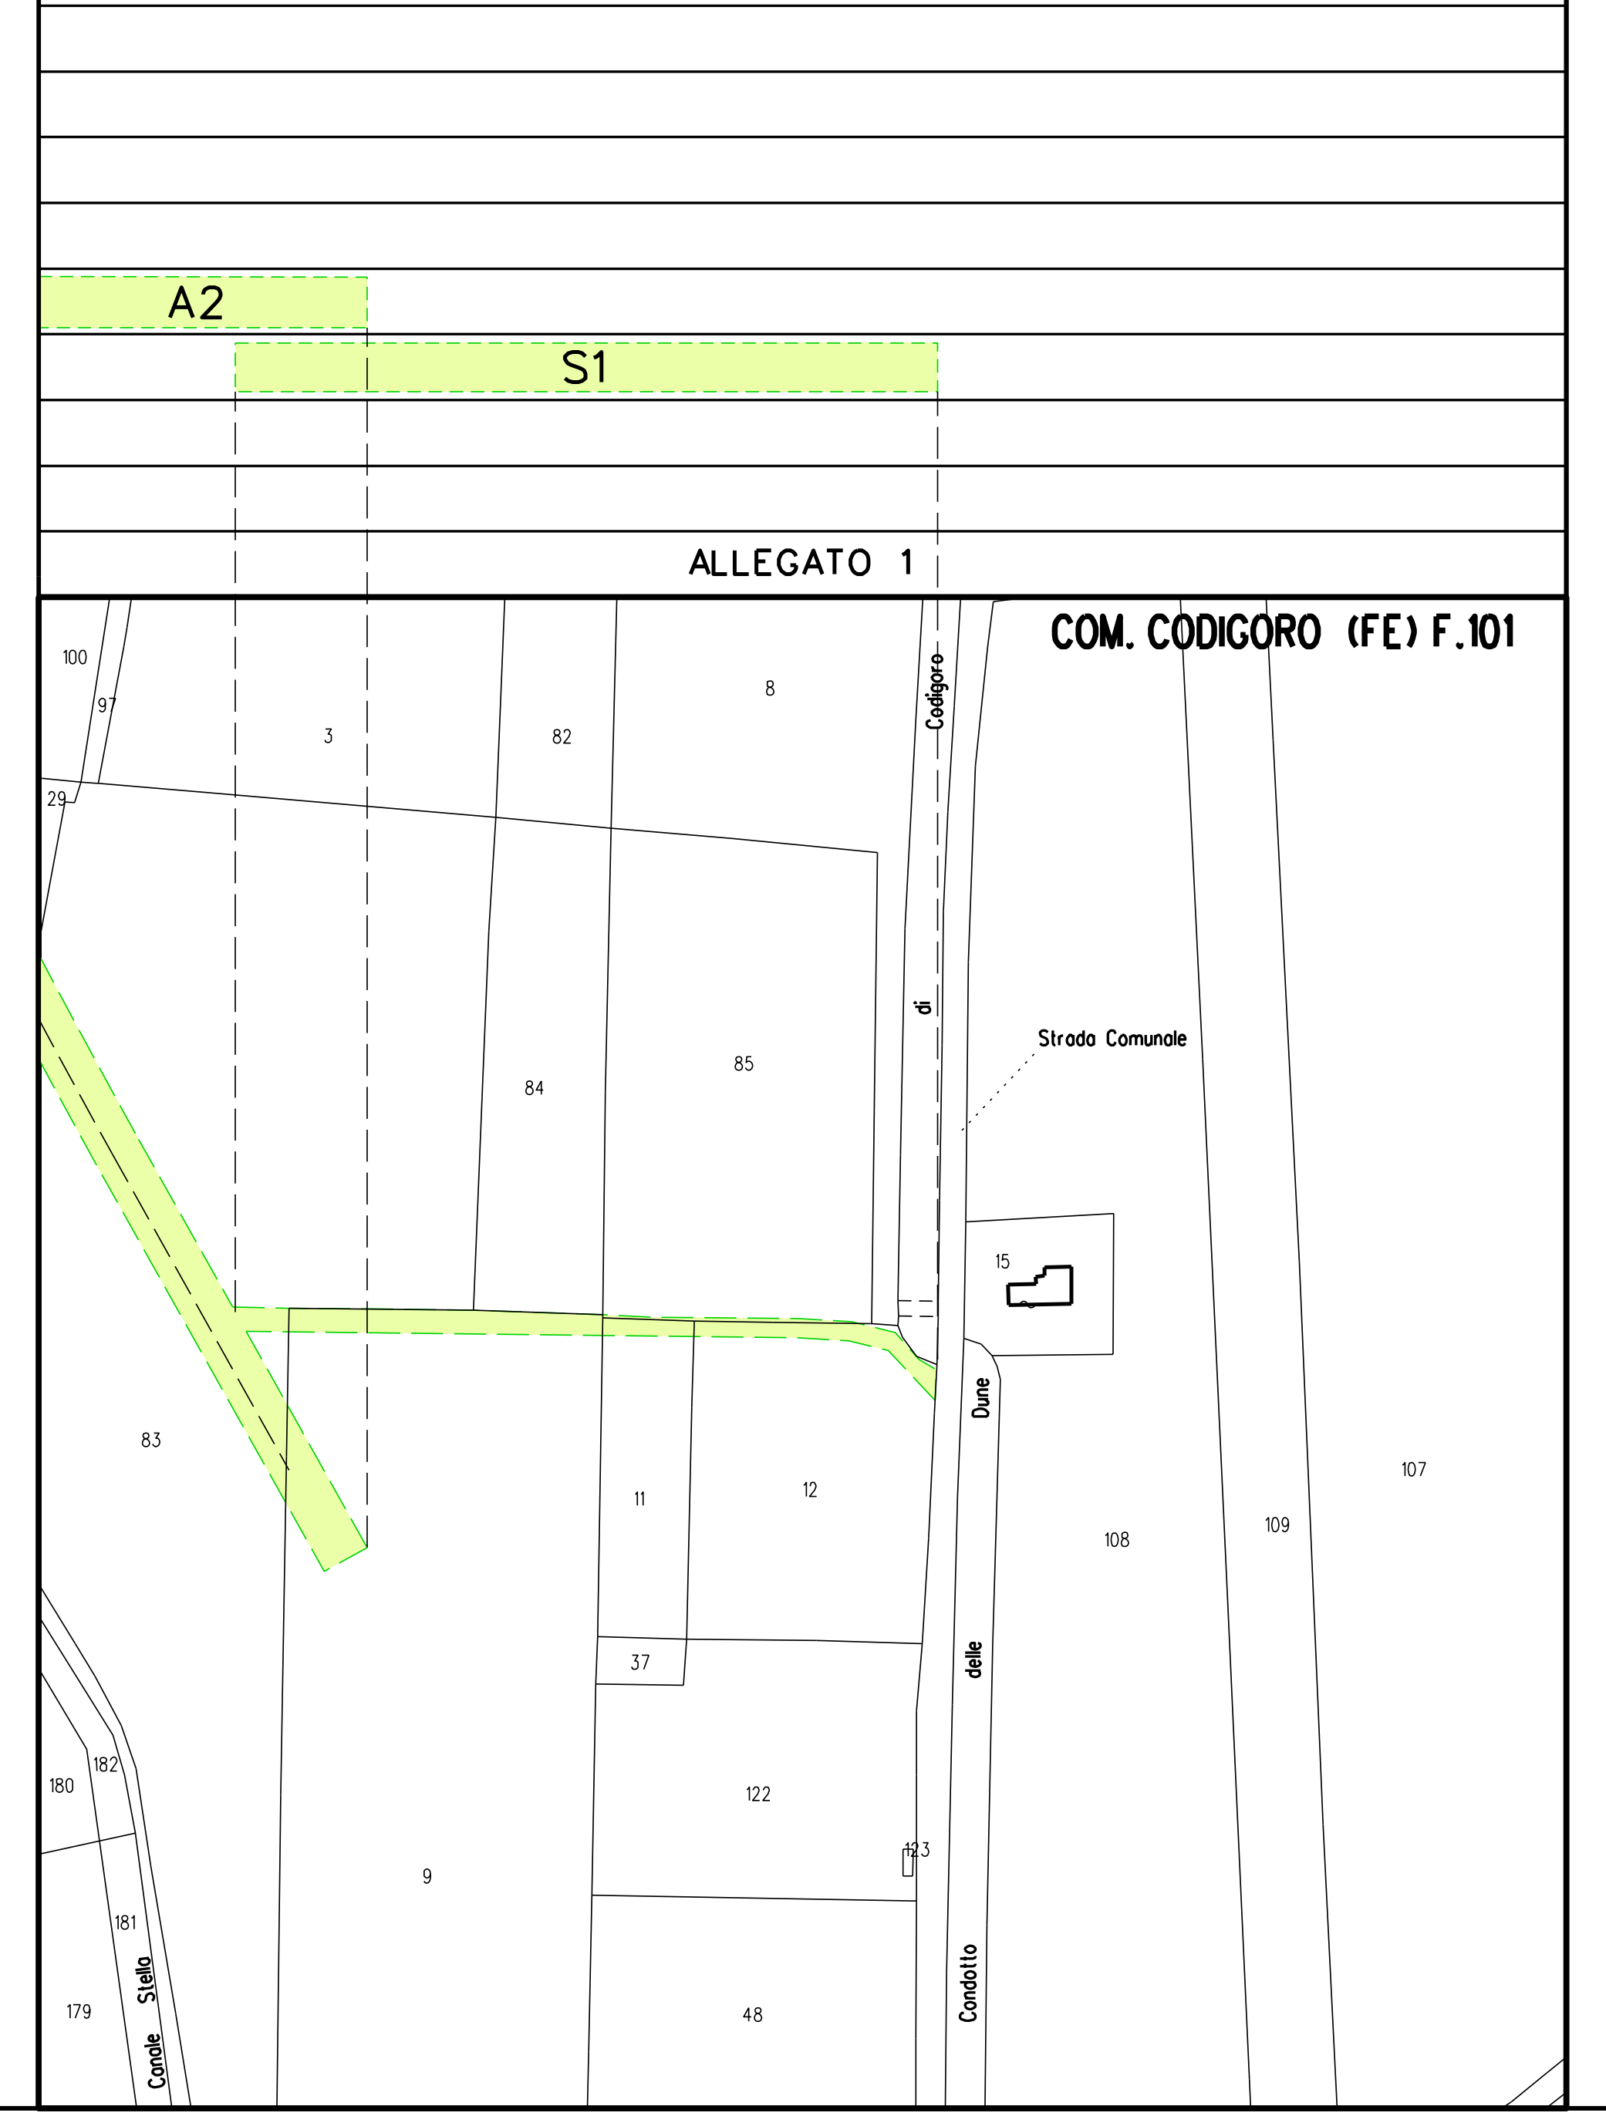

A2
S1
ALLEGATO 1
COM. CODIGORO (FE) F.101
Codigoro
Strada Comunale
Condotto delle Dune
Canale Stella

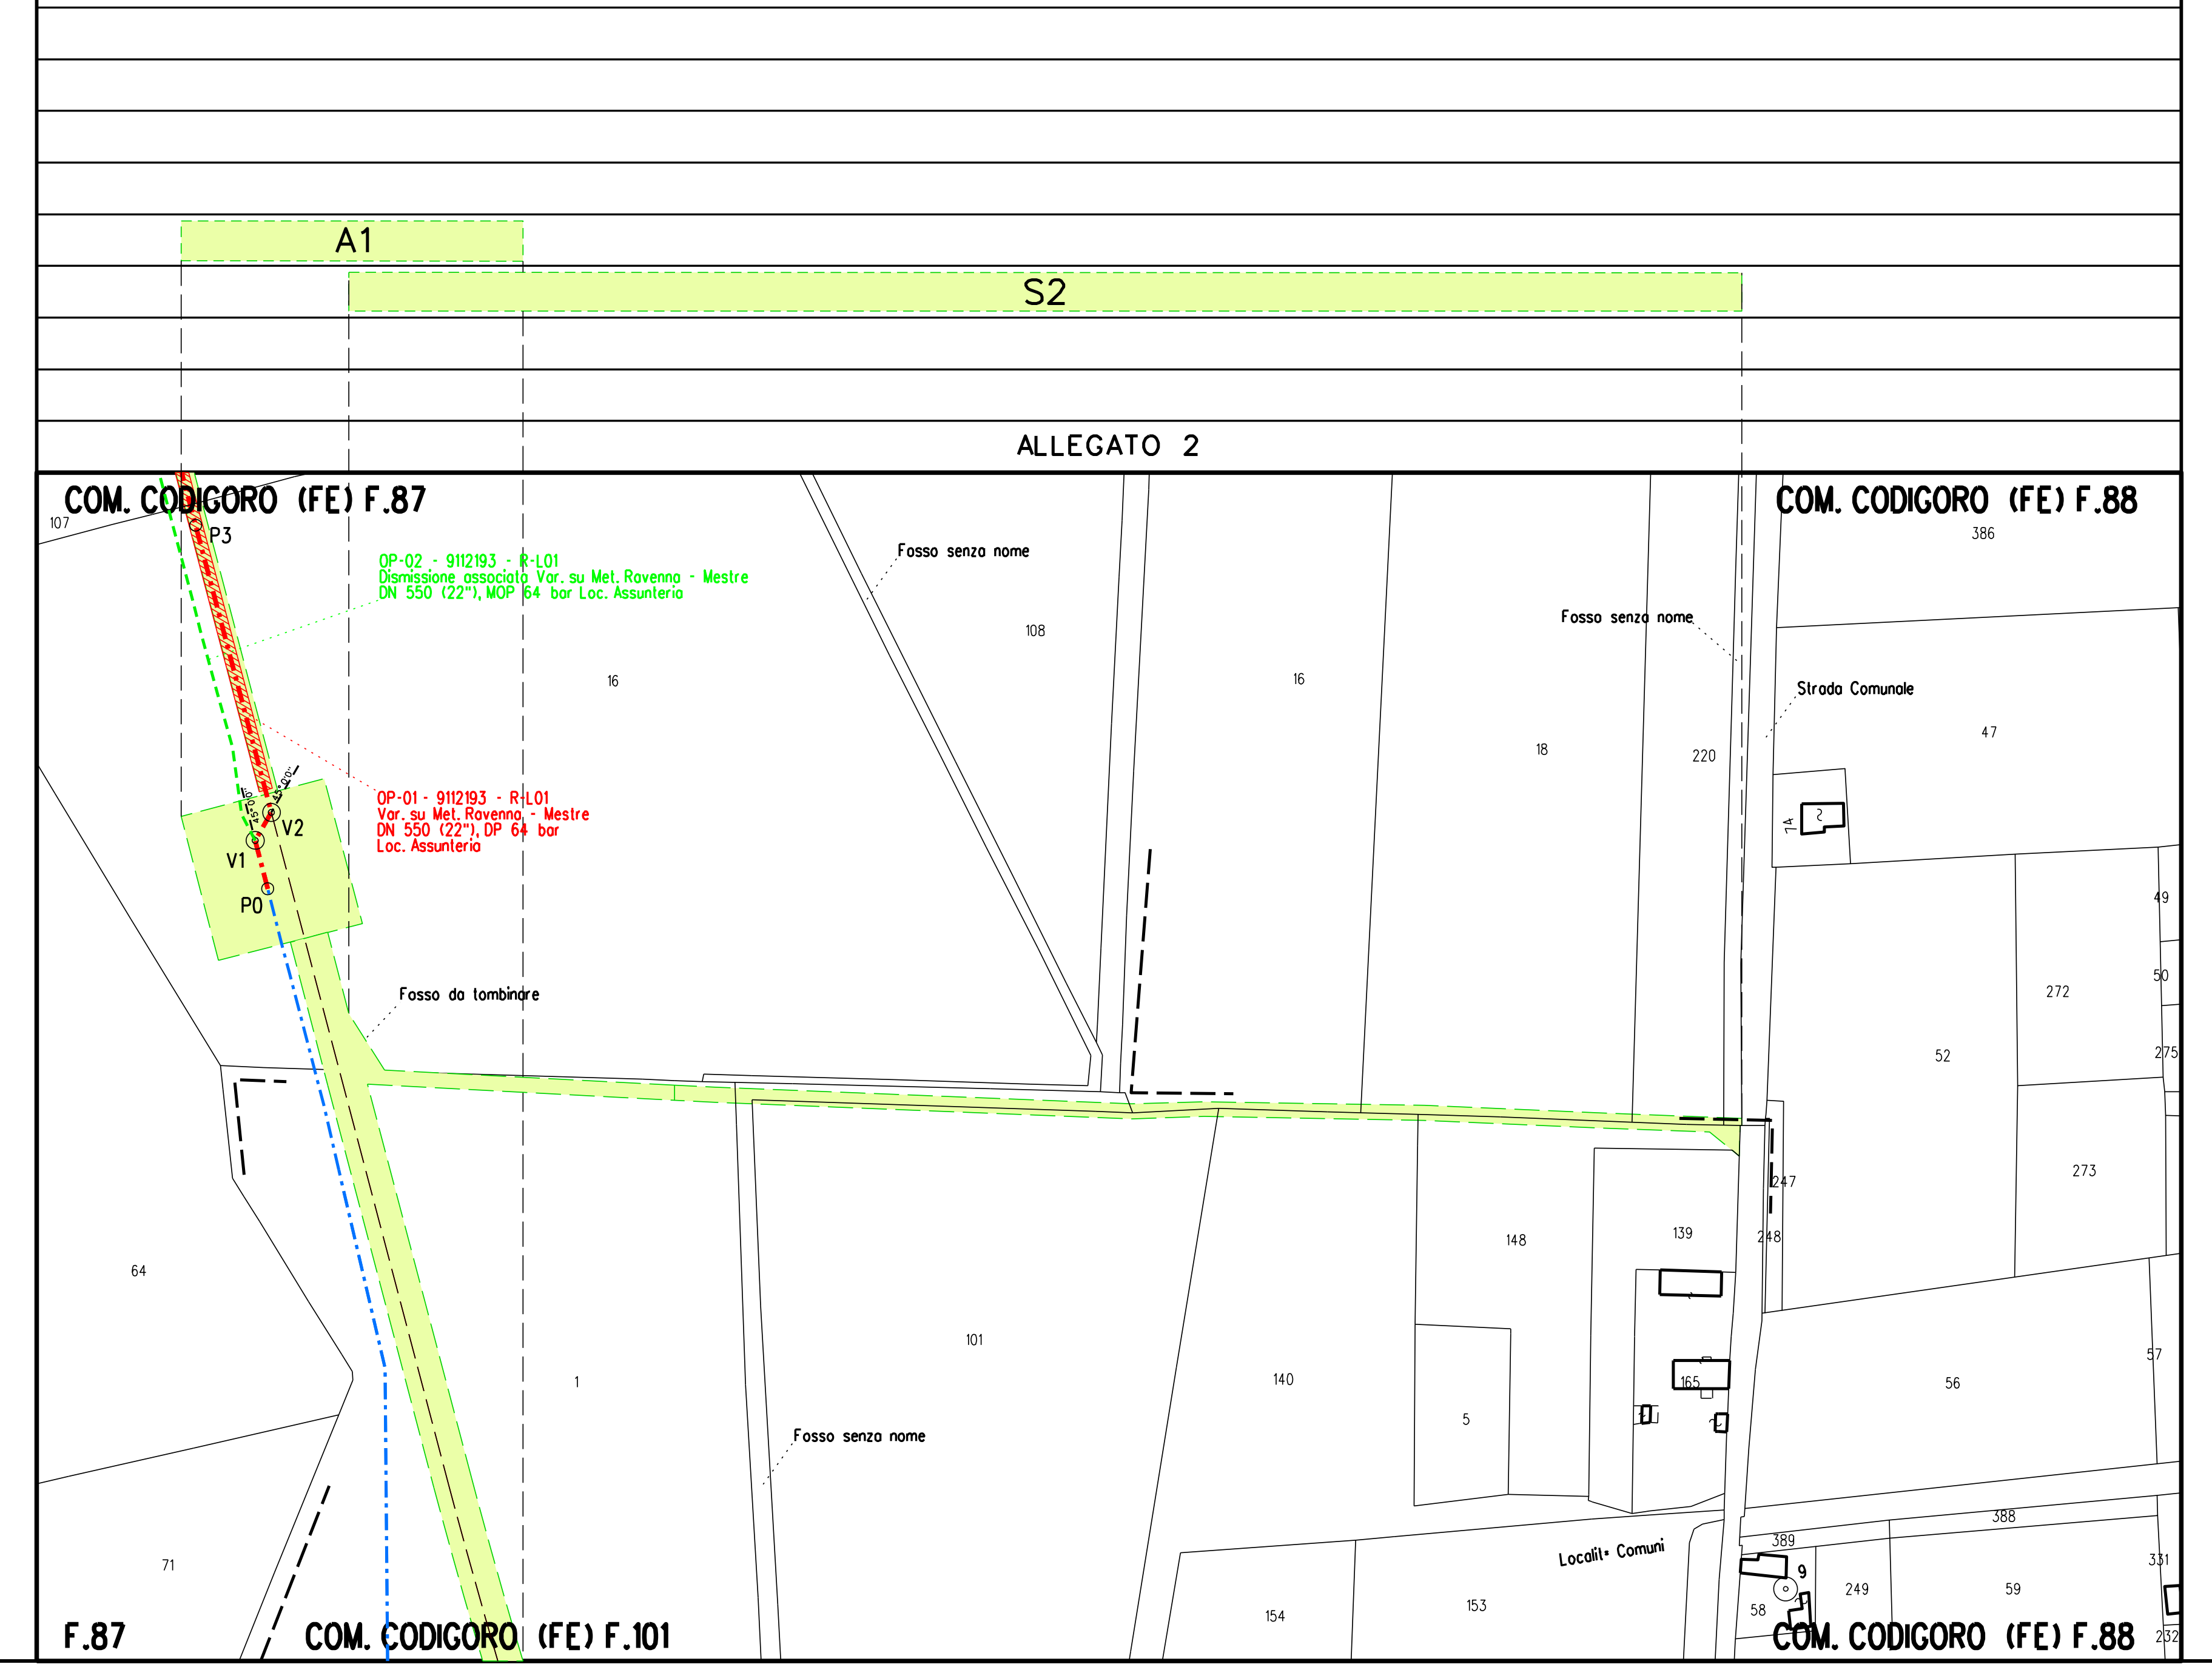

A1
S2
ALLEGATO 2
COM. CODIGORO (FE) F.87
COM. CODIGORO (FE) F.88
COM. CODIGORO (FE) F.101
F.87
P3
V1
V2
P0
OP-02 - 9112193 - R-L01 Dismissione associata Var. su Met. Ravenna - Mestre DN 550 (22"), MOP 64 bar Loc. Assunteria
OP-01 - 9112193 - R-L01 Var. su Met. Ravenna - Mestre DN 550 (22"), DP 64 bar Loc. Assunteria
Fosso senza nome
Strada Comunale
Fosso da tombinare
Localita' Comuni

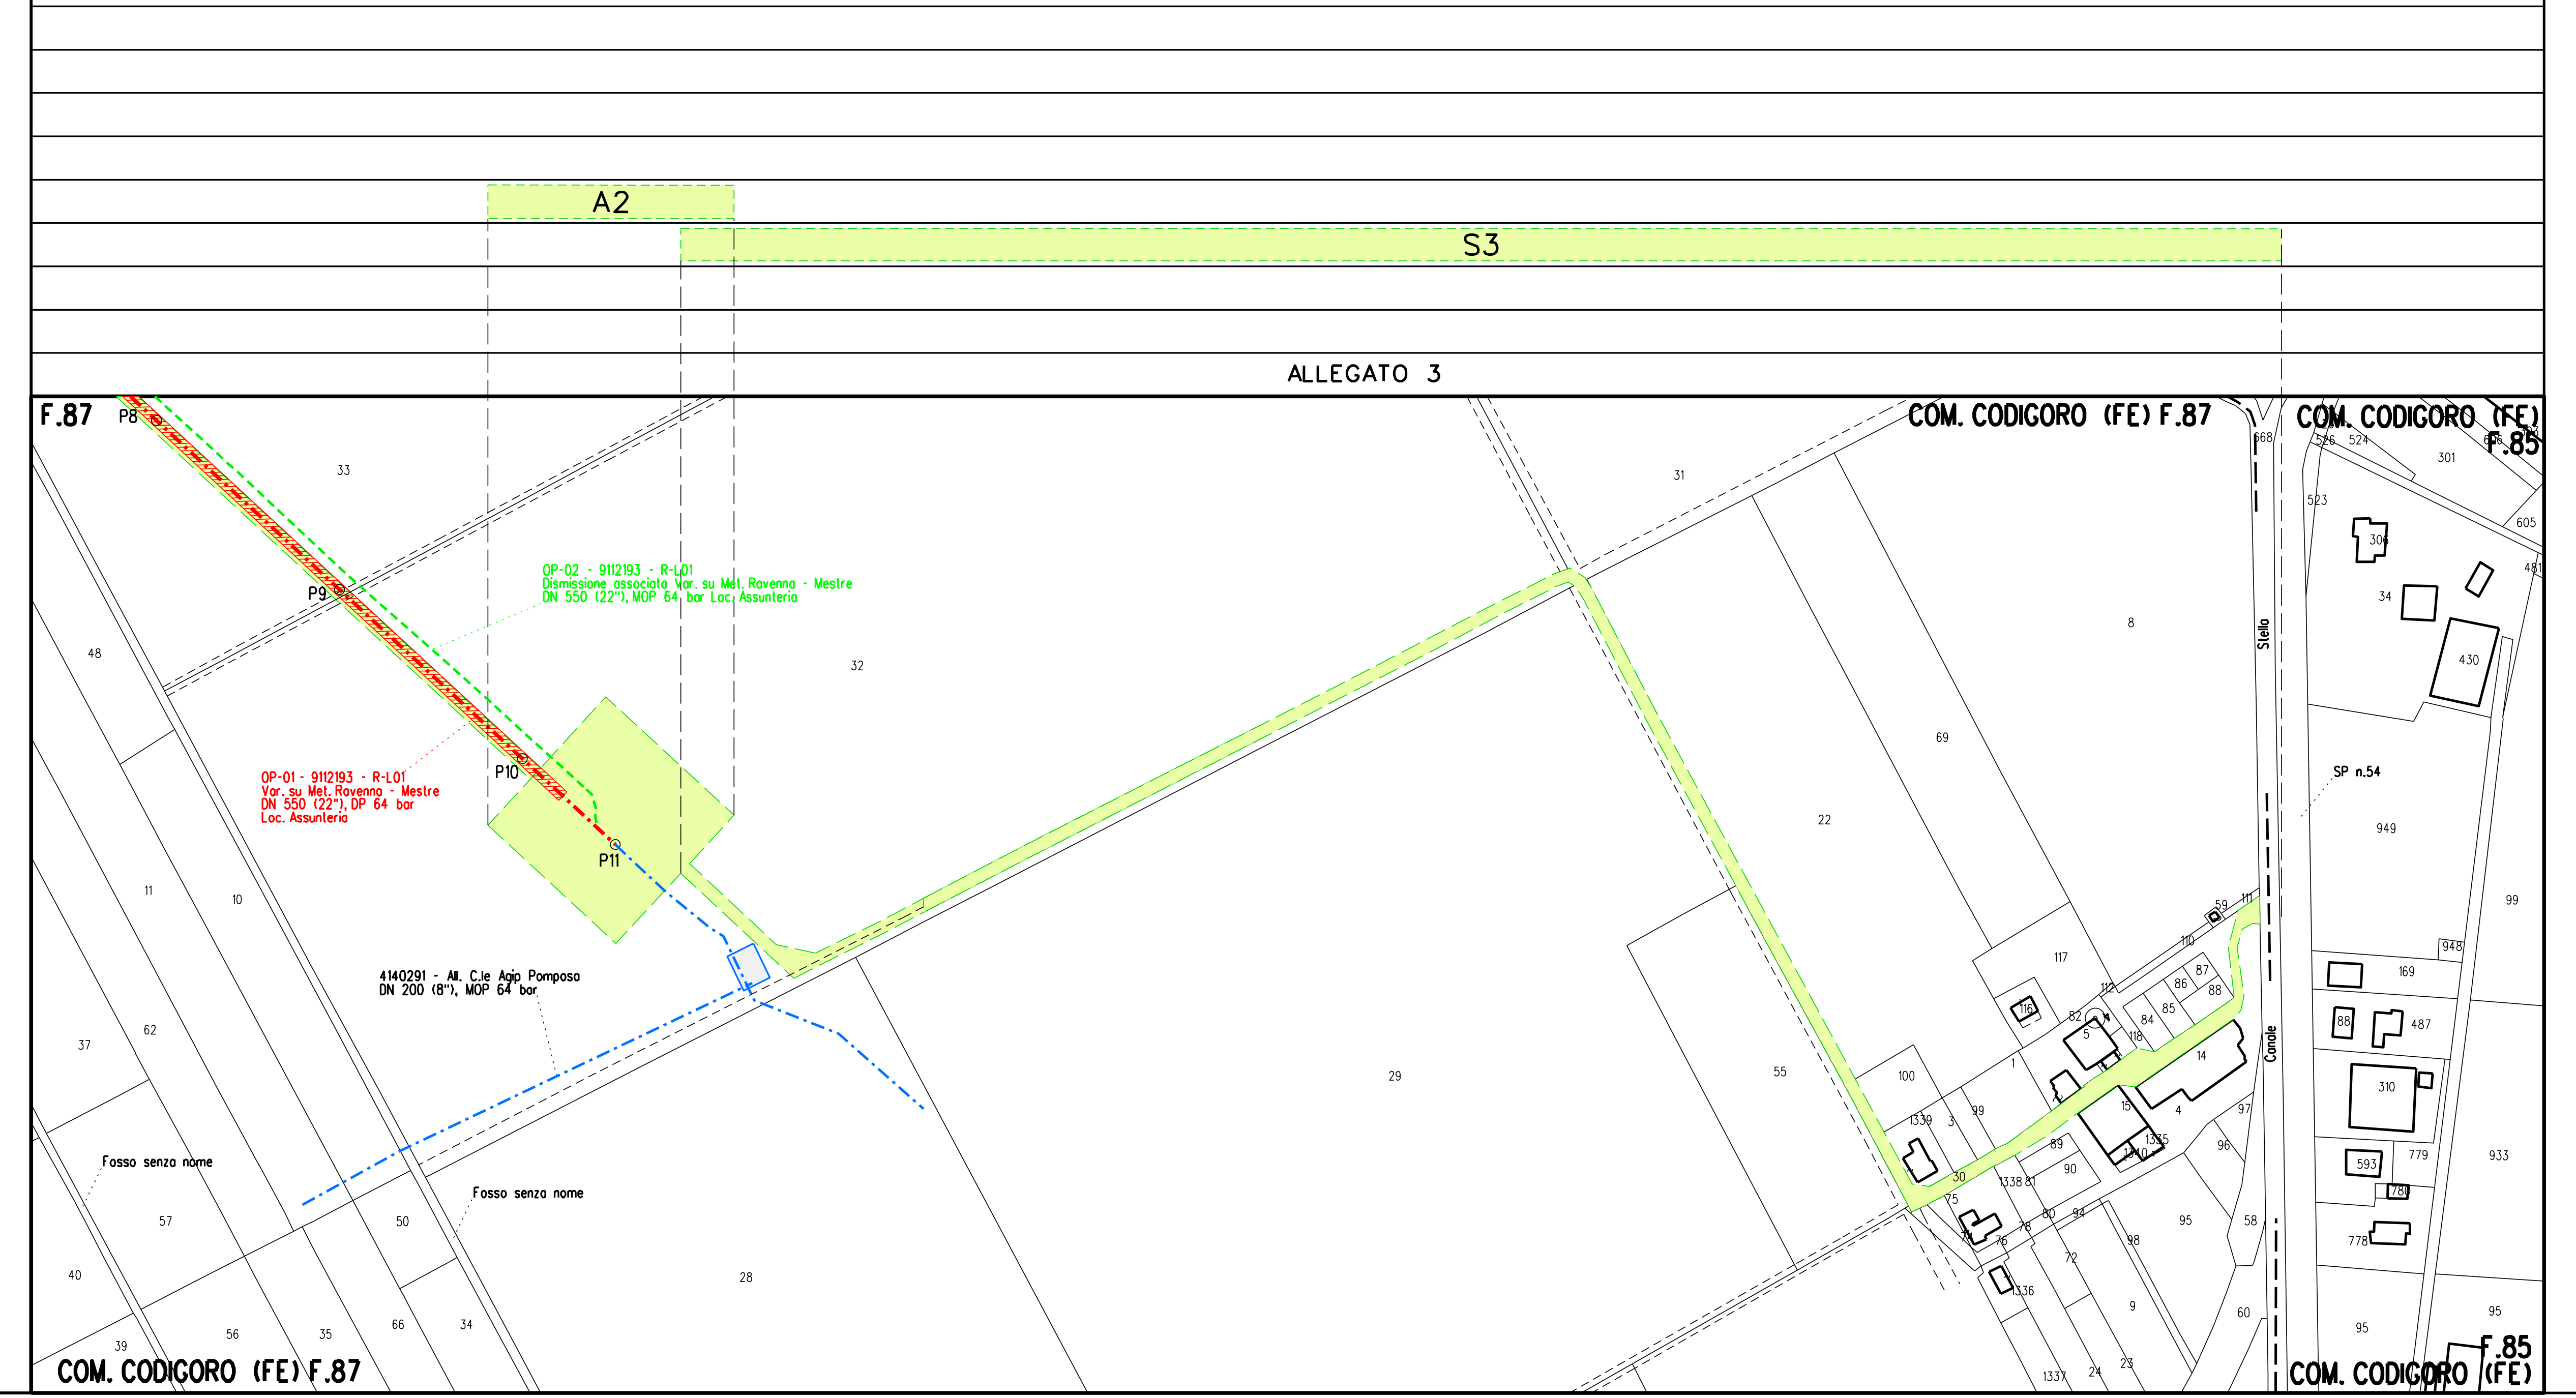

A2
S3
ALLEGATO 3
F.87
COM. CODIGORO (FE) F.87
COM. CODIGORO (FE) F.85
P8
P9
P10
P11
OP-02 - 9112193 - R-L01 Dismissione associata Var. su Met. Ravenna - Mestre DN 550 (22"), MOP 64 bar Loc. Assunteria
OP-01 - 9112193 - R-L01 Var. su Met. Ravenna - Mestre DN 550 (22"), DP 64 bar Loc. Assunteria
4140291 - All. C.le Agip Pomposo DN 200 (8"), MOP 64 bar
Fosso senza nome
Stella
Canale
SP n.54

LEGENDA

🟩	Aree di occupazione temporanea
A	Allargamenti in corrispondenza di fiumi/infrastrutture esistenti
S	Strade di accesso provvisorio
P	Piazzole provvisorie per i materiali
🟨	Aree impianti stacco-terminale in progetto
🟩	Area per mascheramento impianti
Mn	Manufatti in progetto

SIMBOLI DI LINEA

-·-·-	Metanodotti in progetto
-·-·-	Gallerie, Tunnel, Mini-Microtunnel, Raise Boring e T.O.C.
-·-·-	Metanodotto da dismettere
-·-·-	Metanodotti in esercizio
— — —	Metanodotti in progetto in altre opere
— — —	Met. da dismettere in altre opere
-··-··-	Sottoservizi esistenti
◎ Vn	Vertice
○ Pn	Picchetto

Il presente disegno e' di proprieta' aziendale - La societa' 'tutelera' i propri diritti a termine di legge.

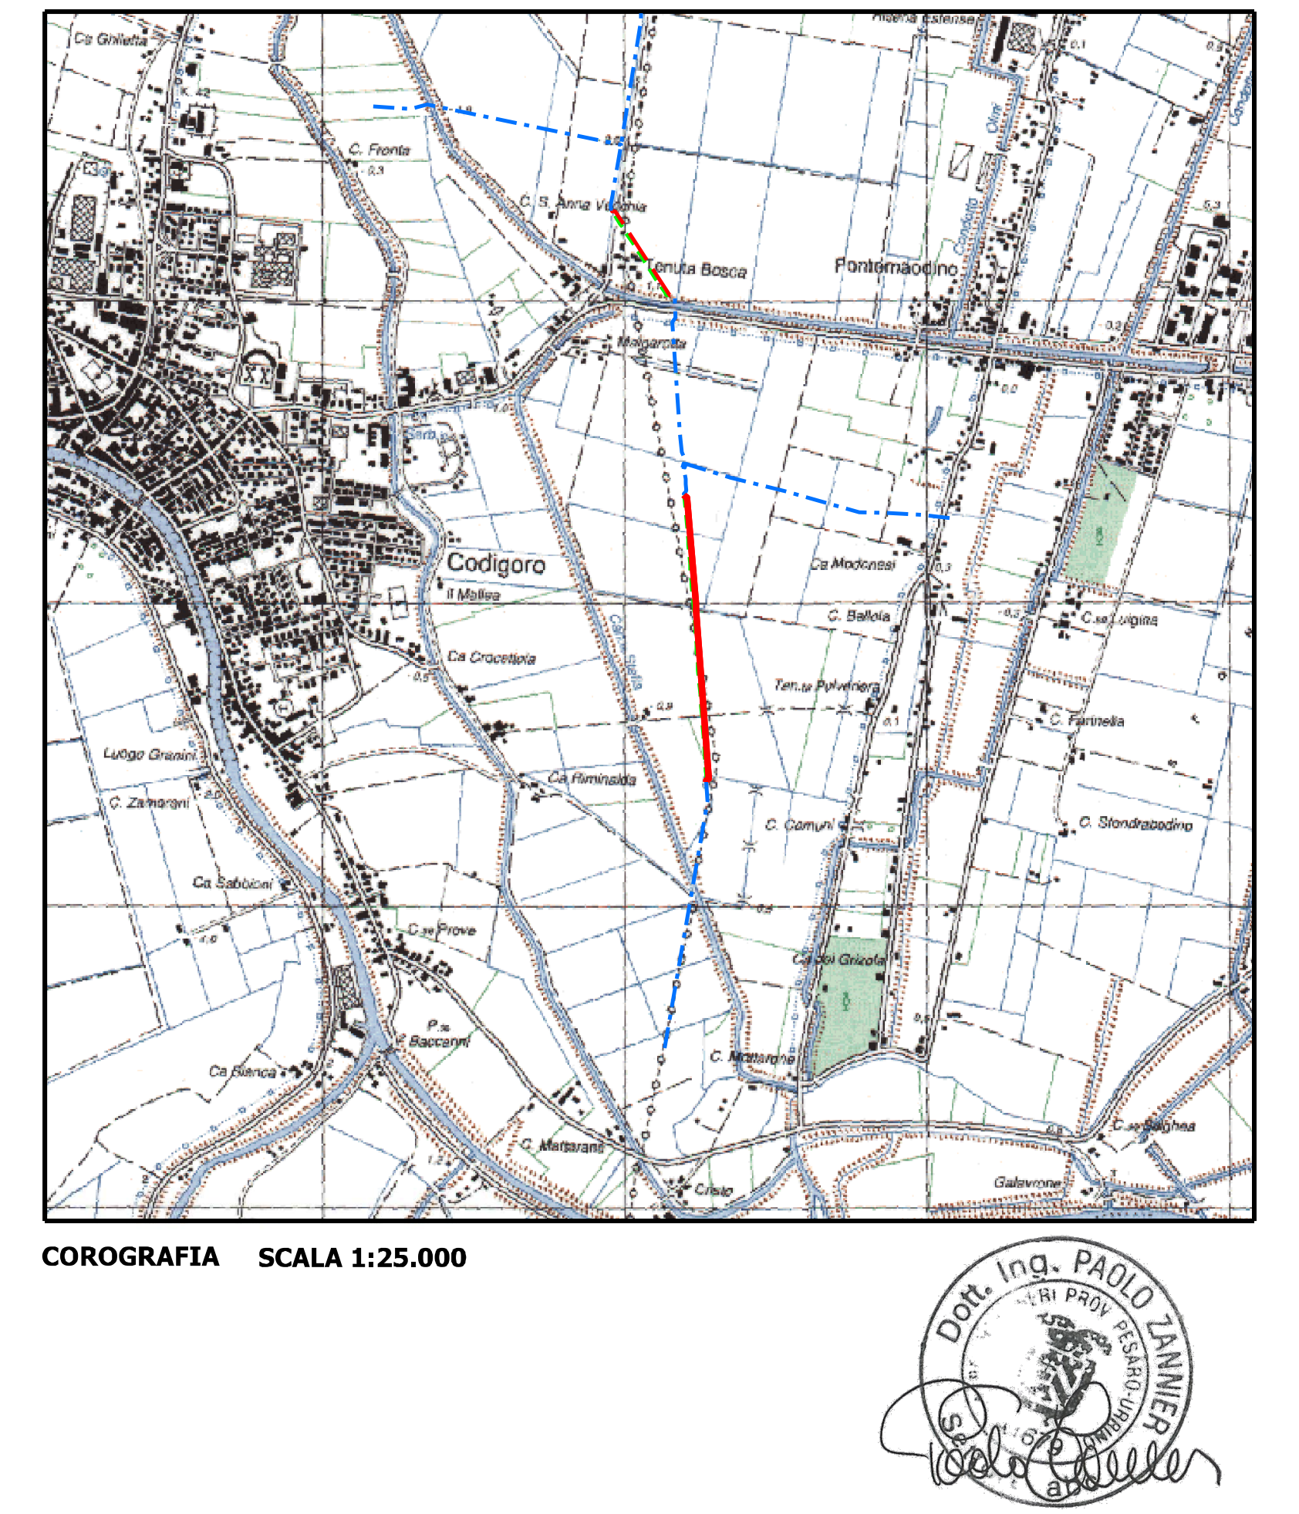

Codigoro
Pontemaodino

COROGRAFIA SCALA 1:25.000

Dott. Ing. PAOLO ZANNIER

00	13-07-20	EMISSIONE	SUIGI	ROSSI	SANTILLO
Rev.	Data	Descrizione	Disegn.	Contr.	Approv.

Proprietario snam	Progettista EnereCO	Disegno 19029-9112193-PG-AOT2000-101
Variante su Met. Ravenna-Mestre DN 550 (22"), DP 64 bar Loc. Assunteria		Revisione 00
		Comm. NR/19029/R-L01
		Cod.tec. 9112193
PLANIMETRIA catastale con AOT		Scala 1:2000

N. Rif. 03861-PPL-DW-101-014 FILE NAME: 19029-9112193-PG-AOT2000-101_00.dgn