TRATTI DI CONDOTTA DA RIMUOVERE	DN550 L=852.00 m
TRATTI DI CONDOTTA DA INTASARE	
TRATTO CON ESTRAZIONE DELLA CONDOTTA DI LINEA E INTASAMENTO DEL TUBO DI PROTEZIONE	
PIAZZOLE	
PISTA DI LAVORO	PN
ALLARGAMENTI	A1 A2
STRADE DI ACCESSO PROVVISORIE	S1 S2
MANUFATTI	
IMPIANTI	
ALLEGATI	ALLEGATO 1 ALLEGATO 2
CONFINI AMMINISTRATIVI	

DATI CARATTERISTICI

DATI DI COSTRUZIONE

PRESSIONE MASSIMA D'ESERCIZIO (MOP) 64.0 bar

DIAMETRO PREVALENTE 550 (DN)

DATI GENERALI

DN 550 SP 8.74 mm (UNI-EN) 852.00 m

LUNGHEZZA TOTALE IMPIANTO 852.00 m.

CONFINI AMMINISTRATIVI

PLANIMETRIA 1:2000

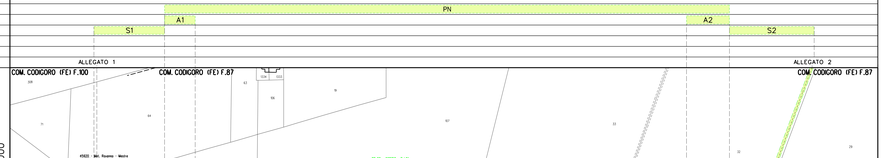

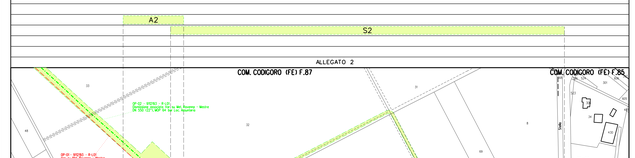

LEGENDA

- Area di Occupazione Temporanea
- Metanodotto da dismettere
- Metanodotti in progetto
- Impianti in progetto
- Metanodotti in esercizio
- Metanodotti in progetto in altre opere
- Met. da dismettere in altre opere
- Sottoservizi esistenti
- Condotta da dismettere in tubo di protezione
- Condotta da dismettere in cunicolo
- Impianto da dismettere

SIMBOLOGIE AREA DI PASSAGGIO

PN	area di passaggio normale
PR	area di passaggio ristretta
PS	area di passaggio speciale
A	allargamento
P	piazzola di stoccaggio
S	strada di accesso provvisoria

COROGRAFIA SCALA 1:25.000

00	13-07-22	EMISSIONE	SUSI	ROSSI	SANTILLO
Data	Data	Descrizione	Disegn.	Contr.	Approva.

Proprietario: Snam

Progettista: Tecnoprogetti

Dismissione associata variante su
Met. Ravenna-Mestre loc. Assuntoria
DN 550 (22"), MOP 64 bar

PLANIMETRIA CATASTALE CON AREE DI OCCUPAZIONE TEMPORANEA

Disegno: (19029-9112193-PL-A0T12000-00)

Revisione: 00

Comm.: NR/19029/R-L01

Cod.loc.: 9112193

Scala: 1:2000

Formato: ISO/IEC 26300 OpenDocument Text

Copyright: Snam Rete Gas S.p.A. - Tutti i diritti riservati. Vietata la riproduzione e la diffusione a terzi senza autorizzazione scritta