
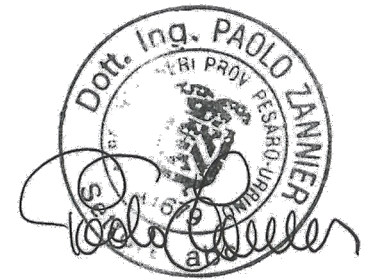


Var. su Met. Ravenna – Mestre DN 550 (22"), DP 64 bar – Tratti di collegamento

Fasce tipo
(pista di lavoro normale > fascia di servitù)

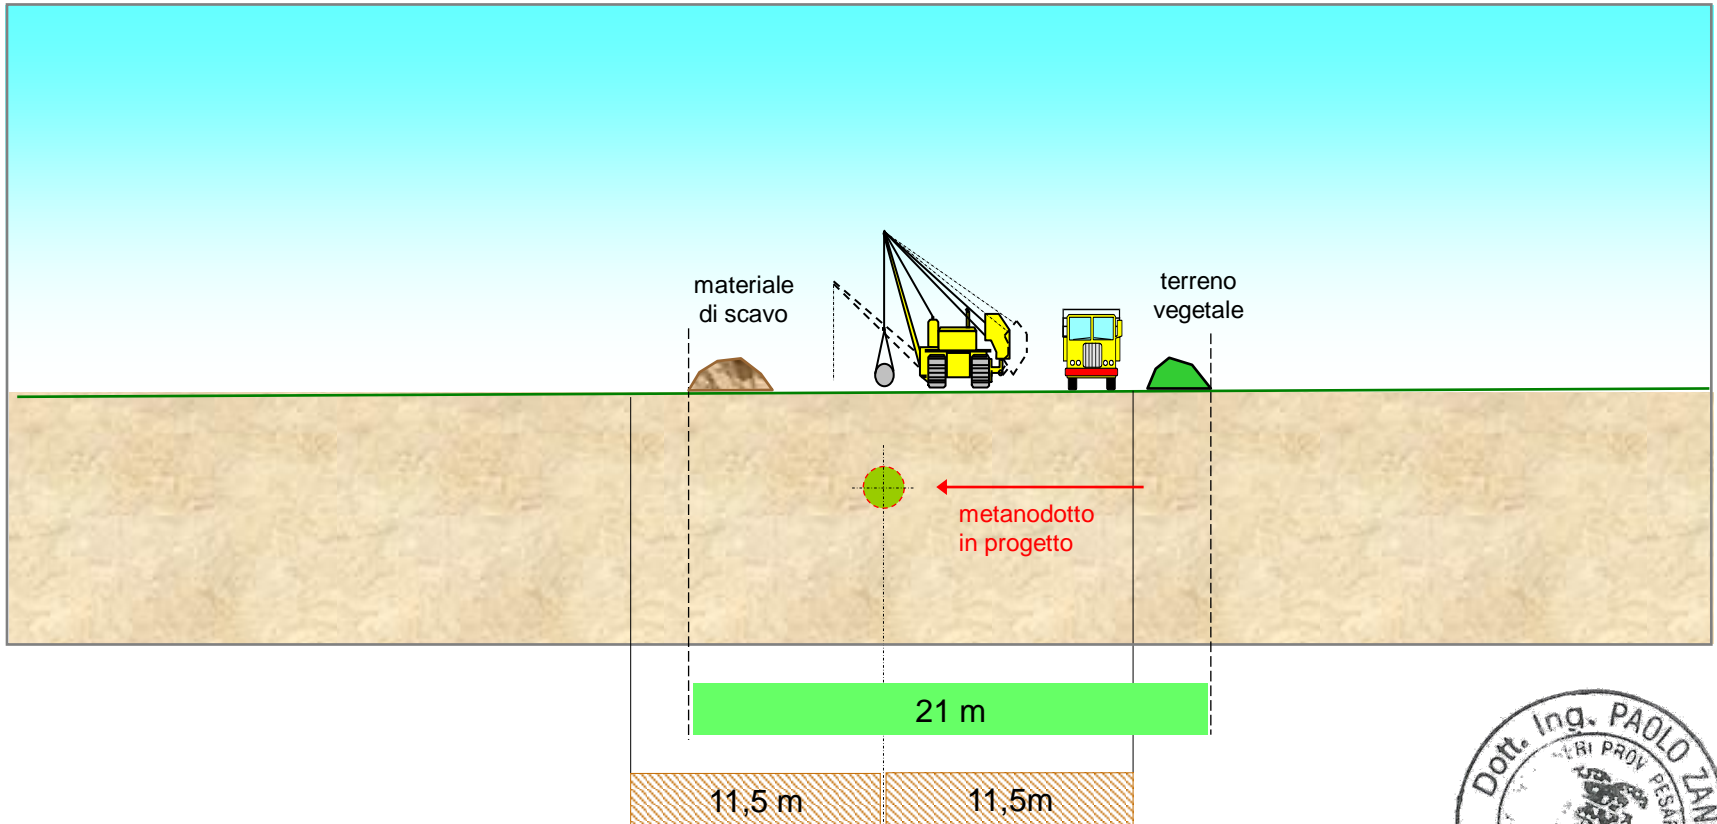


 Pista di lavoro = 21 m (9 + 12)

 Fascia di servitù coincidente con vincolo preordinato all'esproprio (v.p.e.) = 23 m (11,5 + 11,5)


Var. su Met. Ravenna - Mestre
DN 550 (22"), DP 64 bar – Posa in T.O.C.

Fasce tipo
(pista di lavoro < fascia di servitù)

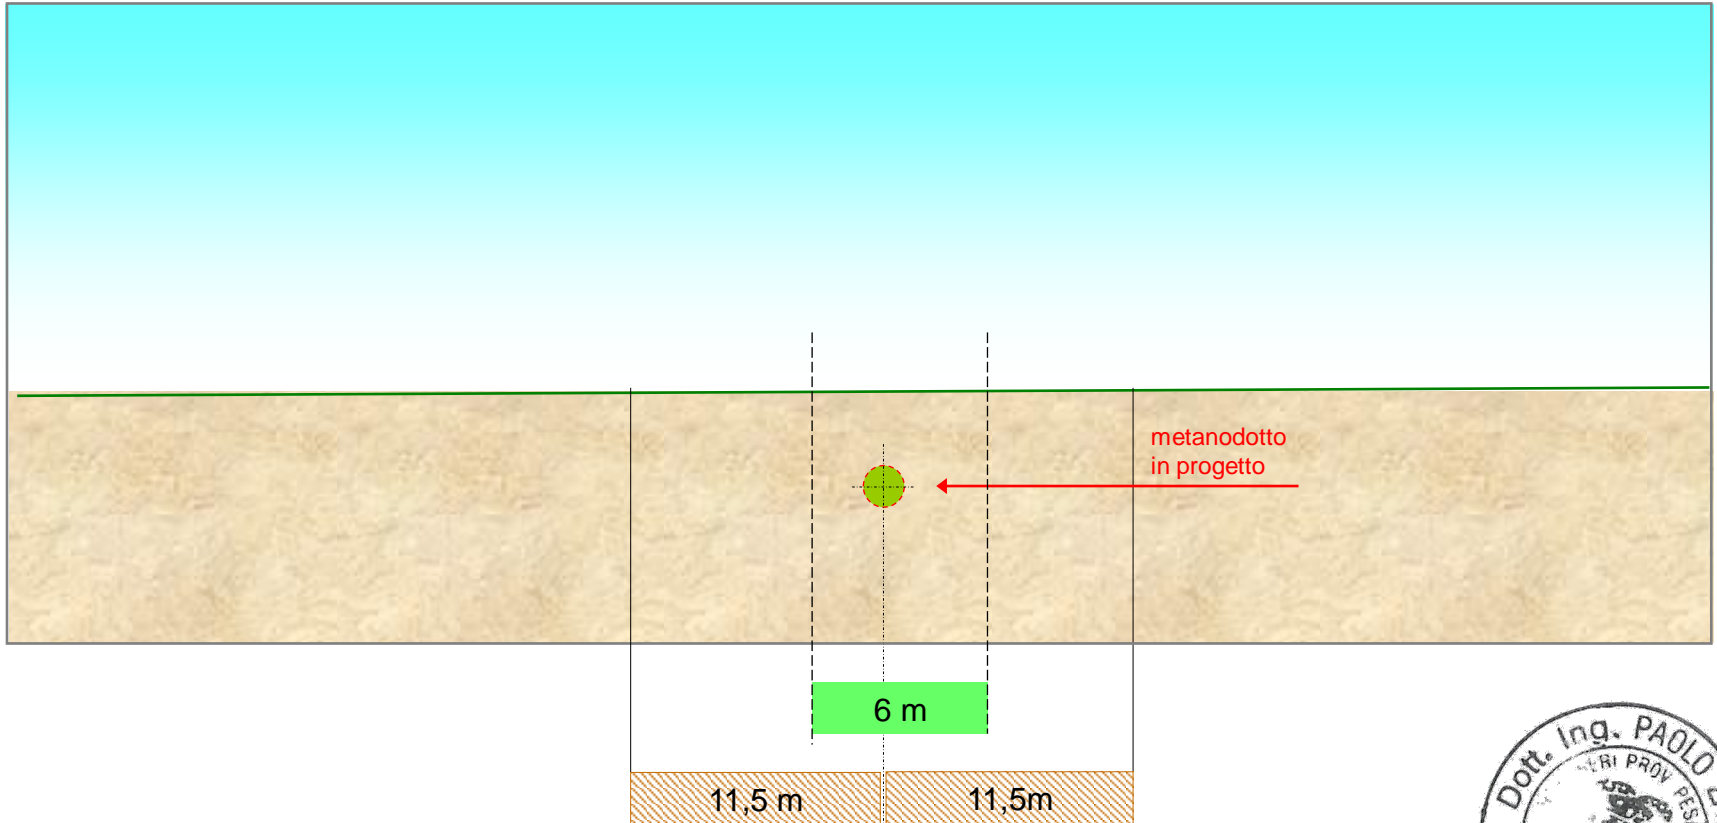

 Pista di lavoro = 6 m (2 + 4)

 Fascia di servitù coincidente con vincolo preordinato all'esproprio (v.p.e.) = 23 m (11,5 + 11,5)


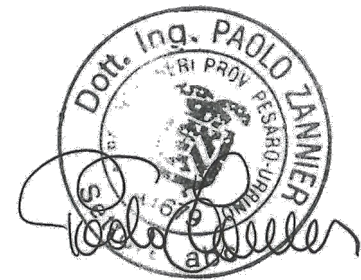



Rimozione ass. Var. su Met. Ravenna - Mestre

DN 550 (22"), DP 64 bar

Fasce tipo

(pista di lavoro normale > fascia di servitù)

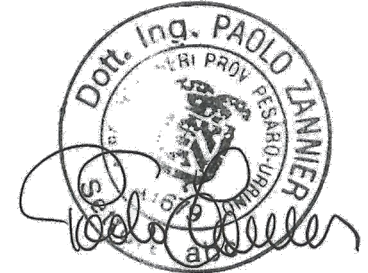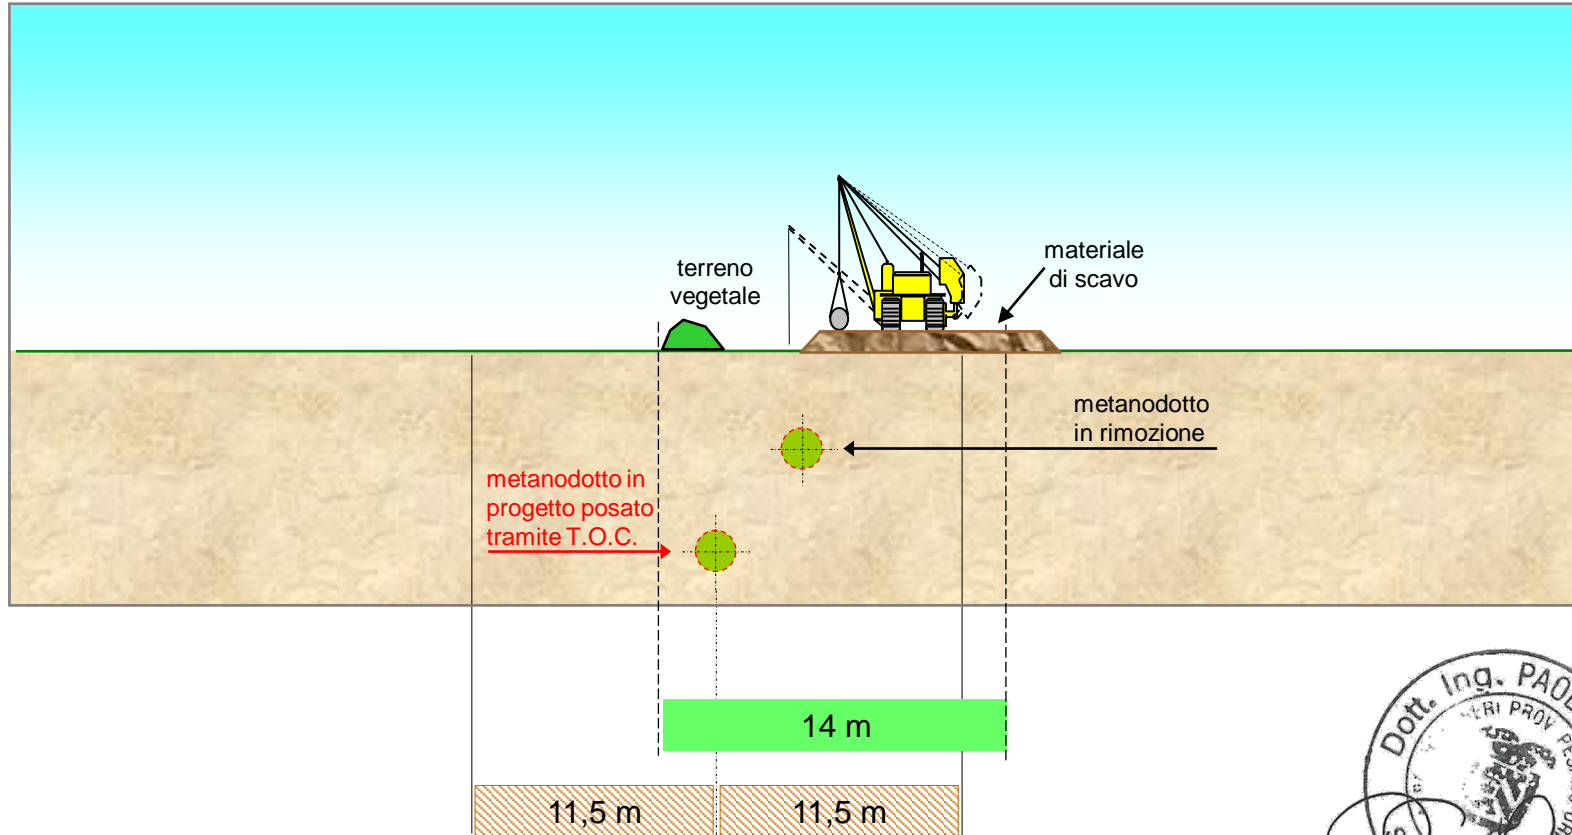

 Pista di lavoro = 14 m (5 + 9)

 Fascia di servitù coincidente con vincolo preordinato all'esproprio (v.p.e.) = 23 m (11,5 + 11,5)