

### DATI DI COSTRUZIONE

REALIZZATO IN CONFORMITA' AL D.M. 17/04/2008  
CONFORMITA' AL D.M. NUMERO D.M. 17/04/2008  
PER MODIFICHE REALIZZATE SUCCESSIVAMENTE

## Fasce Term. C-50 Gasd. A.07.10.02

DN **550** SP **10.3** [UNI-EN] **388.00** m

PLANIMETRIA 1:2000

---




SIMBOLI DI LINEA

----- Altri metanodotti


○ Pn      Picchetto

P6 X=272909.30 E Y=4969120.95 N

NOTA: Le coordinate sono espresse con riferimento al sistema UTM-WGS84-Zona33N

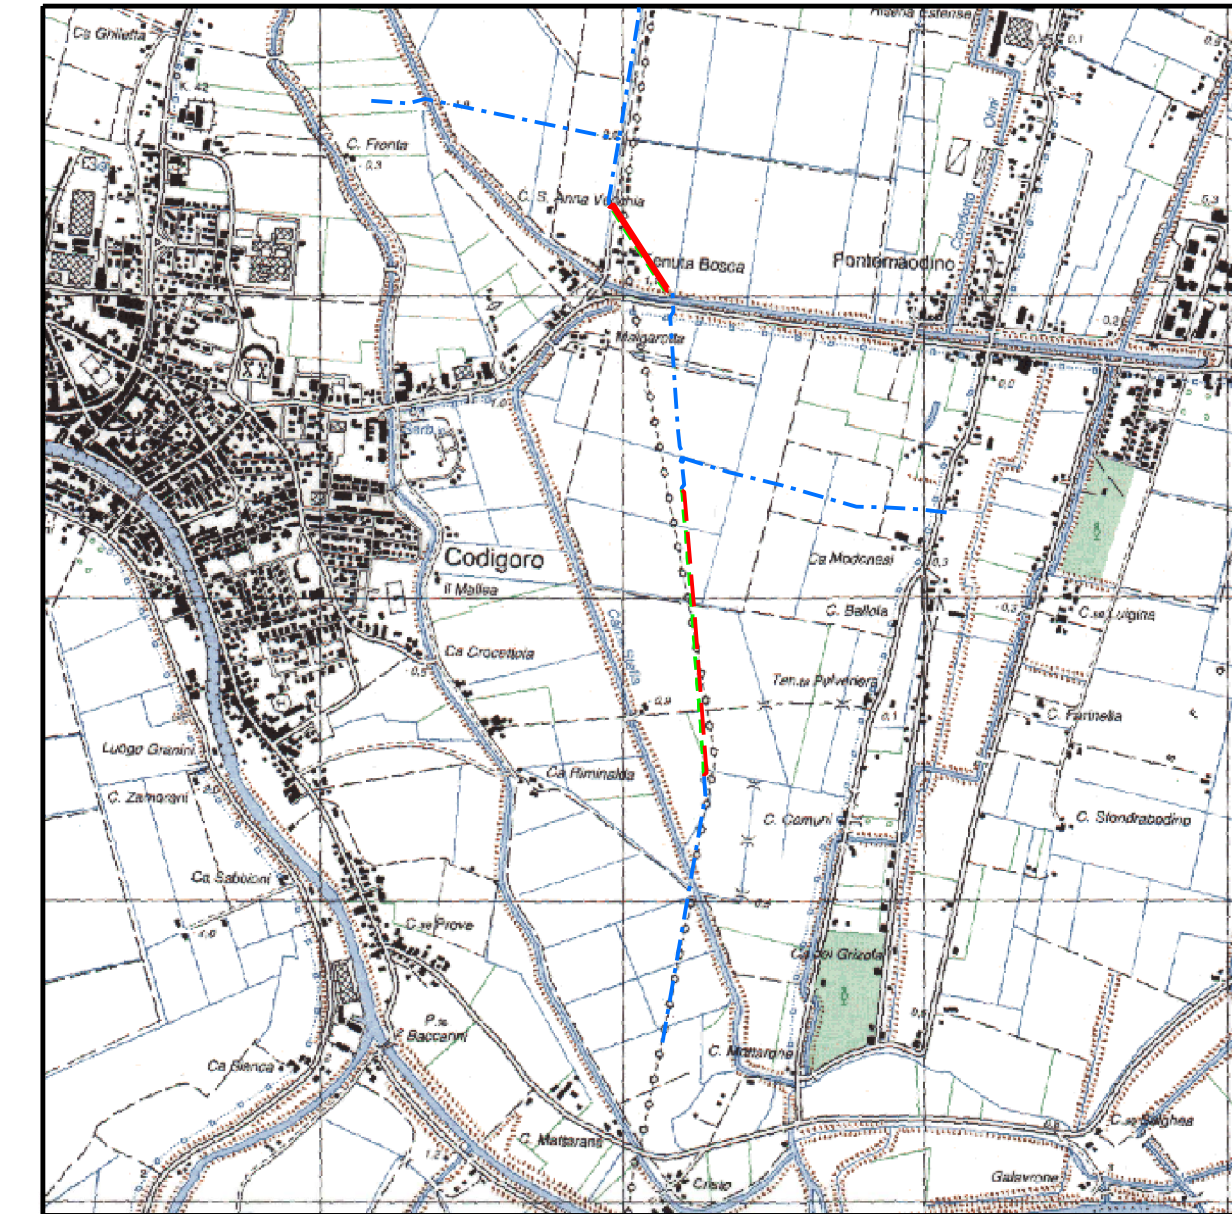

**COROGRAFIA    SCALA 1:25.000**

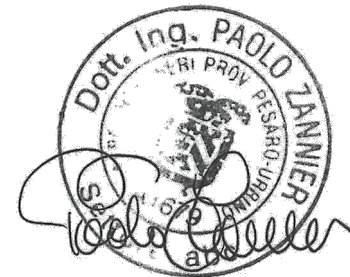

00	13-07-20	EMISSIONE		SUIGI	ROSSI
Rev.	Data	Descrizione	Disegn.	Contr.	Approv.
Proprietario		Progettista	Disegno		
					
<p> Variante su Met. Ravenna-Mestre  DN 550 (22"), DP 64 bar  Proprieta' Guidi</p>			Revisione	00	
			Comm.	NR/19029/R-L01	
			Cod.tec.	9112194	
PLANIMETRIA CON ORTOFOTO			Scala	1:2000	