AREE SOGGETTE A V.P.E.

STRADE DI ACCESSO DEFINITIVO

AREE SOGGETTE AD ESPROPRIO

PIAZZOLE

PISTA DI LAVORO

ALLARGAMENTI

STRADE DI ACCESSO PROVVISORIO

MANUFATTI

IMPIANTI

ALLEGATI

CONFINI AMMINISTRATIVI

DATI CARATTERISTICI

DATI DI COSTRUZIONE

PRESSIONE DI PROGETTO 64.0 bar
PRESSIONE MASSIMA DI ESERCIZIO (MOP) 64.0 bar
GRADO DI UTILIZZAZIONE DICHIARATO f = 0.57
DIAMETRO PREVALENTE = 550 (DN)

REALIZZATO IN CONFORMITA' AL D.M. 17/04/2008
CONFORMITA' AL D.M NUMERO D.M. 17/04/2008
PER MODIFICHE REALIZZATE SUCCESSIVAMENTE

RIVESTIMENTO GIUNTI DI SALDATURA

Fasce Term. C-50 Gasd. A.07.10.02

DATI GENERALI

DN 550 SP 10.3 (UNI-EN) 388.00 m

LUNGHEZZA TOTALE IMPIANTO 388.00 m.

CONFINI AMMINISTRATIVI

PLANIMETRIA 1:2000

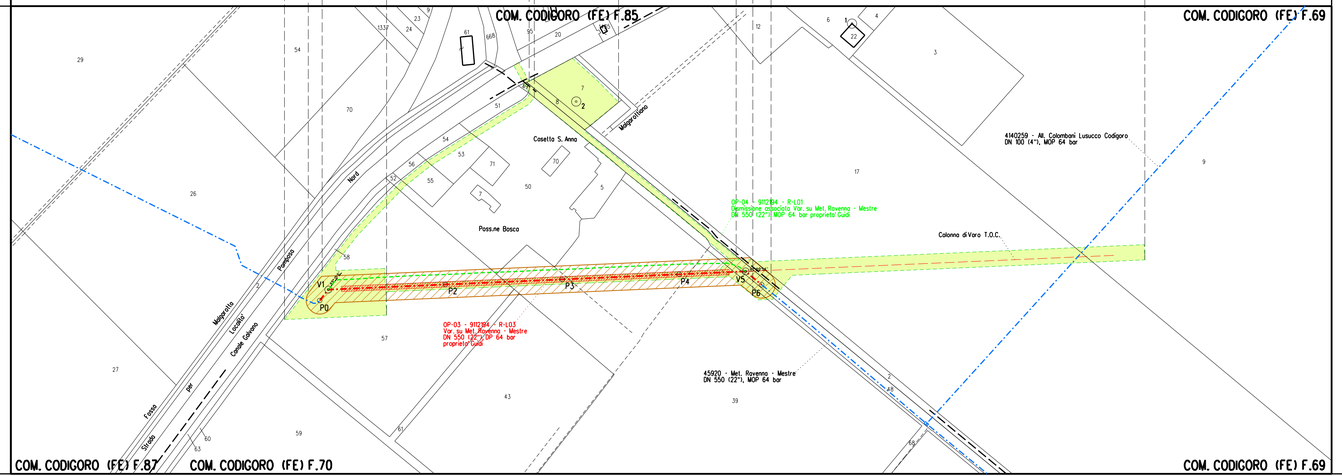

LEGENDA

- Fascia di vincolo preordinato all'esproprio (v.p.e.) coincidente con la fascia di servitu'
- A — Ampliamento impianto esistente
- S — Strade di accesso definitivo
- S — Strade di accesso definitivo da adeguare
- Aree di occupazione temporanea
- A — Allargamenti in corrispondenza di fiumi/infrastrutture esistenti
- S — Strade di accesso provvisorio
- P — Piazzole provvisorie per i materiali
- Aree impianti stacco-terminale in progetto
- Area per mascheramento impianti
- Mn — Manufatti in progetto

SIMBOLI DI LINEA

- Metanodotti in progetto
- Gallerie, Tunnel, Mini-Microtunnel, Raise Boring e T.O.C.
- Metanodotto da dismettere
- Metanodotti in esercizio
- Metanodotti in progetto in altre opere
- Met. da dismettere in altre opere
- Sottoservizi esistenti
- Vn — Vertice
- Pn — Picchetto

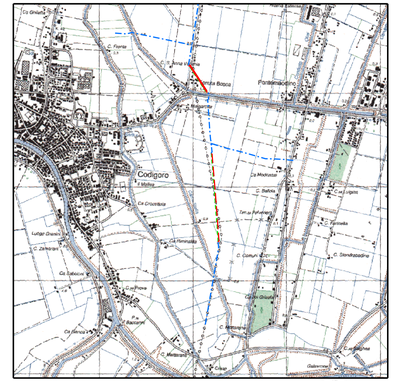

COROGRAFIA SCALA 1:25.000

Il presente disegno e' di proprieta' aziendale - La società tutelera' i propri diritti a termine di legge.

Dott. Ing. PAOLO ZANNINI

Rev.	Data	Descrizione	Disegn.	Contr.	Approv.
00	13-07-20	EMISSIONE	SUIGI	ROSSI	SANTILLO

Proprietario: snam
Progettista: Enereco

Disegno 19029-9112194-PG-VPE2000-102

Variante su Met. Ravenna-Mestre DN 550 (22"), DP 64 bar Proprieta' Guidi

Revisione 00
Comm. NR/19029/R-L01
Cod.tec. 9112194
Scala 1:2000

PLANIMETRIA catastale con VPE

N. RIF. 03861-PPL-DW-102-015 FILE NAME: 19029-9112194-PG-VPE2000-102_00.dgn