CONFINI AMMINISTRATIVI

DATI CARATTERISTICI

DATI DI COSTRUZIONE

PRESSIONE DI PROGETTO 64.0 bar
PRESSIONE MASSIMA DI ESERCIZIO (MOP) 64.0 bar
GRADO DI UTILIZZAZIONE DICHIARATO f – 0.57
DIAMETRO PREVALENTE = 550 (DN)

REALIZZATO IN CONFORMITA' AL D.M. 17/04/2008
CONFORMITA' AL D.M NUMERO D.M. 17/04/2008
PER MODIFICHE REALIZZATE SUCCESSIVAMENTE

RIVESTIMENTO GIUNTI DI SALDATURA

Fasce Term. C-50 Gasd. A.07.10.02

DATI GENERALI

DN 550 SP 10.3 [UNI-EN] 880.00 m

LUNGHEZZA TOTALE IMPIANTO 880.00 m.

CONFINI AMMINISTRATIVI

PLANIMETRIA 1:2000

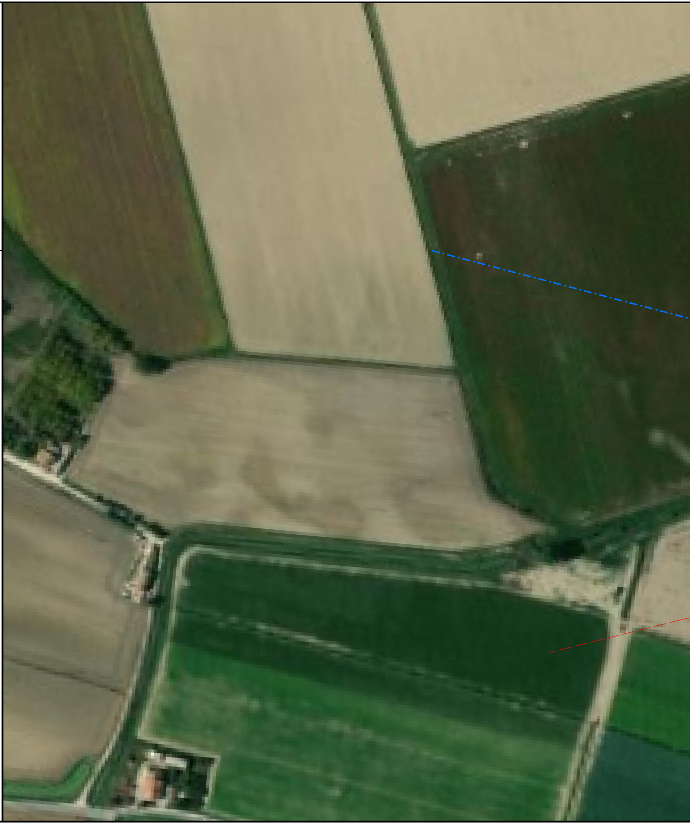

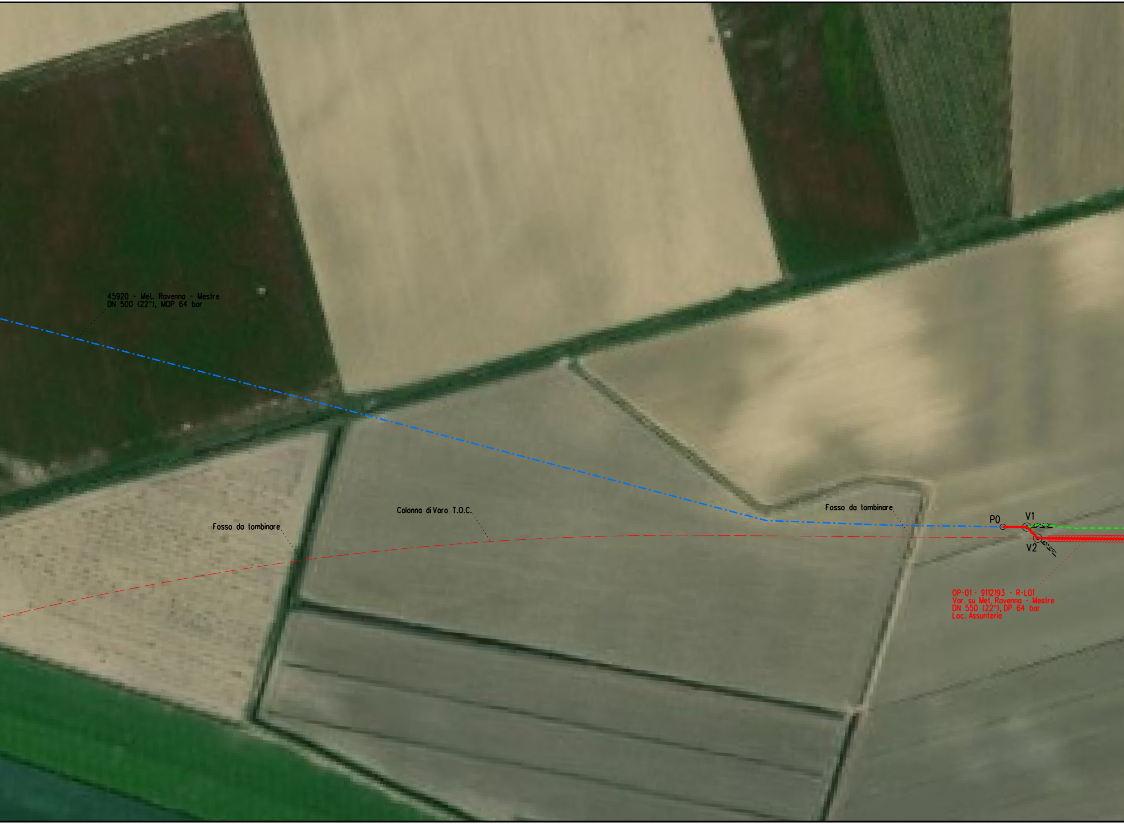
45920 - Met. Ravenna - Mestre
DN 500 (22"), MOP 64 bar
Colonna di Varo T.O.C.
Fosso da tombinare
Fosso da tombinare
P0
V1
45°0'0"
V2
45°0'0"
OP-01 - 9112193 - R-L01
Var. su Met. Ravenna - Mestre
DN 550 (22"), DP 64 bar
Loc. Assunteria

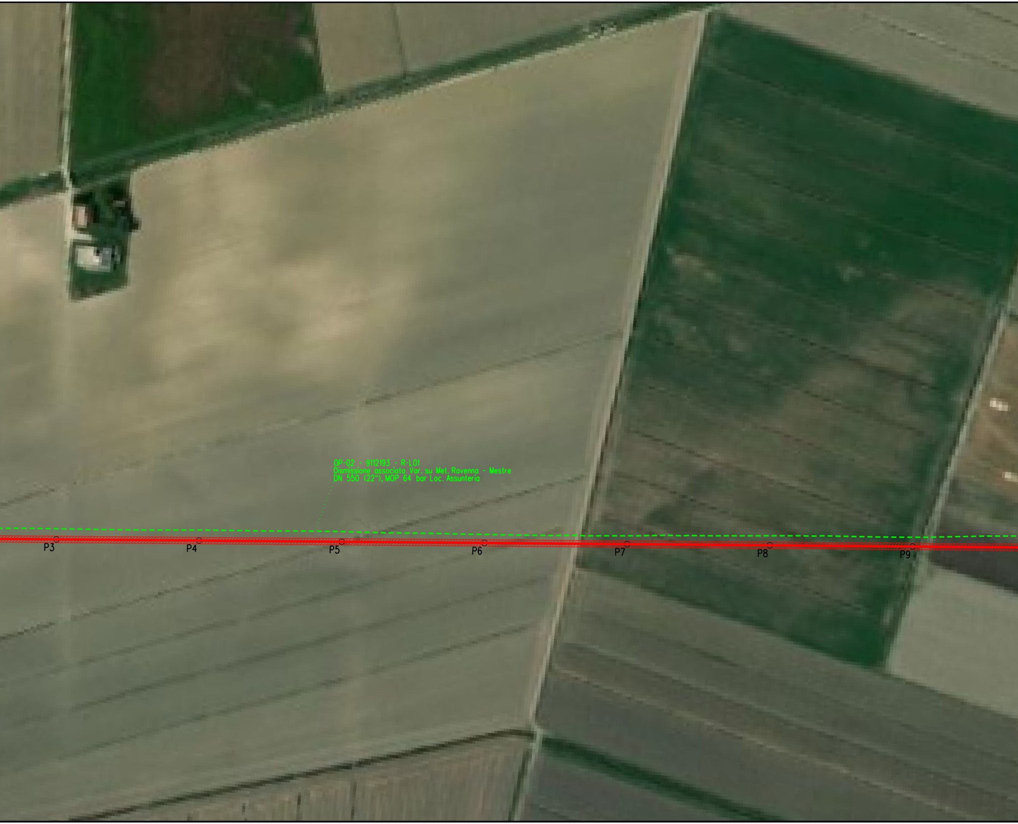
OP-02 - 9112193 - R-L01
Dismissione associata Var. su Met. Ravenna - Mestre
DN 550 (22"), MOP 64 bar Loc. Assunteria
P3
P4
P5
P6
P7
P8
P9

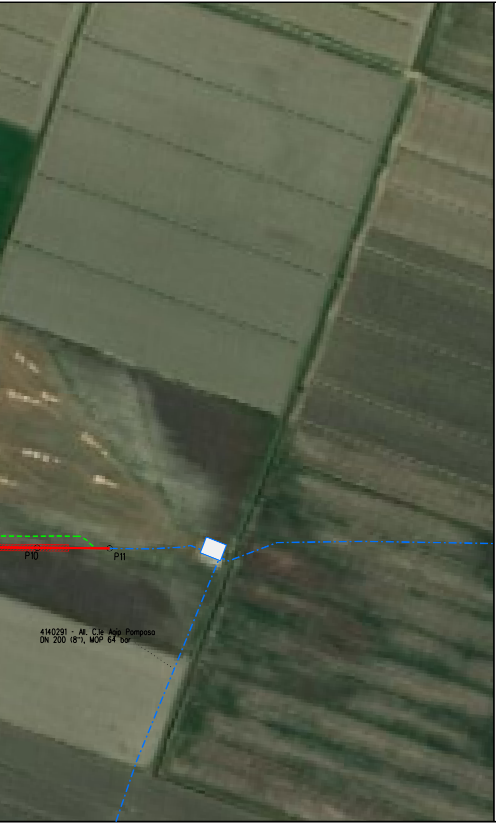
P10
P11
4140291 - All. C.le Agip Pomposa
DN 200 (8"), MOP 64 bar

LEGENDA

SIMBOLI DI LINEA

-·-·-	Metanodotto in progetto
-🟨-	Impianti in progetto
-·-·-	Altri metanodotti
⊙ Vn	Vertice
○ Pn	Picchetto

ELENCO COORDINATE

P0	X=273215.25 E	Y=4967295.38 N
V1	X=273214.04 E	Y=4967312.17 N
V2	X=273221.09 E	Y=4967320.42 N
P3	X=273213.28 E	Y=4967420.11 N
P4	X=273205.48 E	Y=4967519.81 N
P5	X=273197.67 E	Y=4967619.50 N
P6	X=273189.87 E	Y=4967719.20 N
P7	X=273182.07 E	Y=4967818.89 N
P8	X=273174.26 E	Y=4967918.59 N
P9	X=273166.46 E	Y=4968018.28 N
P10	X=273158.65 E	Y=4968117.98 N
P11	X=273154.69 E	Y=4968168.58 N

NOTA: Le coordinate sono espresse con riferimento al sistema UTM-WGS84-Zona33N

Il presente disegno e' di proprieta' aziendale - La societa' tutelera' i propri diritti a termine di legge.

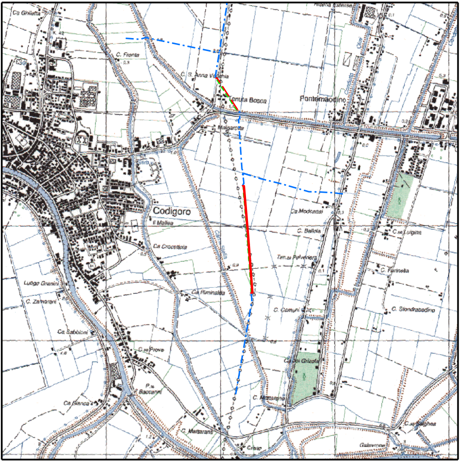
Ca Ghilietta
C. Fronta
C. S. Anna Virginia
Tenuta Bosca
Pontemaodino
Malgarotta
Codigoro
Il Mallea
Ca Crocettola
Ca Modonesi
C. Ballola
C.se Luigina
Ten.za Pulvieriera
C. Farinella
Ca Fiiminalda
C. Comuni
C. Stondrabodino
Luogo Granini
C. Zamorani
Ca Sabbioni
C.se Prove
Ca dei Grizola
P.te Baccarini
C. Mattarone
Ca Bianca
C. Matsarani
C.se Salghes
Galavrone
Crese

COROGRAFIA **SCALA 1:25.000**

Dott. Ing. PAOLO ZANNIER

00	13-07-20	EMISSIONE	SUIGI	ROSSI	SANTILLO
Rev.	Data	Descrizione	Disegn.	Contr.	Approv.

Proprietario snam

Progettista EnerecO

Disegno 19029-9112193-PG-OF-101

Variante su Met. Ravenna-Mestre
DN 550 (22”), DP 64 bar
Loc. Assunteria

Revisione 00

Comm. NR/19029/R-L01

Cod.tec. 9112193

PLANIMETRIA CON ORTOFOTO

Scala 1:2000

N. Rif. 03861-PPL-DW-101-031 FILE NAME: 19029-9112193-PG-OF-101_00.dgn