



COROGRAFIA
1 : 5.000

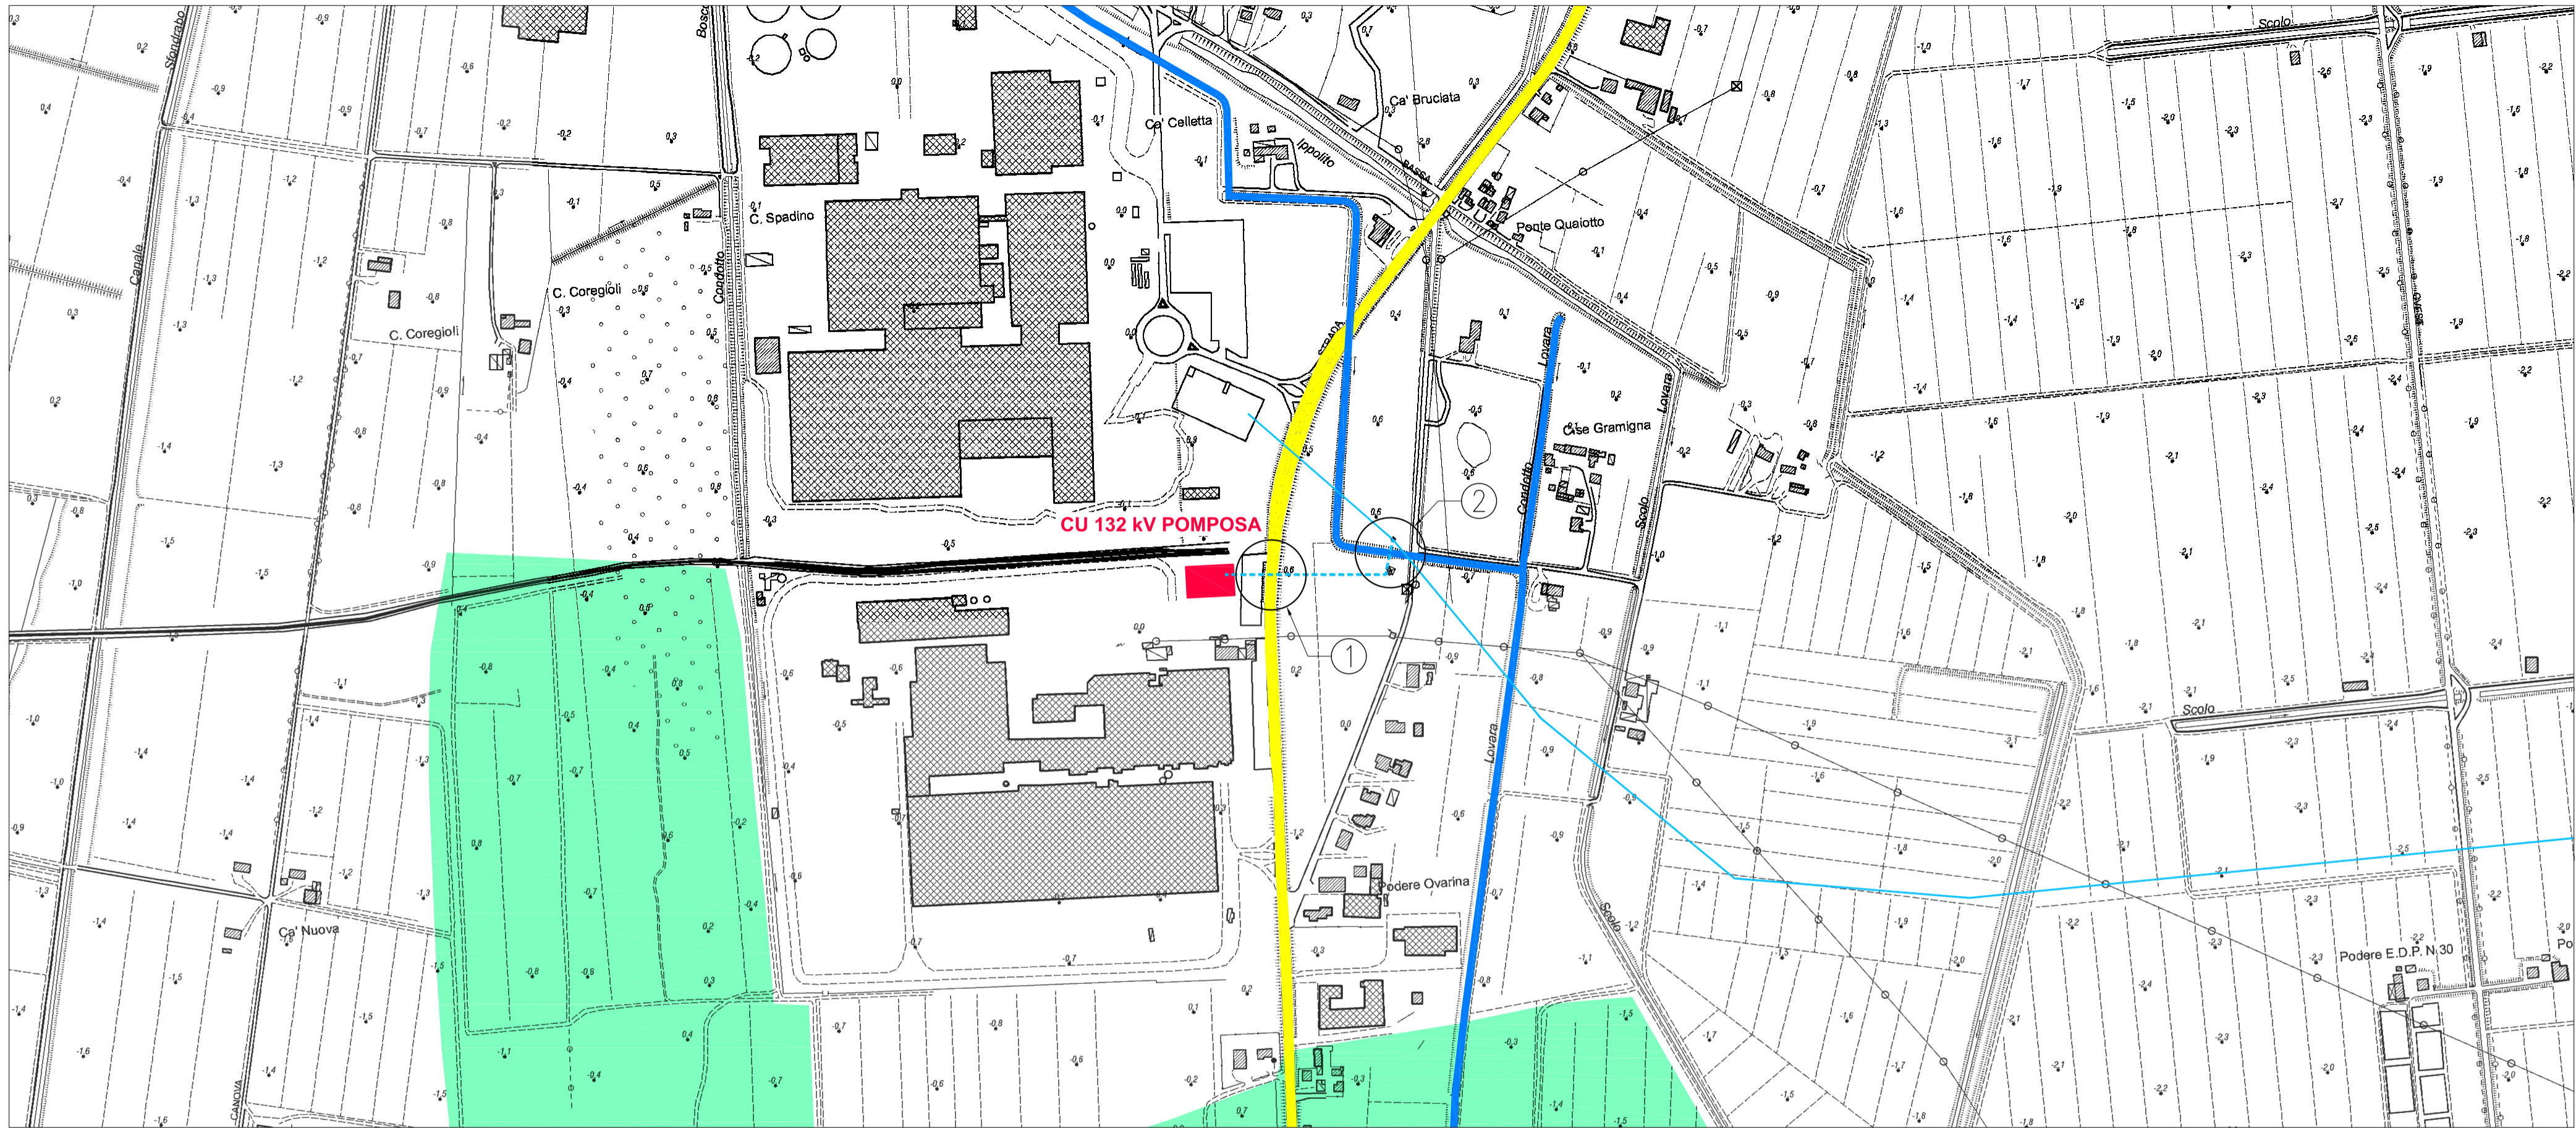

COROGRAFIA
1 : 25.000

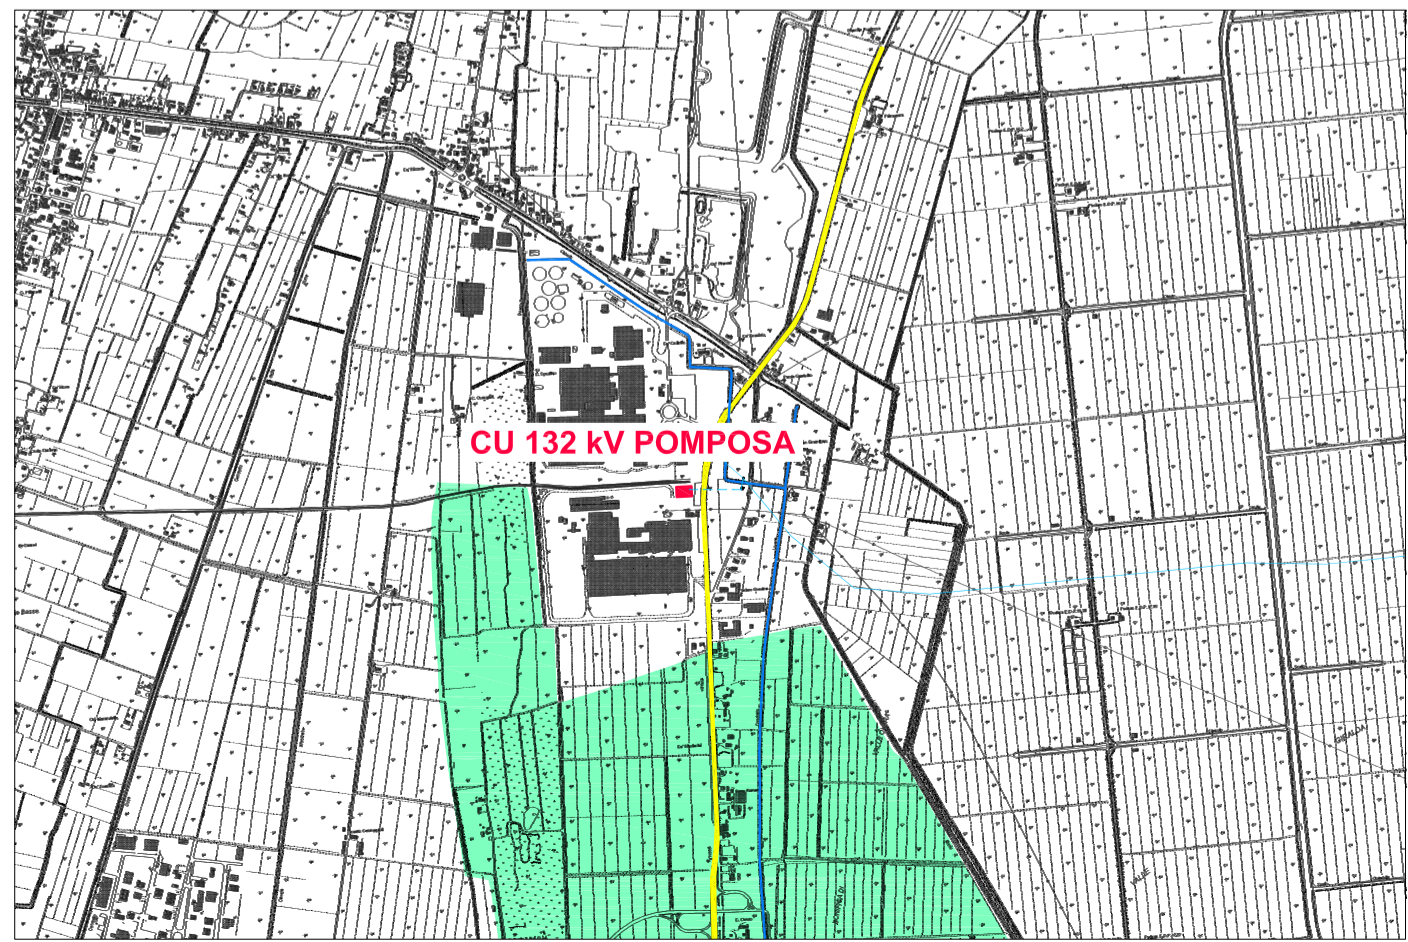

LEGENDA

- CABINA UTENTE 132 kV
- PARCO REGIONALE DEL DELTA DEL PO
- LINEA 132 kV ESISTENTE
- - - LINEA 132 kV DA REALIZZARE
- SS 309 "ROMEA"
- RETE DI BONIFICA

ELENCO INTERFERENZE

- 1 - INTERFERENZA CON SS 309 "ROMEA" - ANAS
- 2 - INTERFERENZA CON CONDOTTO CELLETTA - CONSORZIO DI BONIFICA PIANURA DI FERRARA

COORDINATE TRALICCI

AMMARRO LINEA DA REALIZZARE : 44.849301° N 12.174907° E
 PALO CAPOLINEA DA REALIZZARE : 44.849393° N 12.177155° E
 PALO CAPOLINEA ESISTENTE : 44.849700° N 12.177178° E

A	8/1/2018	<i>R. Aldini</i>	<i>Delolti</i>	<i>Aldini</i>	Emissione per iter autorizzativo
REVISIONE	DATA	ELABORATO	VERIFICATO	APPROVATO	DESCRIZIONE
INGEGNERIA & COSTRUZIONI					IMPIANTO
BRULLI —since 1956—					POMPOSA
					TITOLO
					COROGRAFIA
SCALA	FORMATO	FOGLIO / DI		N. DOCUMENTO	
1 : 25.000	A2	1 / 1		H 2 0 6 0 A	