
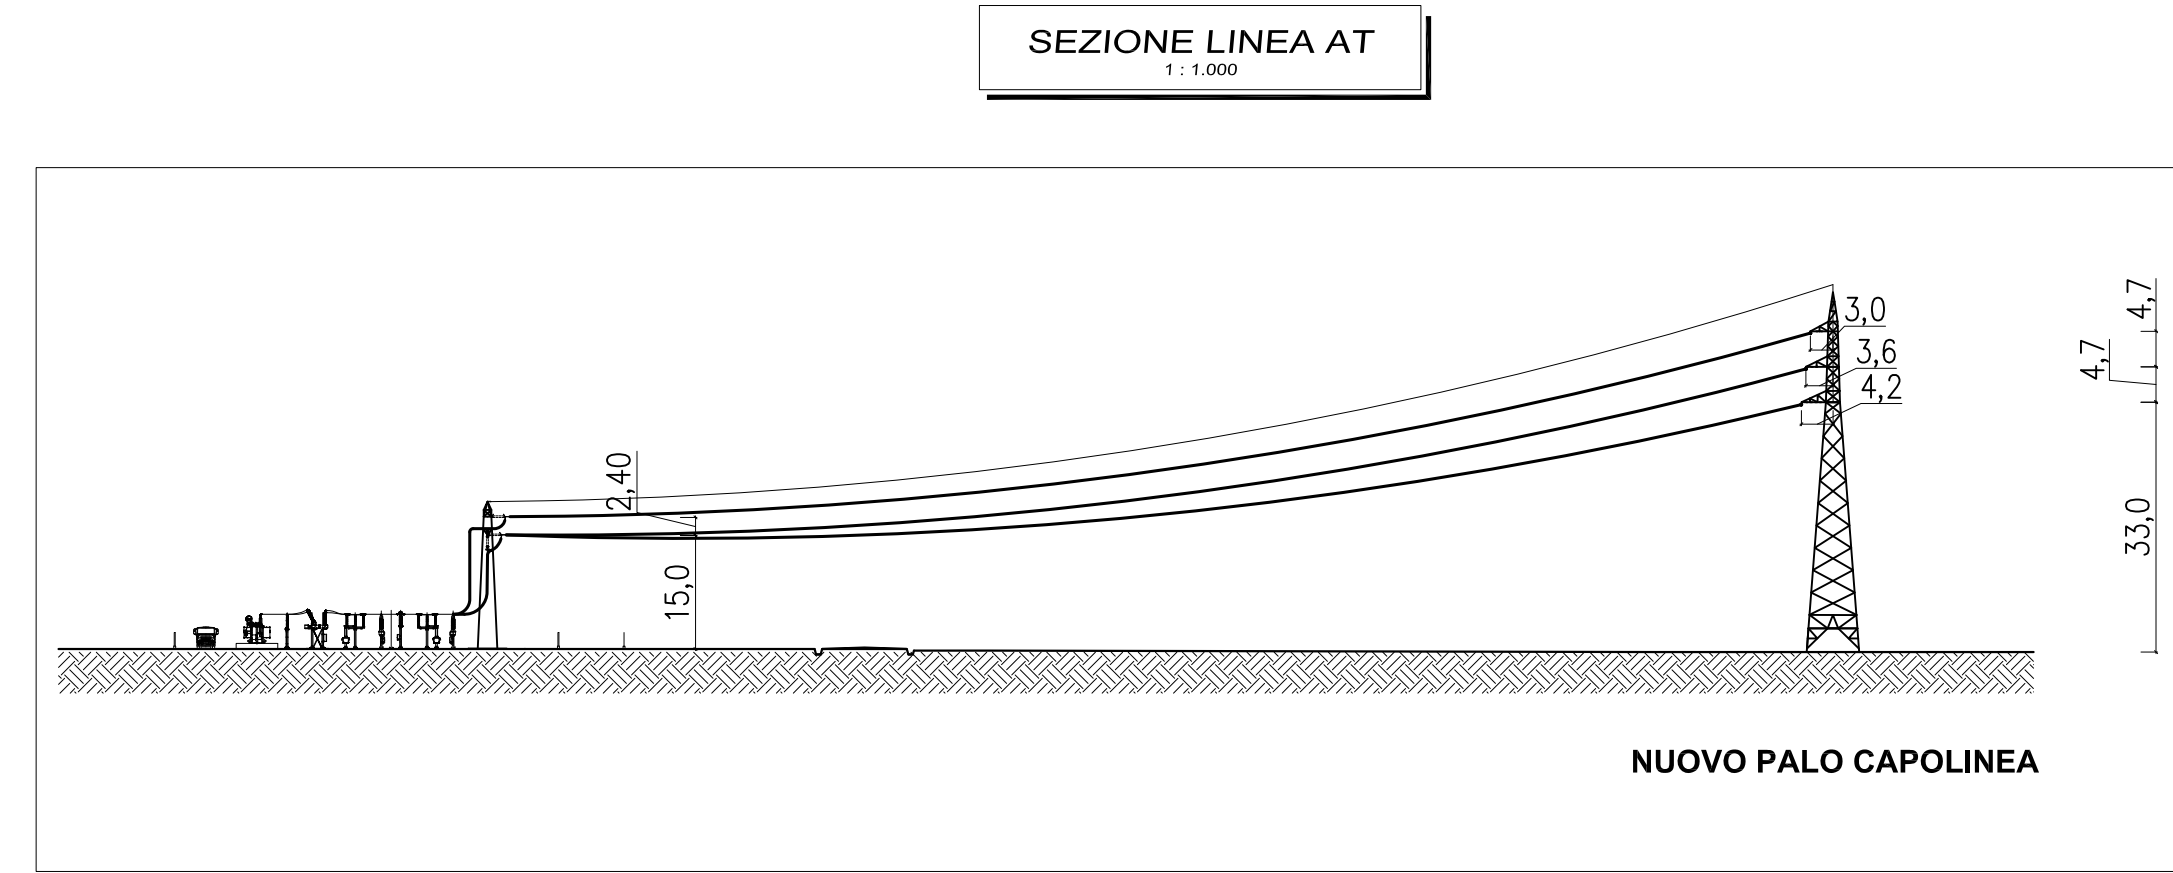
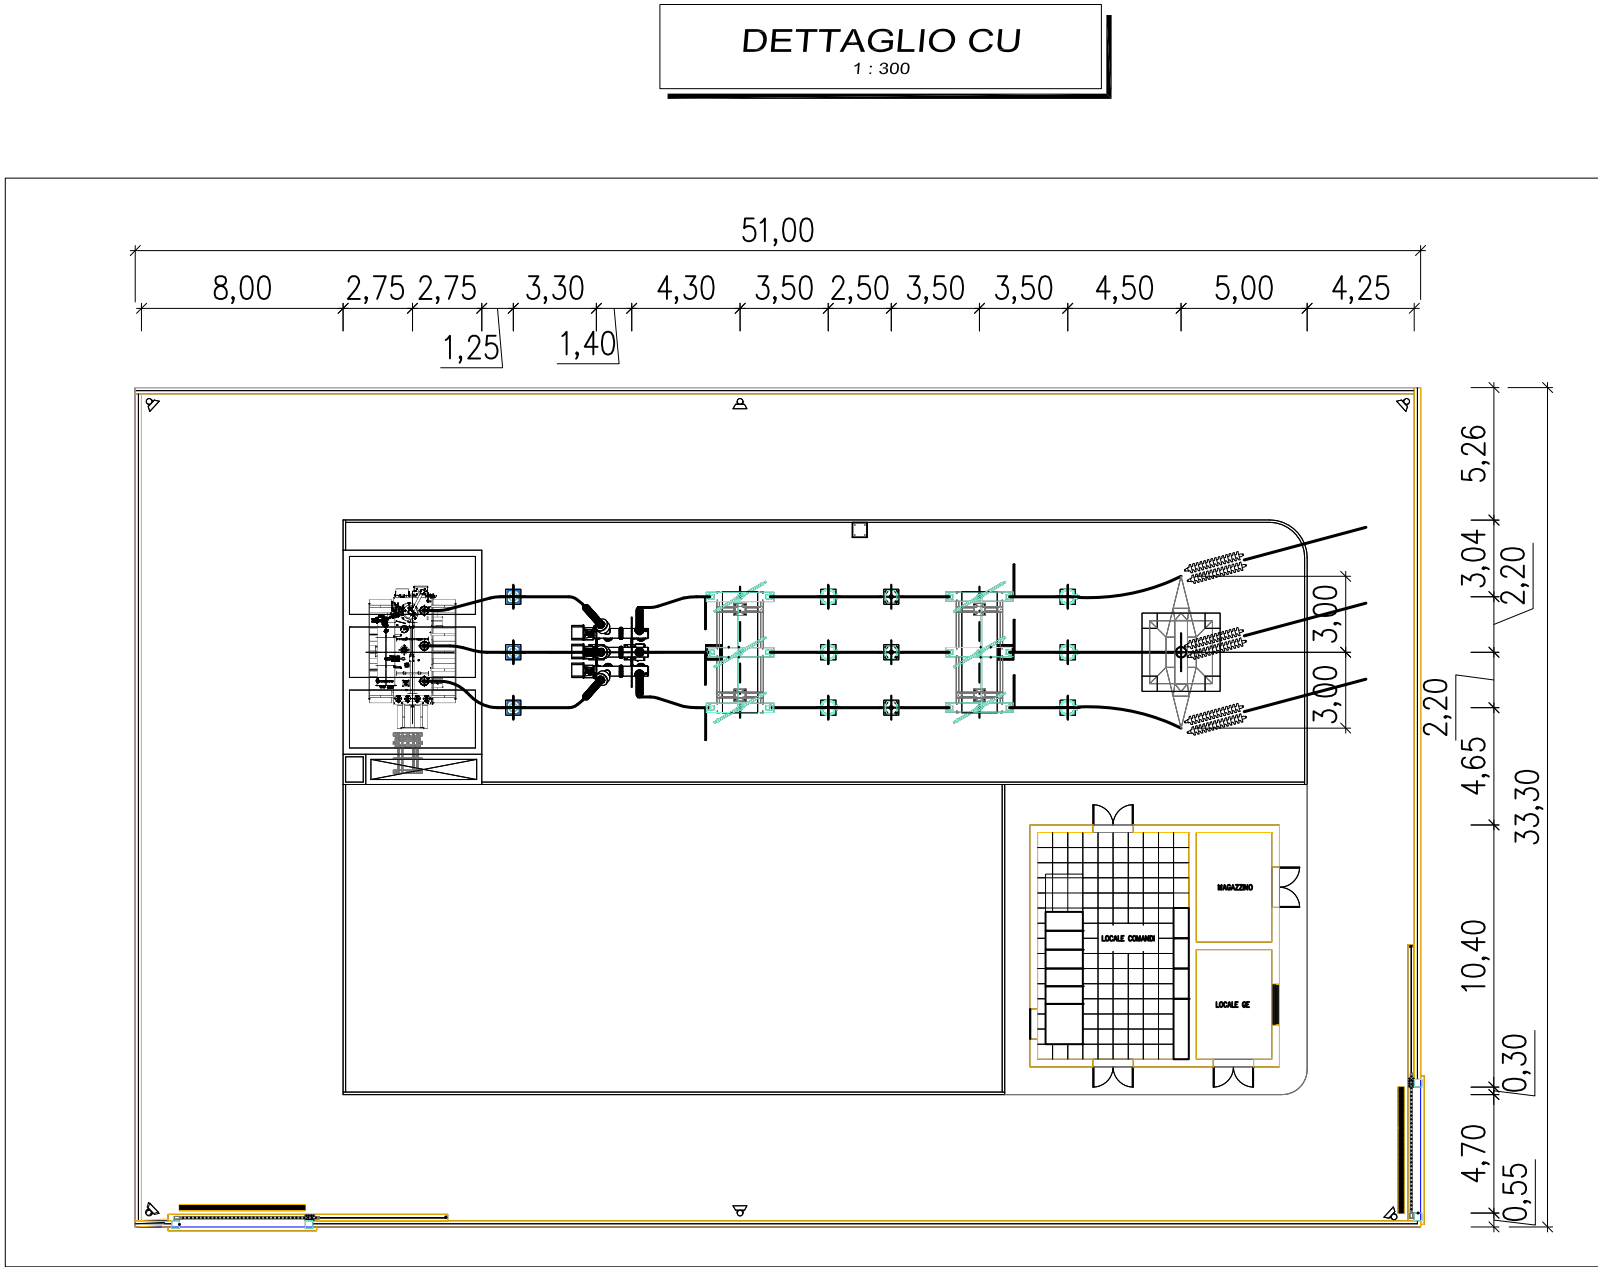


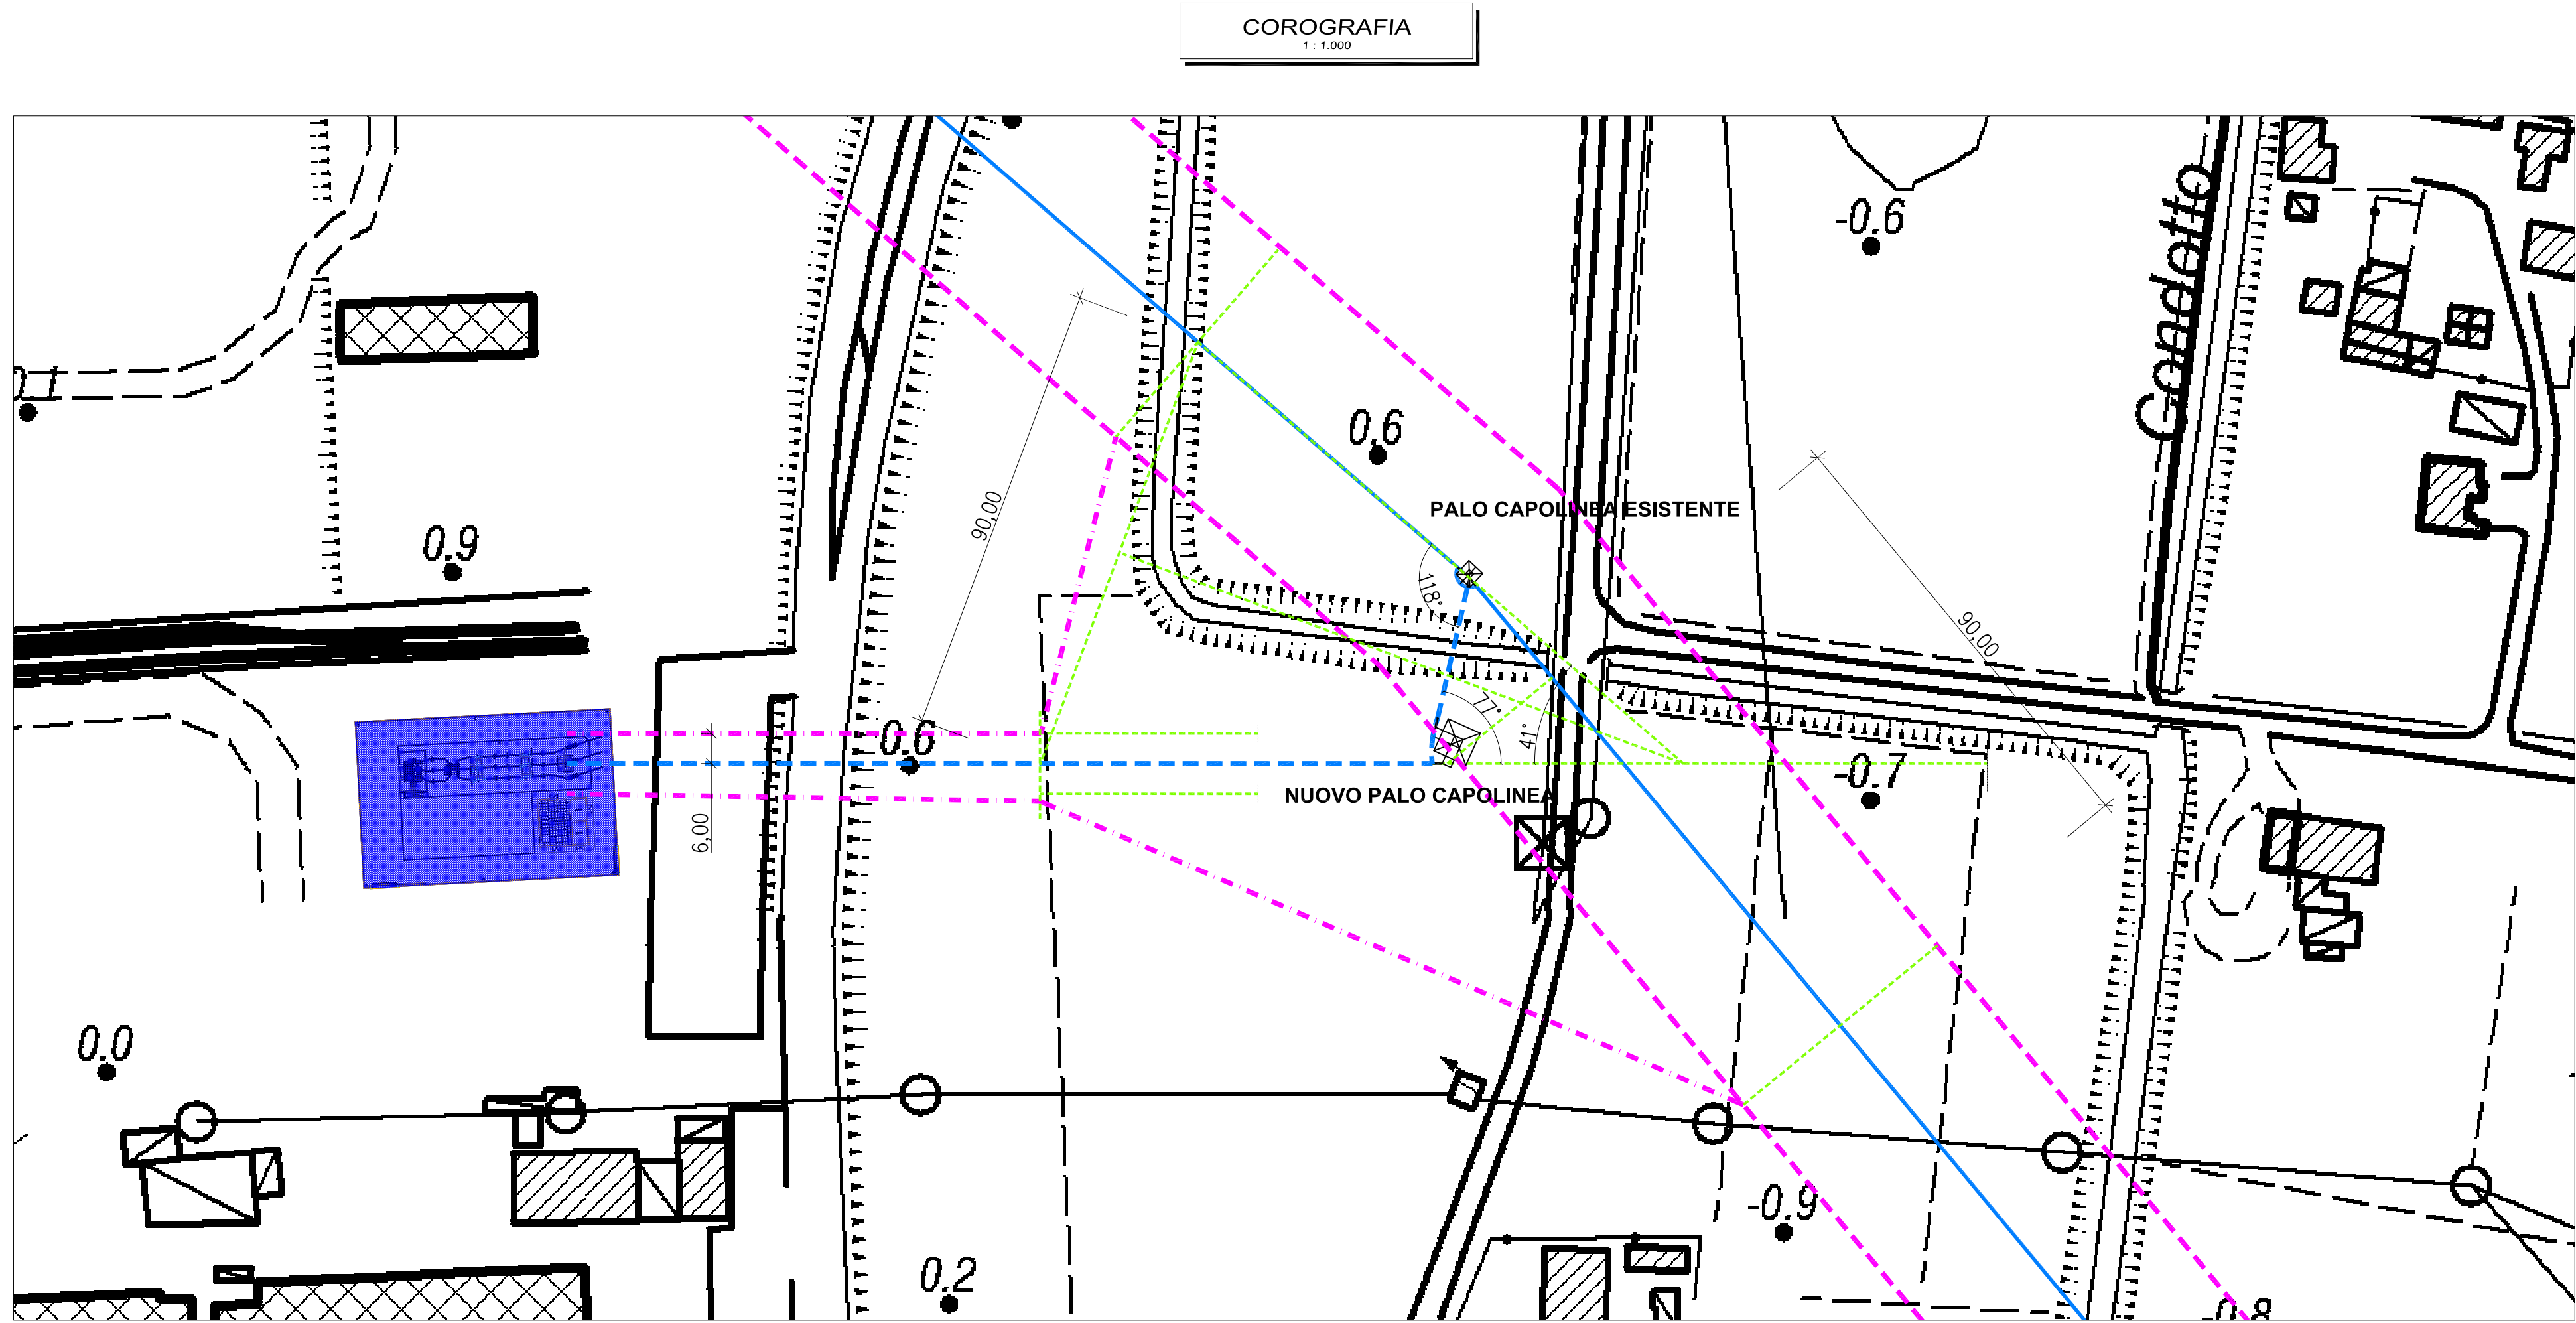

CARATTERISTICHE DEI COMPONENTI
NUOVA LINEA

CONDUTTORI : ACSR $\varnothing 22,8\text{mm}$ – SEZIONE 307,7mmq
CAPACITA' DI TRASPORTO 444A

FDG : ALUMOWELD $\varnothing 11,5\text{mm}$ – SEZIONE 80,66mmq

ARMAMENTI : ISOLATORI CAPP A E PERNO ANTISALE,
CARICO DI ROTTURA 120 kN

CARATTERISTICHE DEI COMPONENTI
LINEA ESISTENTE

CONDUTTORI : ACSR $\varnothing 22,8\text{mm}$ – SEZIONE 307,7mmq
CAPACITA' DI TRASPORTO 444A

LEGENDA

- LINEA 132 kV ESISTENTE
- - - LINEA 132 kV DA REALIZZARE
- CABINA UTENTE 132 kV
- - - FASCE DpA ESISTENTI
- - - FASCE DpA-ApA LINEA IN PROGETTO
- - - LINEE DI COSTRUZIONE

B	19/2/2018	Bertani	Delaiti	Aldini	Emissione per integrazioni ARP AE
A	9/1/2018	Aldini	Delaiti	Aldini	Emissione per iter autorizzativo
REVISIONE	DATA	ELABORATO	VERIFICATO	APPROVATO	DESCRIZIONE
INGEGNERIA & COSTRUZIONI					IMPIANTO
					POMPOSA
					CONNESSIONE
SCALA	FORMATO	FOGLIO / DI		N. DOCUMENTO	
1:1.000	A2+	1 / 1		H 2 0 6 2 B	