
		
A	8/1/2018	Aldini	Delaiti	Aldini	Emissione per iter autorizzativo
REVISIONE	DATA	ELABORATO	VERIFICATO	APPROVATO	DESCRIZIONE
INGEGNERIA & COSTRUZIONI  since 1956					IMPIANTO
					TITOLO
					POMPOSA
					SCHEMA PALO CAPOLINEA
SCALA	FORMATO	FOGLIO / DI		N. DOCUMENTO	
-	A4	1 / 2		H 2 0 6 3 A	

Scala = 1:250

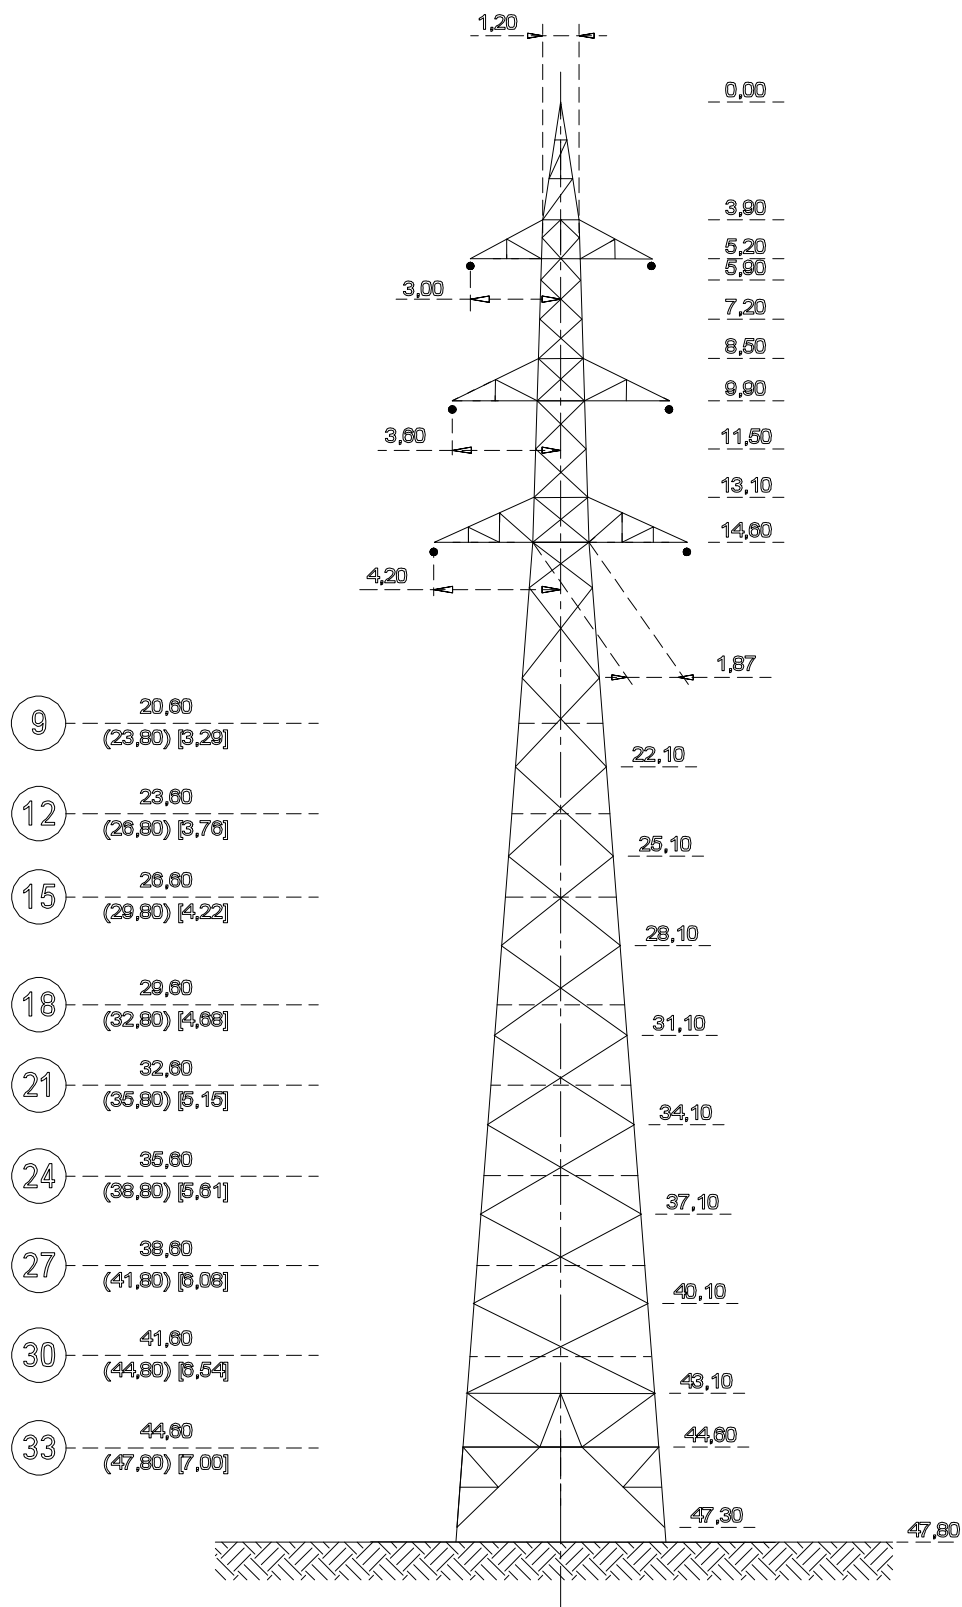

Le quote fra parentesi tonde sono riferite al piano terra delle basi, con piedi ±0
I valori fra parentesi quadre sono riferiti alla larghezza del sostegno alla base.
Dimensioni in metri