

Rovigo, li 15 Maggio 2020

Rif. ND20



Spett.le
AMMINISTRAZIONI COMUNALE
Piazza G. Matteotti, 60
44021 **CODIGORO** (FE)

Oggetto: PROCEDIMENTO UNICO AI SENSI DELL'ART. 53, COMMA 1, LETTERA B) DELLA L.R. 24/2017 PER L'APPROVAZIONE DEL PROGETTO RELATIVO ALLA COSTRUZIONE DI UN MAGAZZINO DI STOCCAGGIO MERCI IN VARIANTE AL P.O.C. CON VALORE DI P.U.A. PRESSO INSEDIAMENTO PRODUTTIVO ESISTENTE SITO IN CODIGORO LOC. CAPRILE CENTRO N.6. PROPONENTE DITTA F.LLI BENAZZI S.R.L. AUTOTRASPORTI E SPEDIZIONI


Con riferimento alla PEC del 05.05.2020 in cui venivano allegati elaborati ad integrazione del Procedimento in oggetto, con la presente si segnalano alcune difformità riscontrate nella "TAVOLA 8 PUA Verde Pubblico-Parcheggi-Illuminazione Pubblica_Rev01.pdf" rispetto alle prescrizioni tecniche inviate dalla Scrivente al geom. Gianni Bondi in data 15.04.2020.

In particolare, sono state riscontrate le seguenti differenze:


- l'alimentazione del nuovo impianto era stata prevista in derivazione da impianto esistente mediante installazione di nuovo quadro di sezionamento, mentre nella Tavola 8 non è indicata nessuna metodologia di allacciamento;

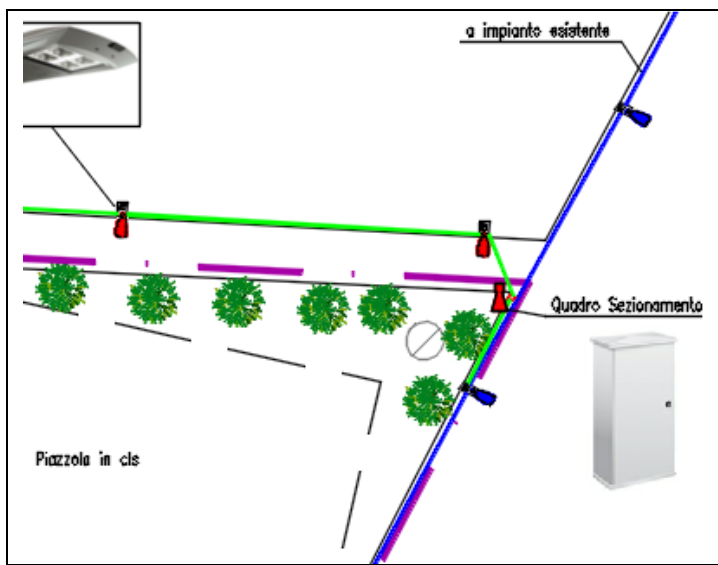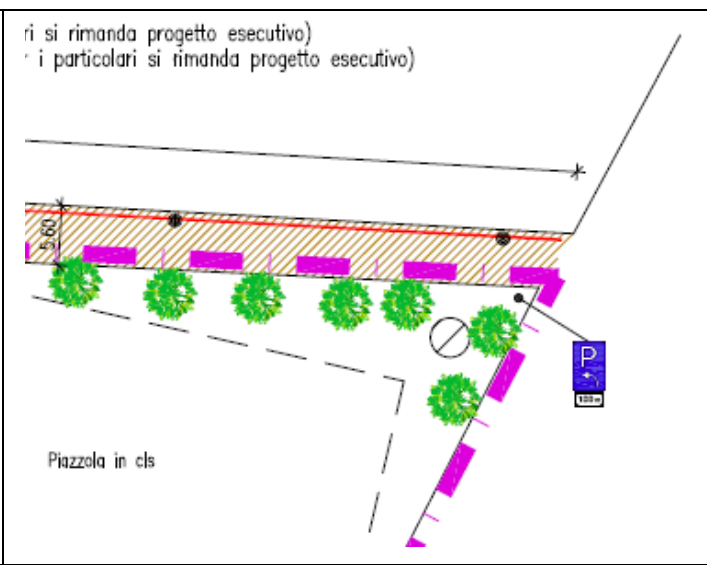	
<p>Prescrizioni tecniche - planimetria -</p>	<p>TAVOLA 8 PUA</p>

- nel parcheggio, vista la presenza di vegetazione, sono stati previsti punti luce con palo di sostegno H.f.t. 8,0mt con braccio da 2,0mt per consentire un'adeguata illuminazione sia dell'area di sosta che della strada di manovra, mentre nella Tavola 8 è previsto l'installazione di palo diritto H.f.t. 8,0mt e in posizione diversa;

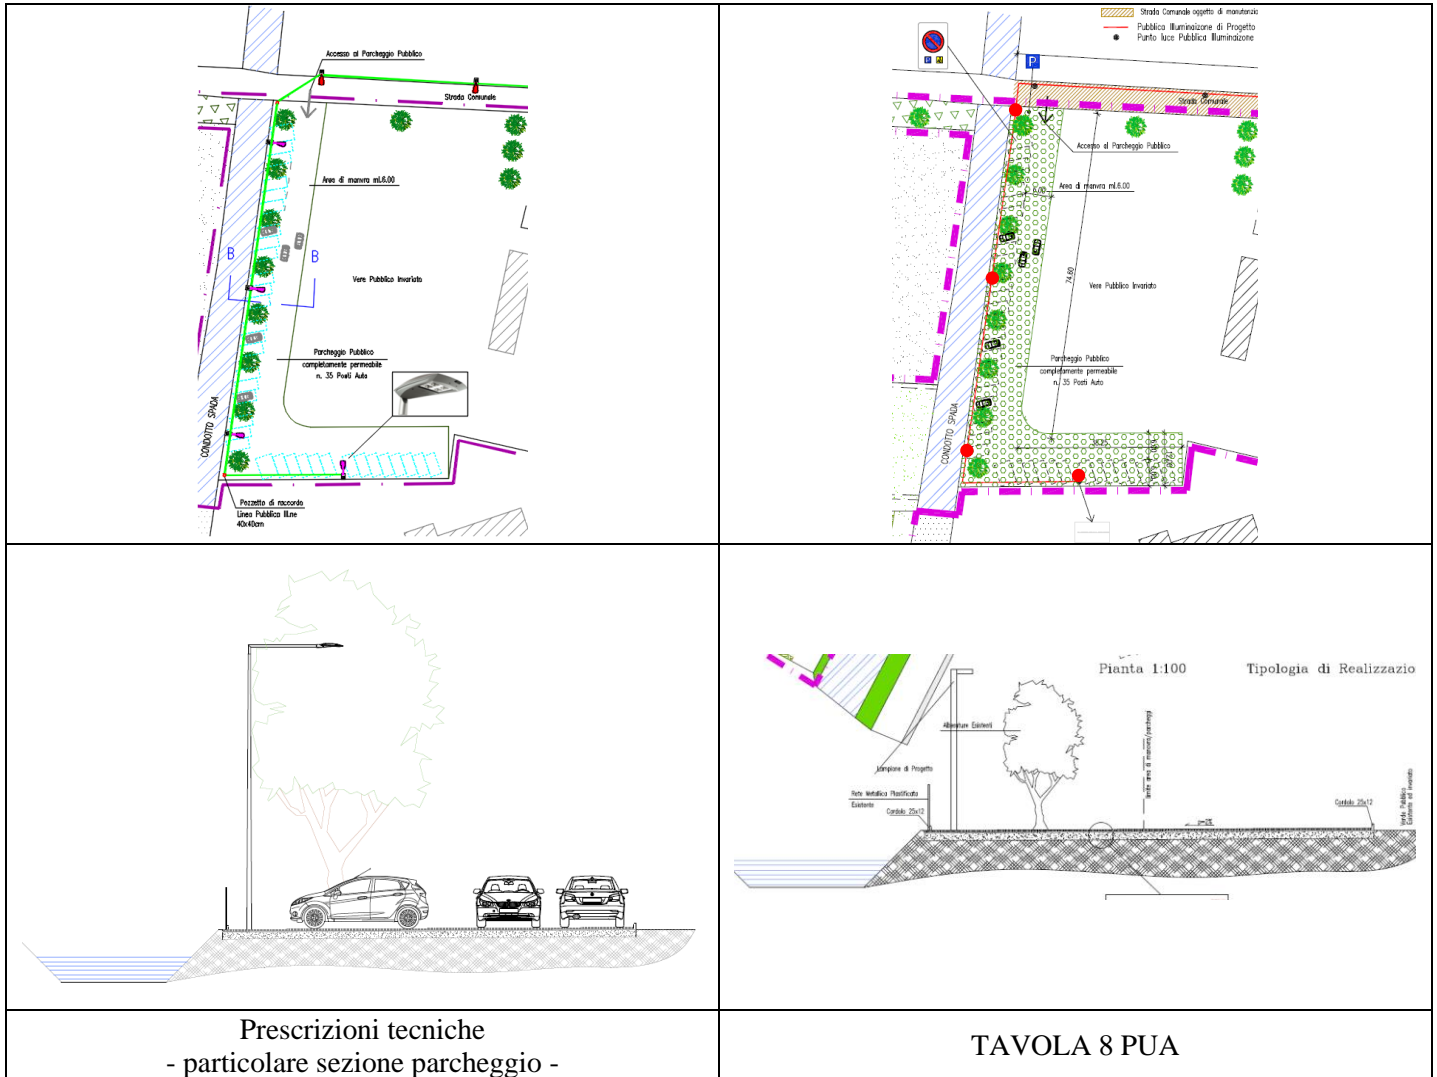

- nella legenda simbologia sono stati indicati modello, potenza e ottica del corpo illuminante previsto, mentre nella Tavola 8 è indicato solo il modello;

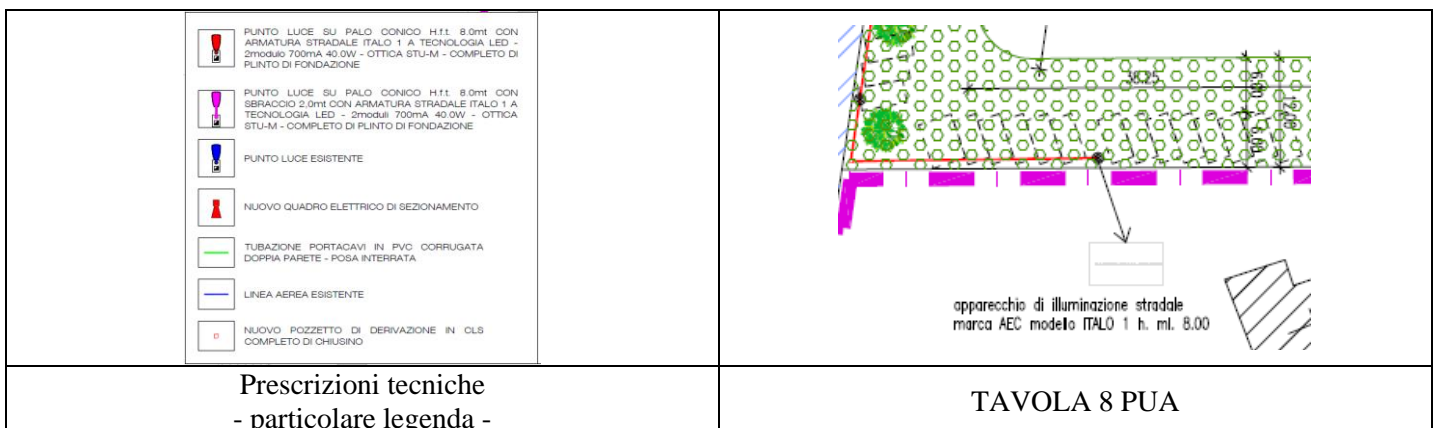

Rimando in attesa di un Vs. riscontro, porgiamo distinti saluti.

LA SOCIETA'
Geom. Roberto TOFFANO

Roberto Toffano