



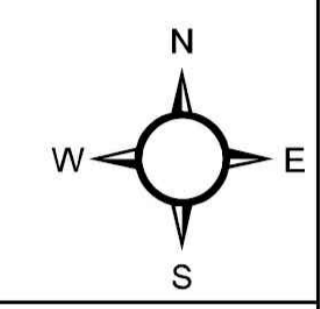

- LEGENDA**
- Confini amministrativi
- SISTEMA DELLA MOBILITA'**
- ▲ Progetti ANAS
 - Rete ferroviaria (art. 3.5)
 - Proposte integrative rete ferroviaria (art. 3.5)
 - Asse di collegamento nazionale-regionale (art. 3.5)
 - Proposta integrativa della viabilità di collegamento nazionale-regionale (art. 3.5)
 - Viabilità secondaria di rilievo provinciale o interprovinciale (art. 3.5)
 - Proposte integrative della viabilità secondaria di rilievo provinciale o interprovinciale (art. 3.5)
- AMBITI NORMATIVI AI SENSI DELLA L.R. 20/2000**
- Perimetro del territorio urbanizzato (art. 4.1)
 - Centri storici secondo la definizione delle L.R. 20/2000 (art. 5.1)
 - Ambiti urbani consolidati (art. 5.2)
 - Aree di valore naturale e ambientale (art. 5.9)
 - Ambiti agricoli di rilievo paesaggistico (art. 5.9)
 - Ambiti a vocazione produttiva (art. 5.9)
 - Ambiti da riqualificare (art. 5.3)
 - Ambiti specializzati per attività produttive esistenti (art. 5.4)
 - Ambiti specializzati per attività produttive (Ambiti destinati ad attività estrattive - PIAE) (art. 5.4)
 - Ambiti specializzati per attività produttive (Ambiti destinati ad attività estrattive - PAE) (art. 5.4)
 - Nuovi ambiti specializzati per attività produttive (art. 5.7)
 - Ambiti per nuovi insediamenti urbani in corso di attuazione (art. 5.5)
 - Ambiti per potenziali nuovi insediamenti urbani (art. 5.5)
 - Ambiti per potenziali nuovi insediamenti urbani da non destinare all'edificazione (art. 5.5)
- PORZIONI PARTICOLARI INTERNE AGLI AMBITI**
- Porzioni del centro storico di cui al comma 4 art. A7 L.R. 20/00 (Ambito in deroga, art. 5.1co.5)
 - Porzioni degli ambiti consolidati da assoggettare a PUA (art. 5.2)
 - Porzione degli ambiti da riqualificare soggetta a PRU (art. 5.3)
 - Nuclei residenziali in territorio rurale (art. 5.9)
 - Impianti produttivi in territorio rurale (art. 5.9)
 - Principali dotazioni territoriali: Ecologiche e tecnologiche (art. 5.2)
 - Principali dotazioni territoriali: attrezzature e spazi collettivi di rilievo sovra locale (art. 5.2)
 - Principali dotazioni territoriali: Cimiteri (art. 5.2)
 - Principali dotazioni territoriali: infrastrutture per la mobilità (art. 5.2)
 - Aree di compensazione ambientale (art. 2.8)
- TUTELA DELL'AMBIENTE E DELL'IDENTITA' STORICO CULTURALE E DELLA SICUREZZA DEL TERRITORIO**
- TUTELE AMBIENTALI E PAESAGGISTICHE**
- Invasi alvei di laghi, bacini e corsi d'acqua (art. 2.2)
 - Zone di particolare interesse paesaggistico ambientale (art. 2.3)
 - Zone di tutela naturalistica (art. 2.4)
 - Dossi di rilevanza storico-documentale e paesaggistica (art. 2.5)
 - Maceri (art. 2.7)
 - Alberi di pregio (art. 2.7)
 - Vincolo idrogeologico (art. 2.20)
 - Siti di Importanza Comunitaria (SIC) e Zone di Protezione Speciale (ZPS) (art. 3.4)
 - Strade panoramiche (art. 2.9)
 - Parco del Delta del Po (Stazione Volano - Mesola - Goro) (art. 2.4)
 - Zonizzazione Parco del Delta del Po (Stazione Volano - Mesola - Goro) (art. 2.4)
 - Zone B di protezione generale
 - Zone C di protezione ambientale
 - Progetti di Intervento Particolareggiato (P.d.I.P.)
 - Zone di pre-parco (PP)
 - Riserve naturali (RNS)
- Sistema delle aree forestali (art. 2.6)**
- Basso Pregio
 - Medio Pregio
 - Pregio
- TUTELA DEI BENI STORICO-CULTURALI E TESTIMONIALI**
- Edifici e complessi edilizi di interesse storico-architettonico (art. 2.11 e 2.12)
 - Vincoli monumentali - Beni di Enti Pubblici la cui esecuzione risale ad oltre 50 anni (art. 2.11)
 - Pertinenze di edifici di interesse storico-architettonico (art. 2.11 e 2.12)
 - Vincoli monumentali - Da decreti e leggi specifiche (art. 2.11)
 - Viabilità storica (art. 2.10)
 - Area di accertata e rilevante consistenza archeologica (art. 2.13)
 - Aree di concentrazione di materiali archeologici (art. 2.13)
- AREE SOGGETTE A VINCOLO PAESAGGISTICO**
- Tormenti e corsi d'acqua e relative sponde (art. 2.15)
 - Aree interessate da specifiche disposizioni di vincolo (art. 2.15)
- TUTELE AMBIENTALI E PAESAGGISTICHE**
- Fascia di rispetto degli elettrodotti (art. 3.8)
 - Rispetto cimiteriale (art. 3.8)
 - Rispetto dei depuratori (art. 3.8)
 - Metanodotto esistente (art. 3.8)
 - Elettrodotto (art. 3.8)
 - 380kv
 - 152kv
 - 50kv

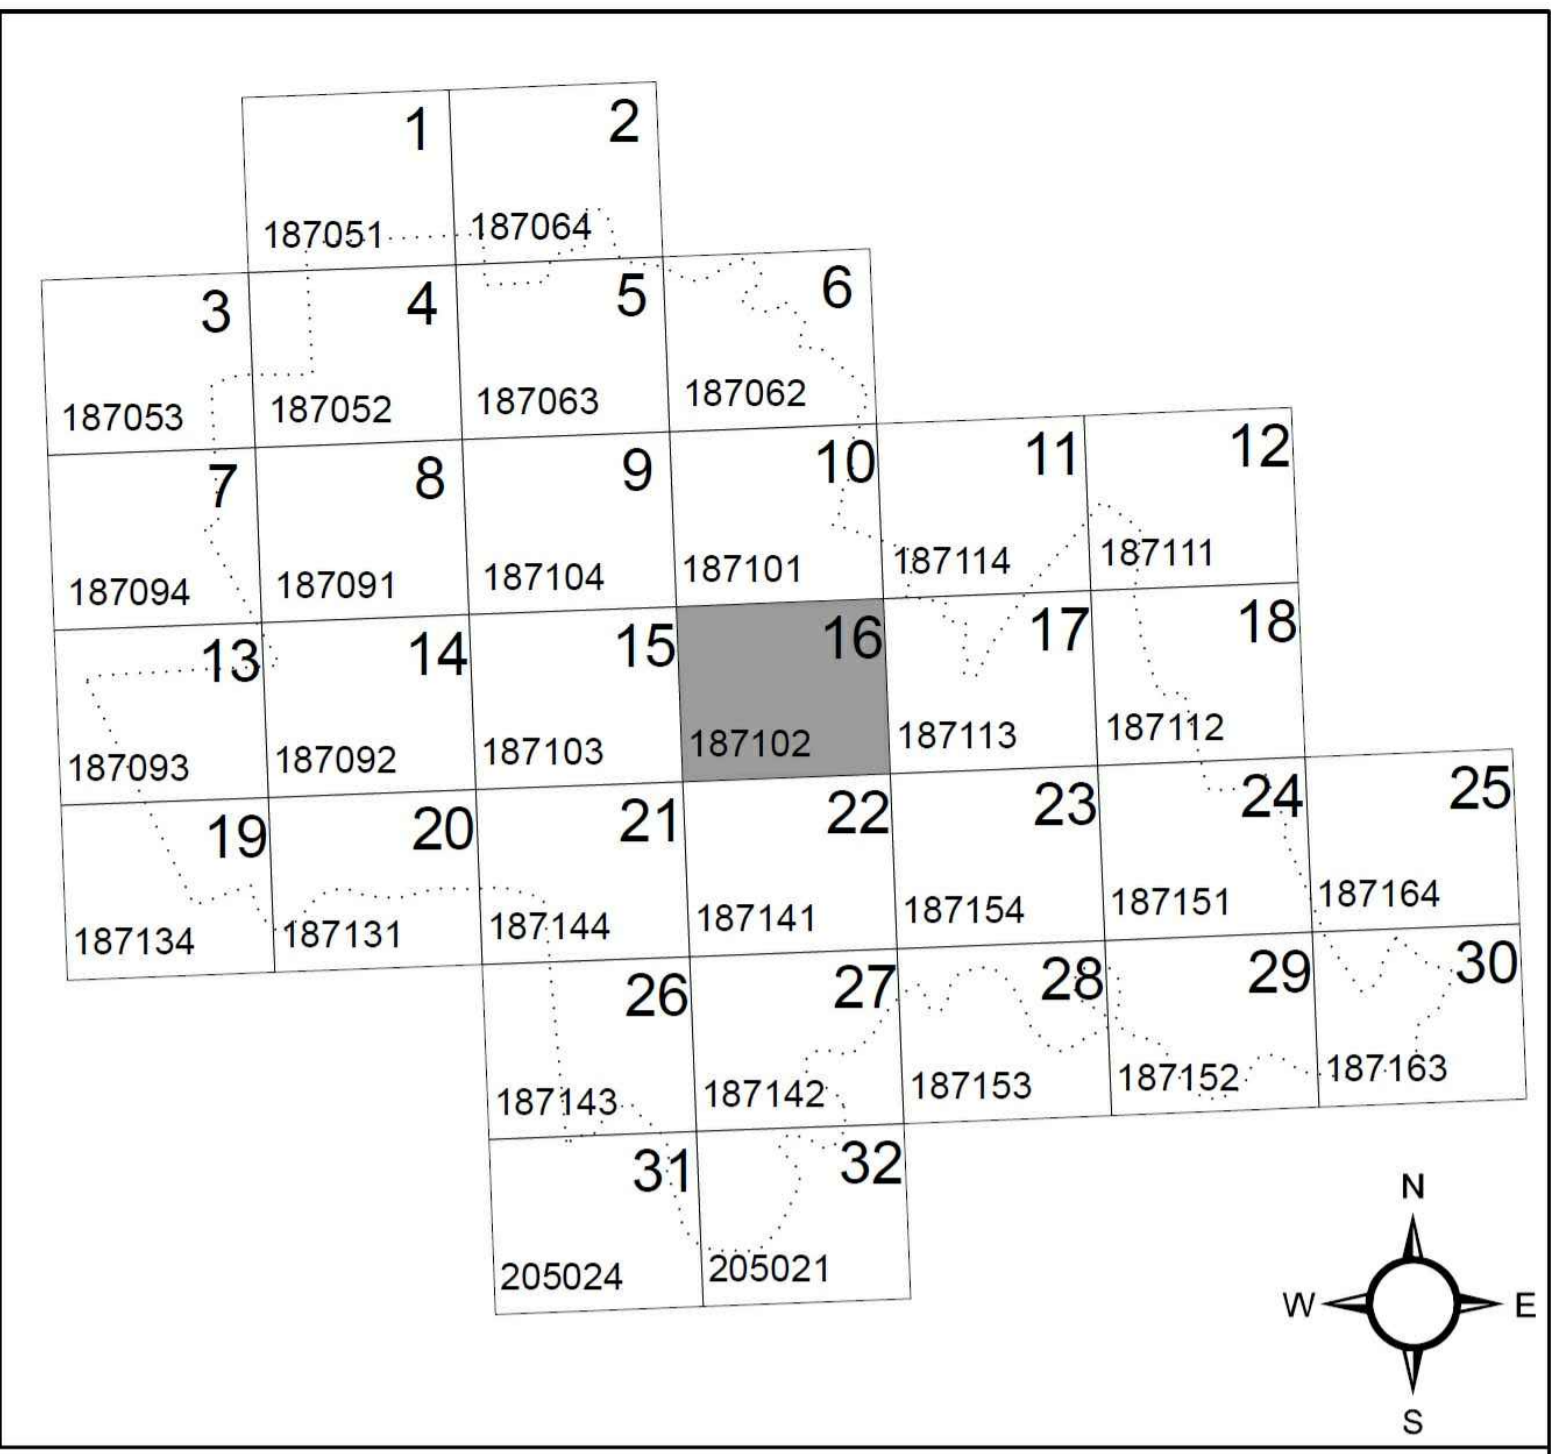

STUDIO TECNICO
Geom. Silvio Barillani
 VIA XX SETTEMBRE 36-CODIGORO (FE)-TEL./FAX.0533/711249
 VIA CENTRO 57-PONTELANGORINO (FE)-TEL.-0533/932021
 e-mail: mail@studiotecnicobarillani.191.it

PROGETTO

VARIANTE SPECIFICA AL POC DEL COMUNE DI CODIGORO,
 CON VALORE DI PUA PER L'ATTUAZIONE DEL COMPARTO AU/C3
 SITO IN PONTELANGORINO VIA CENTRO 31B

Ditta:	FOLLI MARCELLO, MUSACCHI SERENA, SUCCI CIMENTINI REMIGIO, BERTA, FIORELLA e EBE	
Tavola:	Elaborato: CARTOGRAFIA PSC TAV. 16	Data:
4	Disegni Scala: 1:5000	Agg.to:
Firme:	Il Progettista: <i>Silvio Barillani</i>	

PROVINCIA DI FERRARA
COMUNE DI CODIGORO
PIANO STRUTTURALE COMUNALE



SINDACO dott. RITA CINTI LUCIANI		DIRIGENTE DEI SERVIZI TECNICI E R.U.P. arch. ALESSANDRO GHIRARDINI				
ASSESSORE ALL'URBANISTICA ALICE ZANARDI		RESPONSABILE SERVIZIO URBANISTICA arch. RITA VITALI				
SEGREARIO GENERALE dott. ROSARIA DI PAOLA						
PROGETTISTA E COORDINATORE arch. PIETRO PIGOZZI						
ANALISI E PROGETTAZIONE URBANISTICA U.T.E.CO. arch. FRANCESCO VAZZANO dott. geol. ELINA BONORA dott. geol. MARCO PIGOZZI dott. RITA BENETTI		ANALISI GEOLOGICA ZON. VERONESE dott. geol. THOMAS VERONESE				
ANALISI SOCIO-ECONOMICA C.S.E. dott. ANDREA GANDINI dott. ANNA OCCHI dott. STEFANO CAPATTI dott. CHIARA BERTELLI		ANALISI AGRONOMICA dott. arg. GIUSEPPE DARBO dott. arg. LUIGI BENELLI				
TAV. N.:	OGGETTO:					
T.16	PONTELANGORINO CTR 187102					
SCALA 1:5.000						
DATA CONSEGNA	AGGIORNAMENTO	DATA	MOTIVAZIONE			
15/04/2011						
ANNO	PROGR. PROG.	SETTORE	LIVELLO PROG.	VARIANTE	ELABORATO	NUMERO ELAB.
08	002	PUA	D	0	DUB	48

Variante specifica al POC
 (Sub-ambito AU/C3)

E' vietata la riproduzione anche parziale