

COMUNE DI CODIGORO

PROVINCIA DI FERRARA

Oggetto

VARIANTE AL
PIANO INSEDIAMENTI PRODUTTIVI
AREA INDUSTRIALE FALCO

Sito

Via Romea, 27 - Pomposa (FE)

UCEU / UCT Foglio 59 Mappale 32 Subalterno 6

Proprietà

Kastamonu Italia Srl

Via Romea, 27 - 44021 Pomposa (FE)

Committente

Kastamonu Italia Srl

Via Romea, 27 - 44021 Pomposa (FE)

Fase

S1 - VARIANTE PIP

Descrizione

STATO DI PROGETTO
Sezioni stradali

N. Elaborato	Emissione	Data
U05a	R03	01.06.2018

Scala

1:100

Emissione	Data	Descrizione
R01	17.11.2017	Prima emissione
R02	30.04.2018	Seconda emissione

Il Progettista

Arch. Mario Loffredo

Cod. Pratica

P17-0043

Responsabile di Commessa

Ing. Gessica Grossi

Redatto

Geom. Alessio Breviglieri

Controllato

Ing. Gessica Grossi

Approvato

Arch. Mario Loffredo



File

P17-043_S1_DE_U05a_Particolari costruttivi.dwg


M:\LDAI_Cantiglio.dwg rev3

La proprietà di questo elaborato grafico è riservata, riproduzione ed utilizzo vietati senza autorizzazione.


Area oggetto di intervento

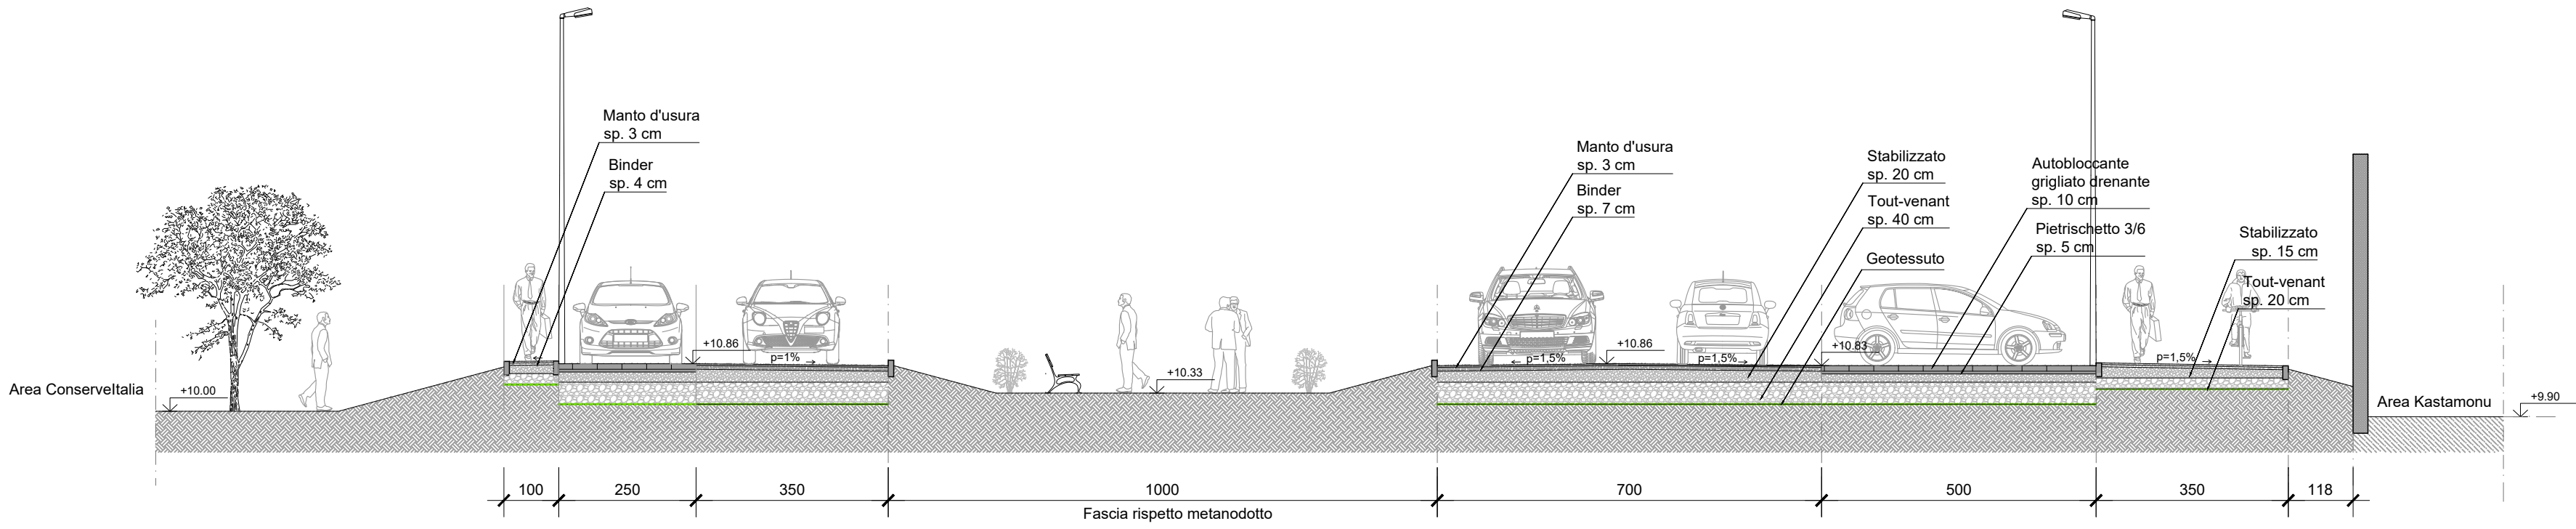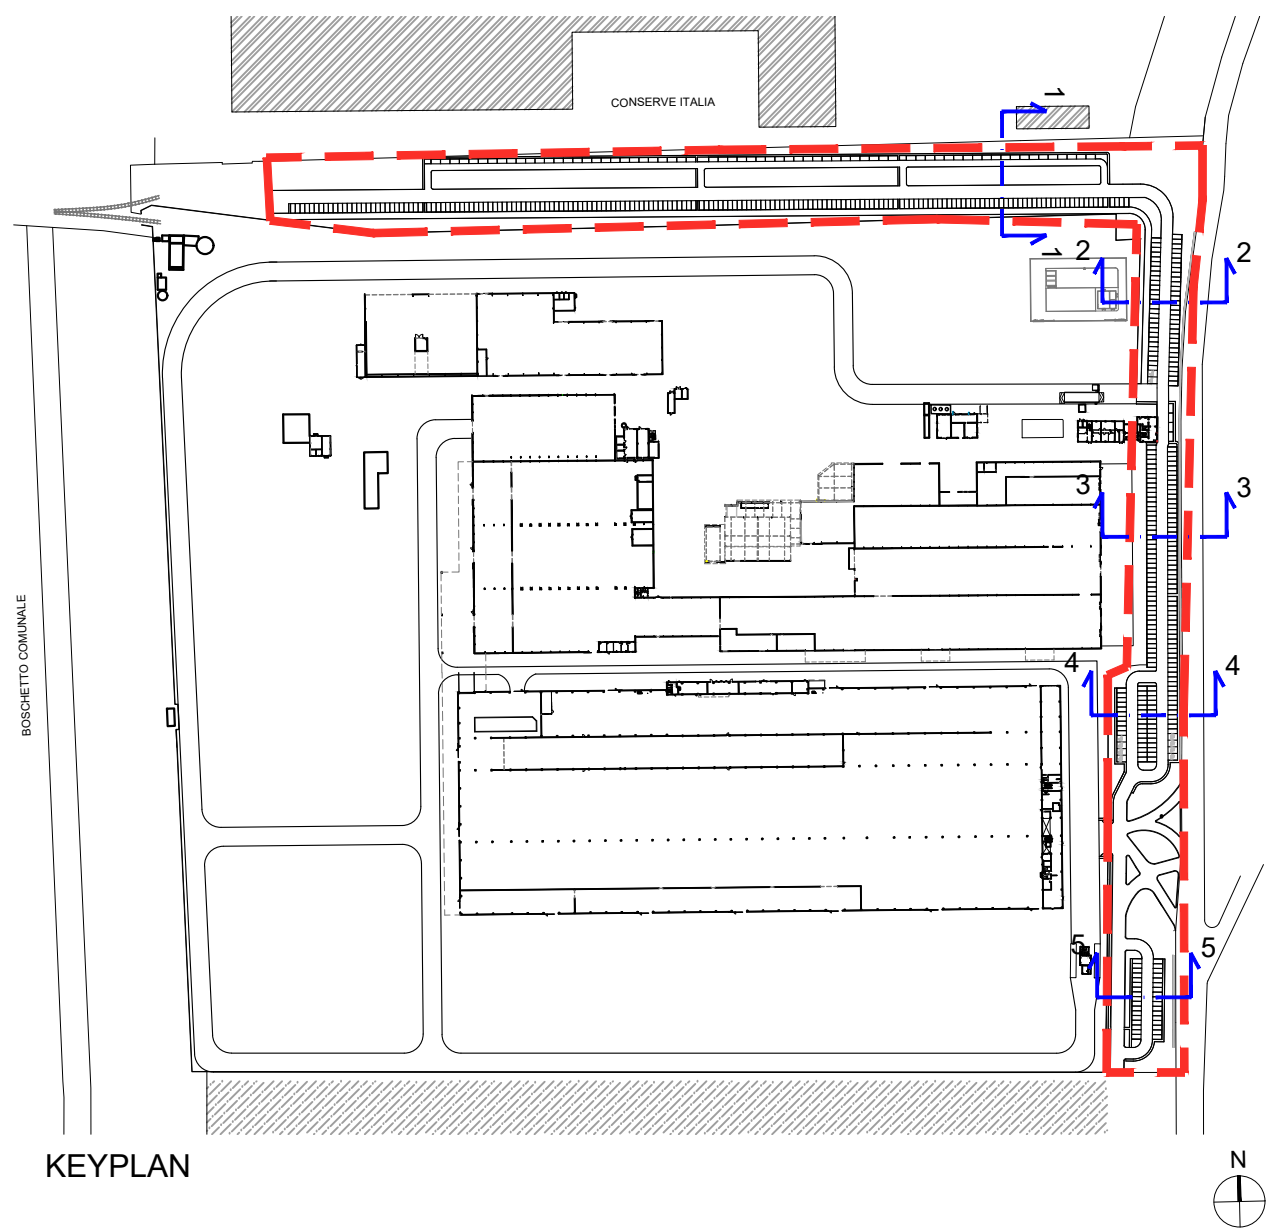


SEZIONE STRADALE 1-1
Scala 1:100

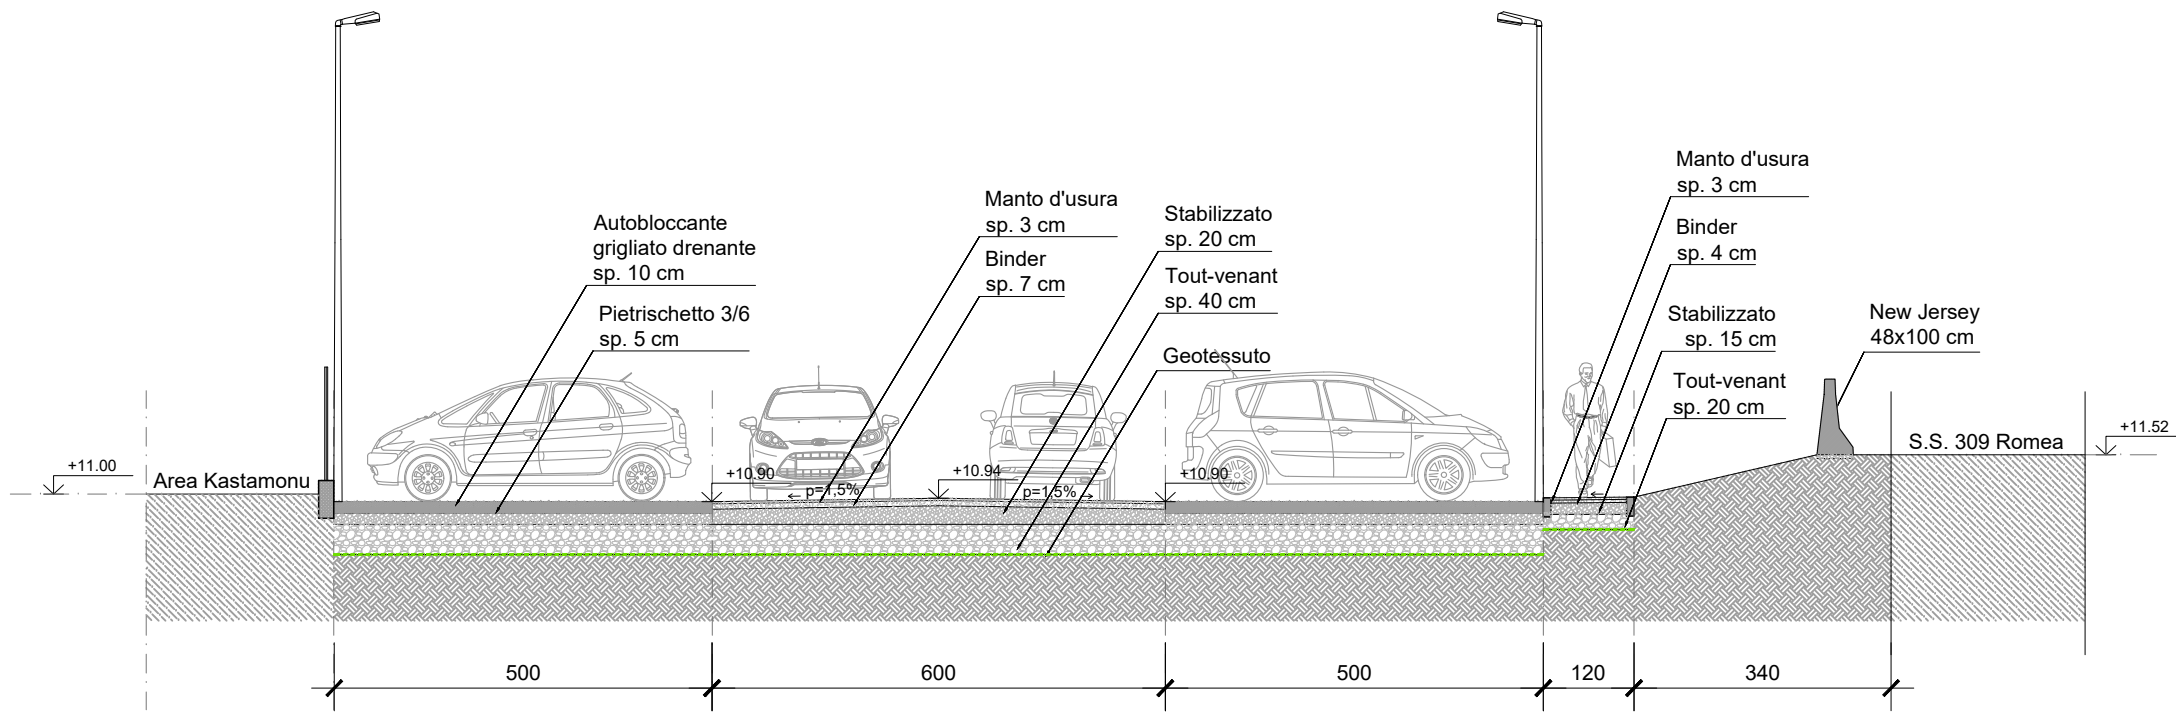


SEZIONE STRADALE 2-2
Scala 1:100

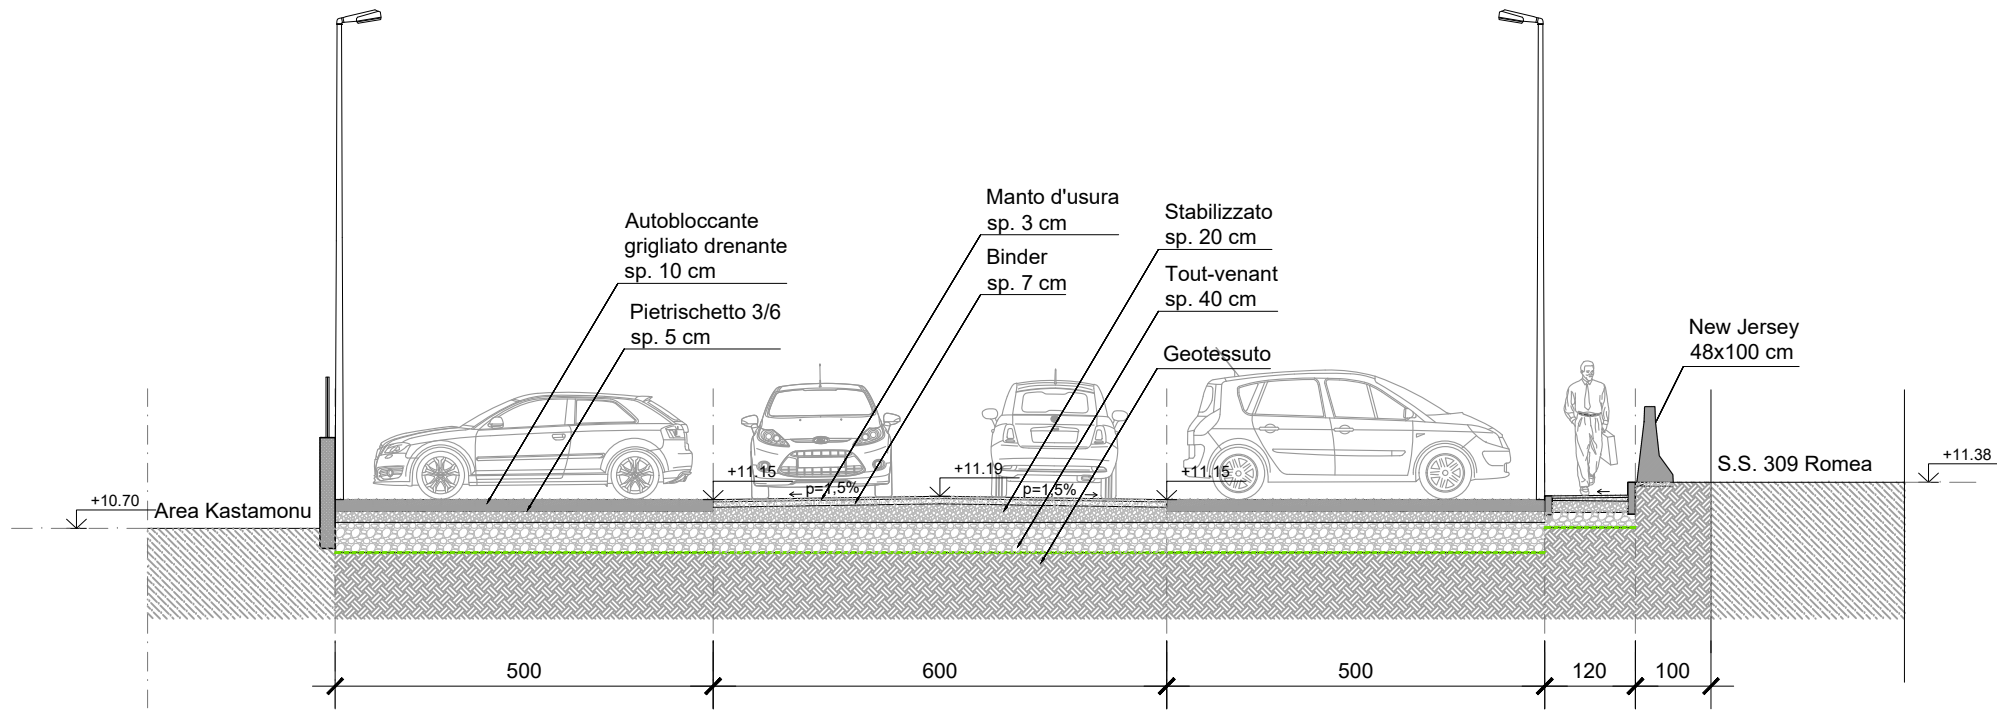

SEZIONE STRADALE 3-3
Scala 1:100

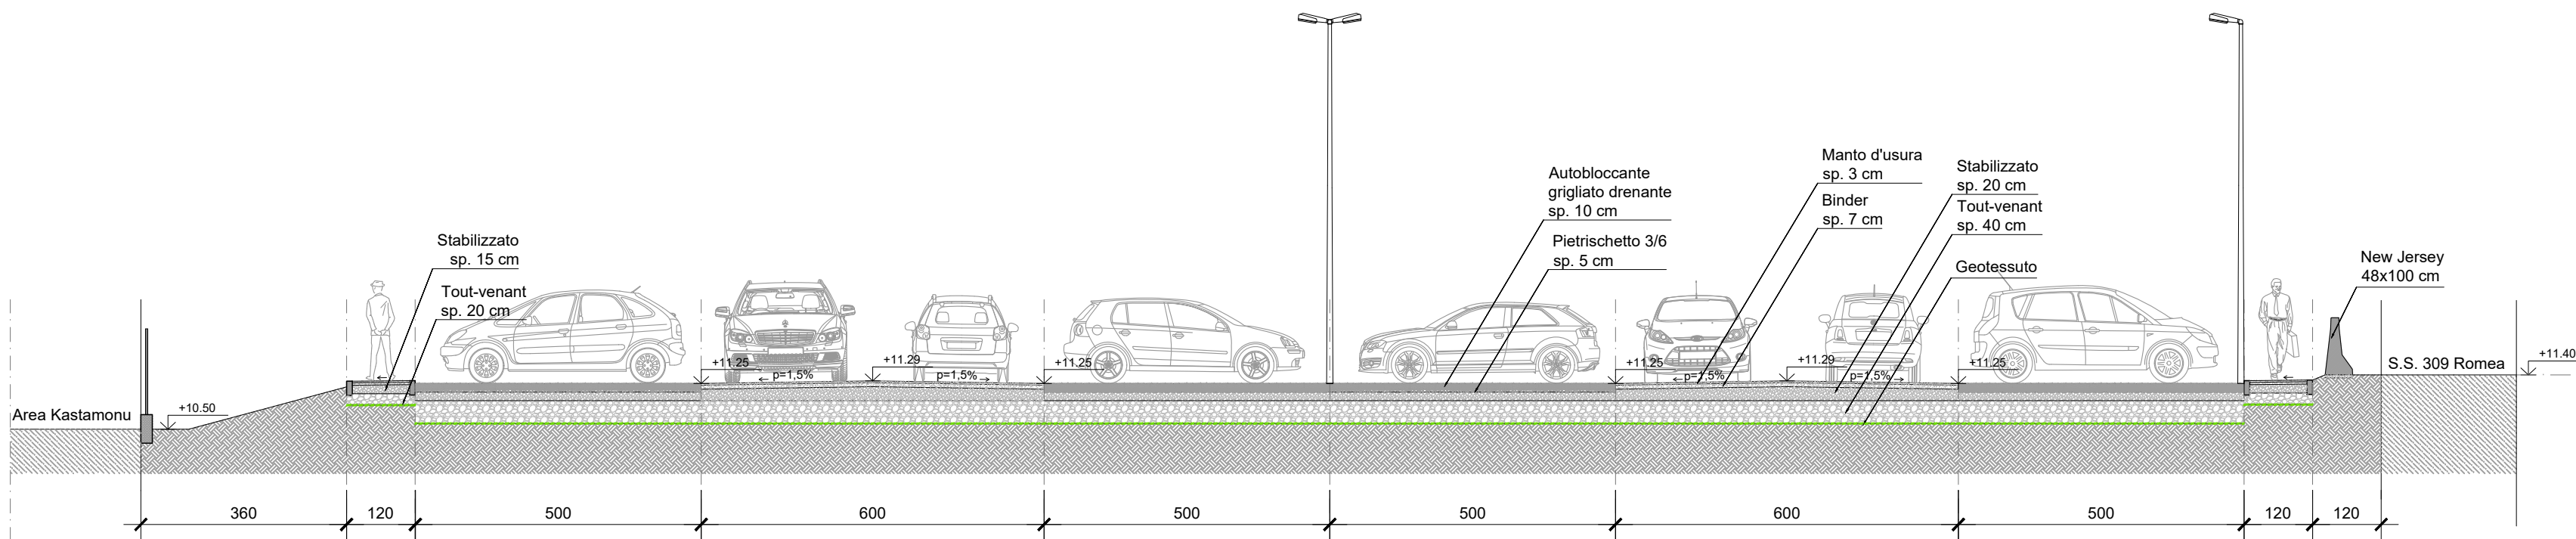

SEZIONE STRADALE 4-4
Scala 1:100

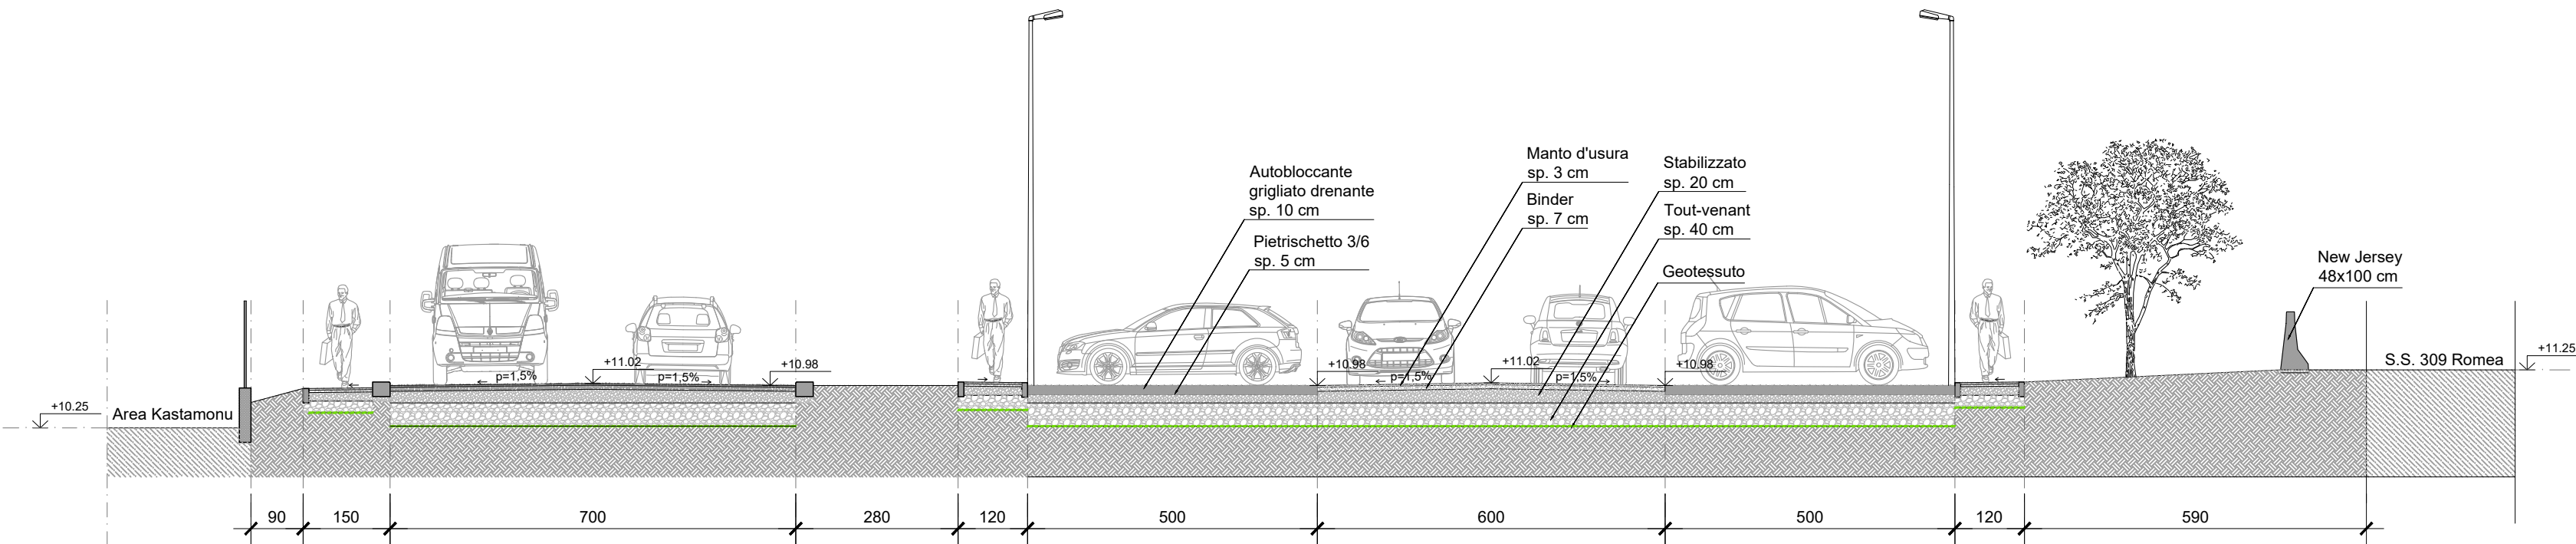

SEZIONE STRADALE 5-5
Scala 1:100