

COMUNE DI CODIGORO

PROVINCIA DI FERRARA

Oggetto

VARIANTE AL  
PIANO INSEDIAMENTI PRODUTTIVI  
AREA INDUSTRIALE FALCO

Sito

Via Romea, 27 - Pomposa (FE)

UCEU / UCT   Foglio 59   Mappale 32   Subalterno 6

Proprietà

Kastamonu Italia Srl

Via Romea, 27 - 44021 Pomposa (FE)

Committente

Kastamonu Italia Srl

Via Romea, 27 - 44021 Pomposa (FE)

Fase

S1 - VARIANTE PIP

Descrizione

PROFILO PAVIMENTAZIONE STRADALE  
PIANTE E SEZIONE

N. Elaborato

U05b

Emissione

R00

Data

03.08.2018

Scala

Varie

Emissione

Data

Descrizione

Il Progettista  
Arch. Mario Loffredo

Cod. Pratica

P17-0043

Responsabile di Commessa

Ing. Gessica Grossi

Redatto

P.I. Fabio Tomasi  
nome e cognome

Controllato

Ing. Gessica Grossi


Approvato

Arch. Mario Loffredo


File

P17-043\_S1\_DE\_Profilo longitudinale.dwg


M:\DM\ Codigoro.dwg rev5

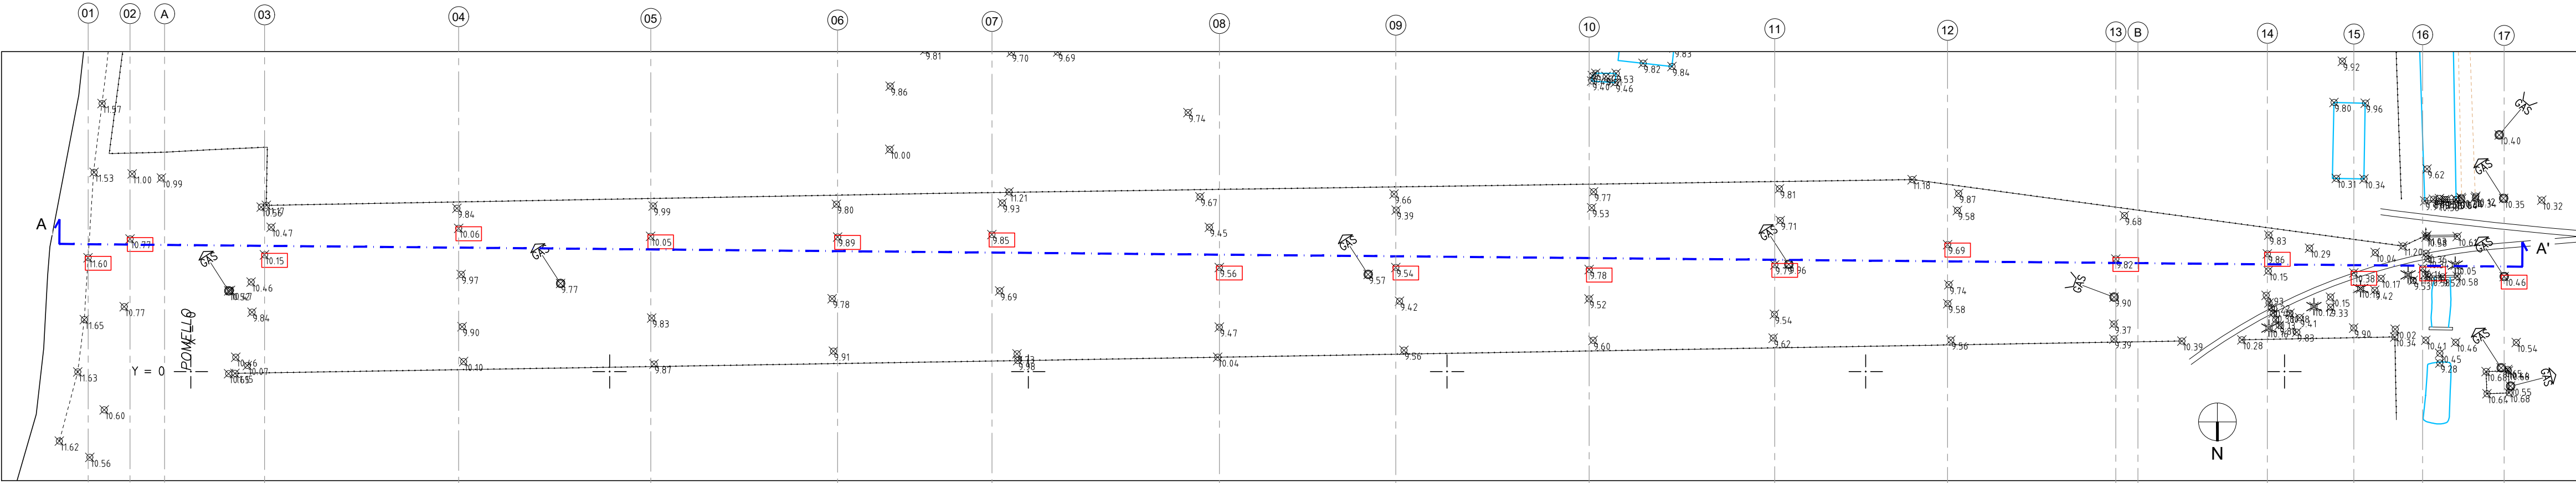

STRALCIO RILIEVO TOPOGRAFICO - AREA ESTERNA NORD  
Scala 1:1000

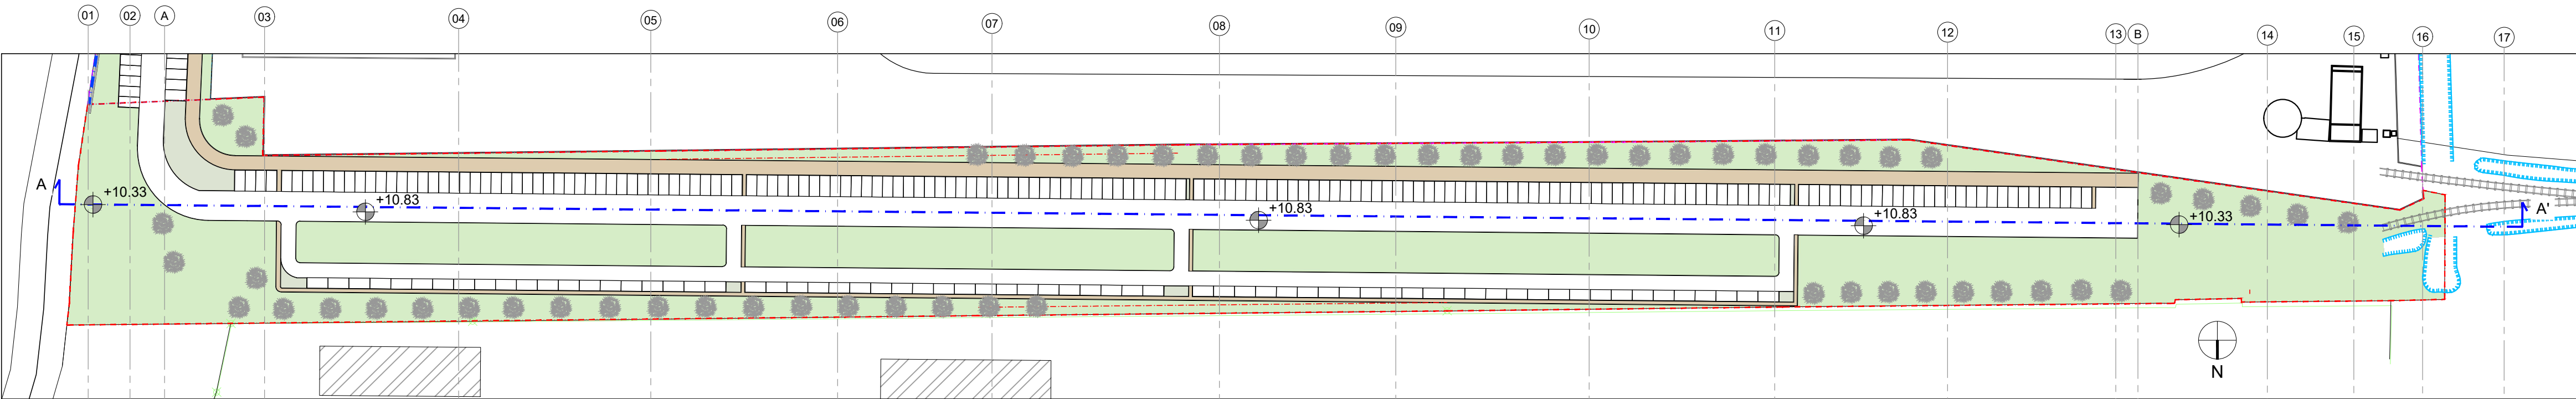

STRALCIO STATO DI PROGETTO - PAVIMENTAZIONE STRADALE  
Scala 1:1000

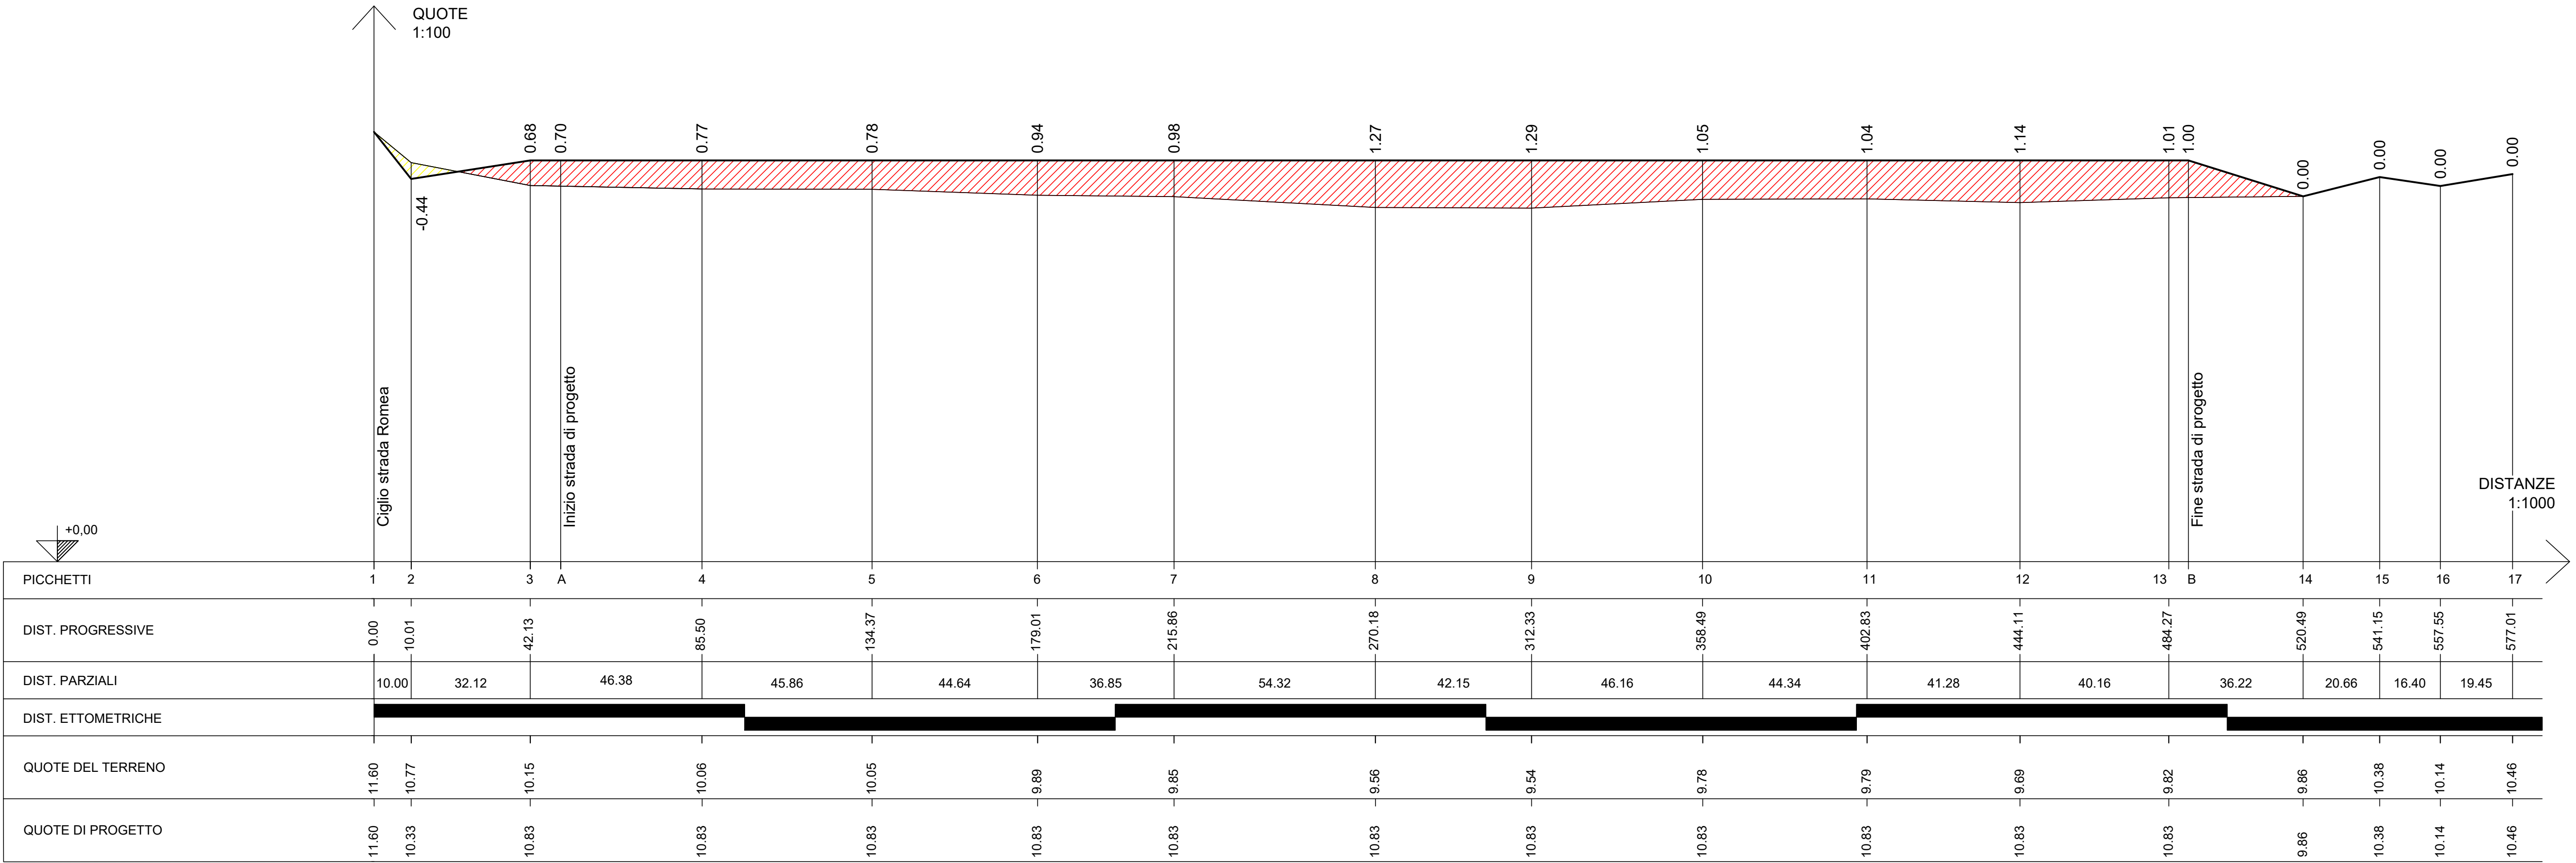

SEZIONE STRADALE A-A'