COMUNE DI CODIGORO

PROVINCIA DI FERRARA

Oggetto

VARIANTE AL PIANO INSEDIAMENTI PRODUTTIVI AREA INDUSTRIALE FALCO

Sito

Via Romea, 27 - Pomposa (FE)

UCEU / UCT Foglio 59 Mappale 32 Subalterno 6

Proprietà

Kastamonu Italia Srl

Via Romea, 27 - 44021 Pomposa (FE)

Committente

Kastamonu Italia Srl

Via Romea, 27 - 44021 Pomposa (FE)

Fase

S1 - VARIANTE PIP

Descrizione

STATO DI PROGETTO
Seganletica verticale e orizzontale
strada e parcheggi - Parte 2

N. Elaborato	*Emissione*	*Data*
U09c	R01	01.06.2018

Scala

1:200

Emissione	*Data*	*Descrizione*

ArchLiving
LABORATORIO DI PROGETTAZIONE
Via Monsignor Luigi Maverna, 4 - 44122 - Ferrara
Tel. 0532 733683 - Fax. 0532 692608
info@archliving.it - posta@pec.archliving.it
www.archliving.it
p.iva: 01835300383
Capitale sociale: € 10.000,00
Registro Imprese di Ferrara: n. 202136

Il Progettista
Arch. Mario Loffredo

Cod. Pratica
P17-0043

Responsabile di Commessa
Ing. Gessica Grossi

Redatto	*Controllato*	*Approvato*
Geom. Alessio Brevigliери	Ing. Gessica Grossi	Arch. Mario Loffredo

File
P17-043_S1_DE_Uxxn_Quote-Segnaletica.dwg

M1:1DIC1 Cartiglio.dwg rev5

Il presente documento informatico sottoscritto con firma digitale, soddisfa il requisito legale della forma scritta e ha efficacia probatoria ai sensi dell'art. 2712 del Codice civile

La proprietà di questo elaborato grafico è riservata, riproduzione ed utilizzo vietati senza autorizzazione.

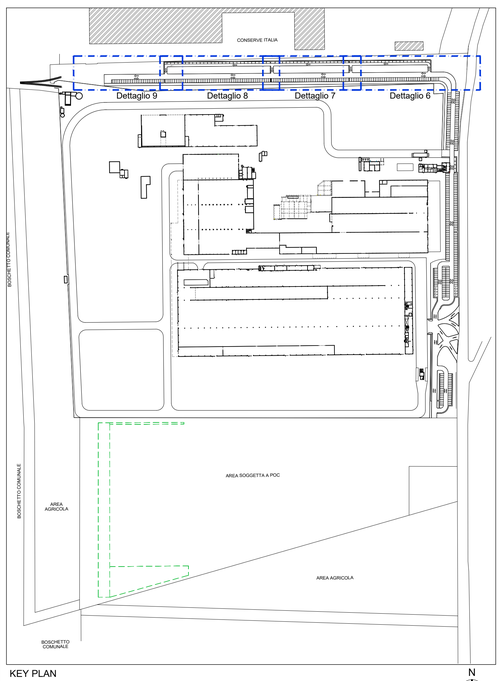

KEY PLAN

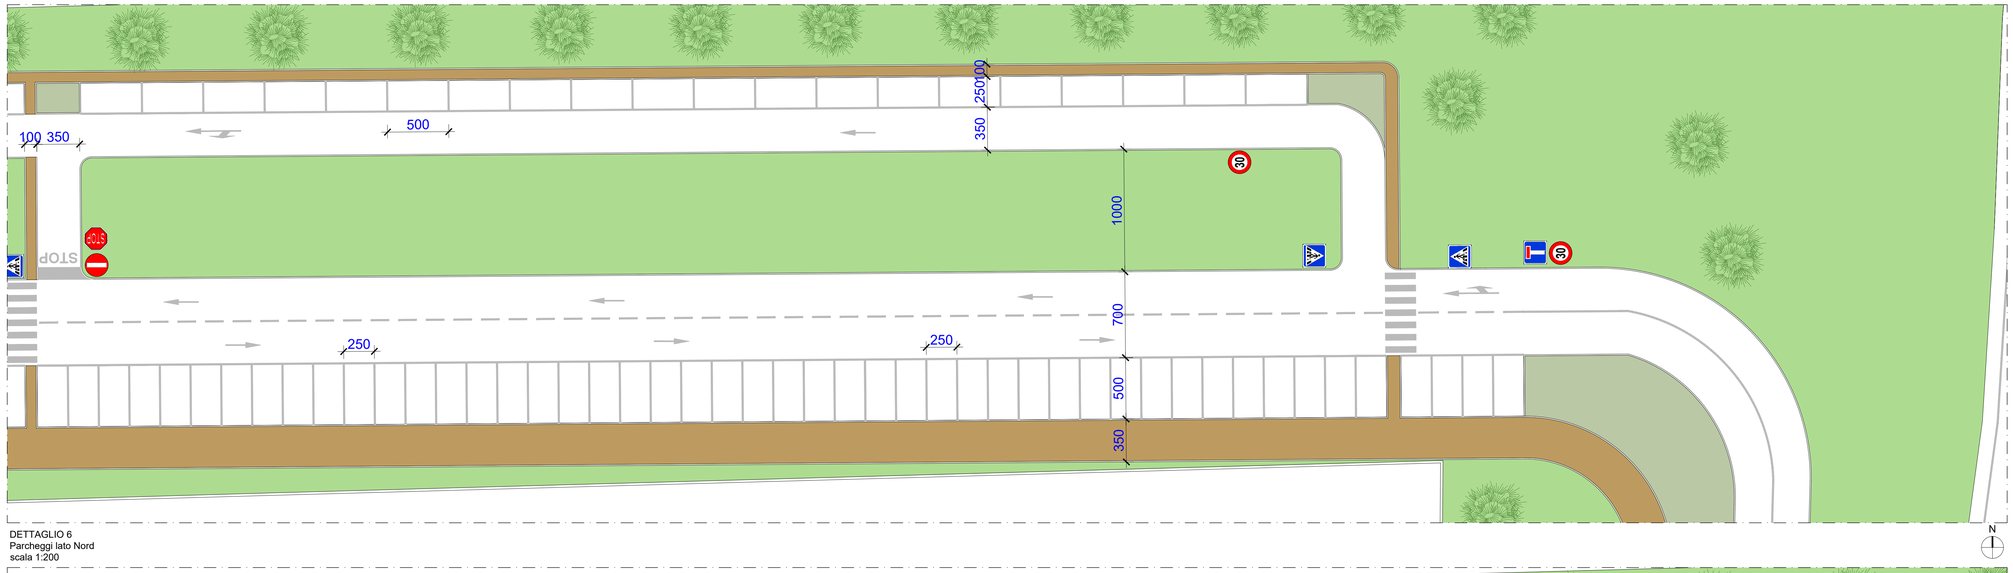

DETTAGLIO 6
Parcheggi lato Nord
scala 1:200

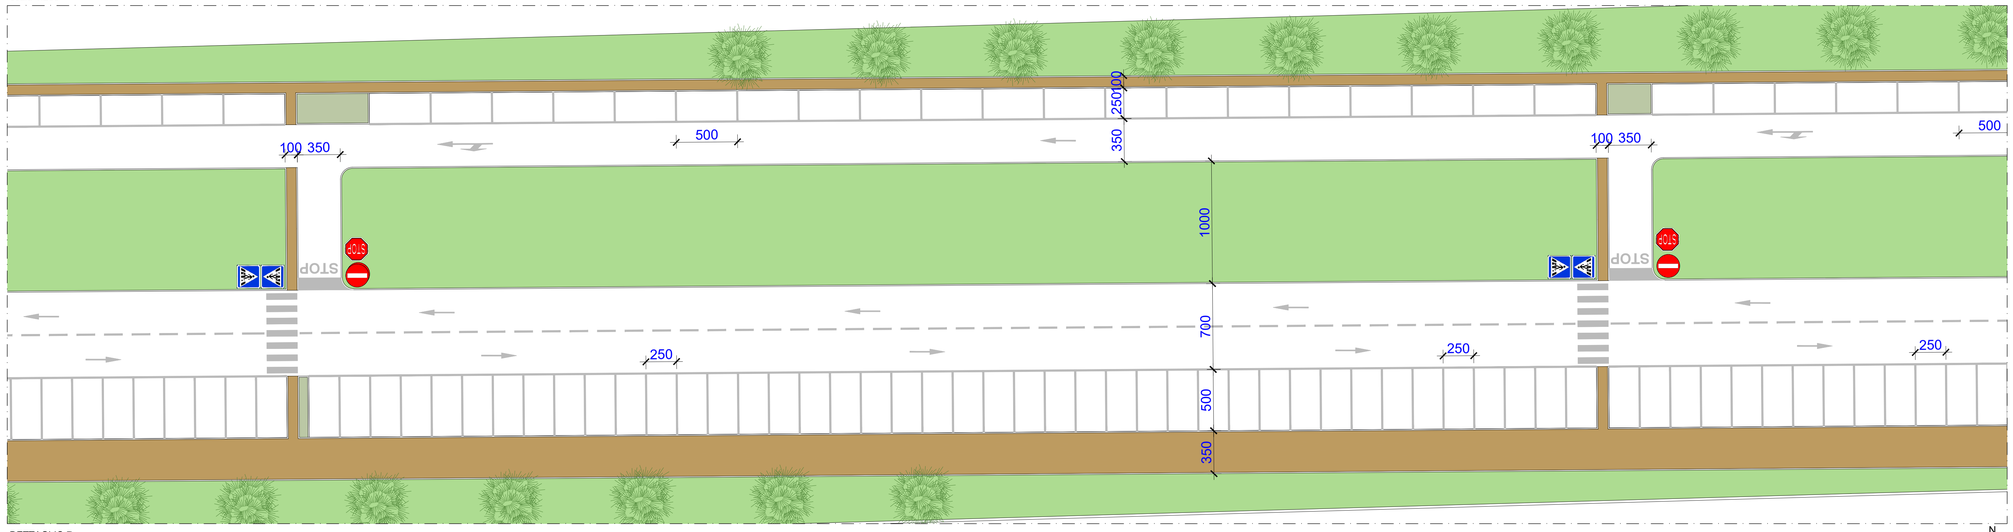

DETTAGLIO 7
Parcheggi lato Nord
scala 1:200

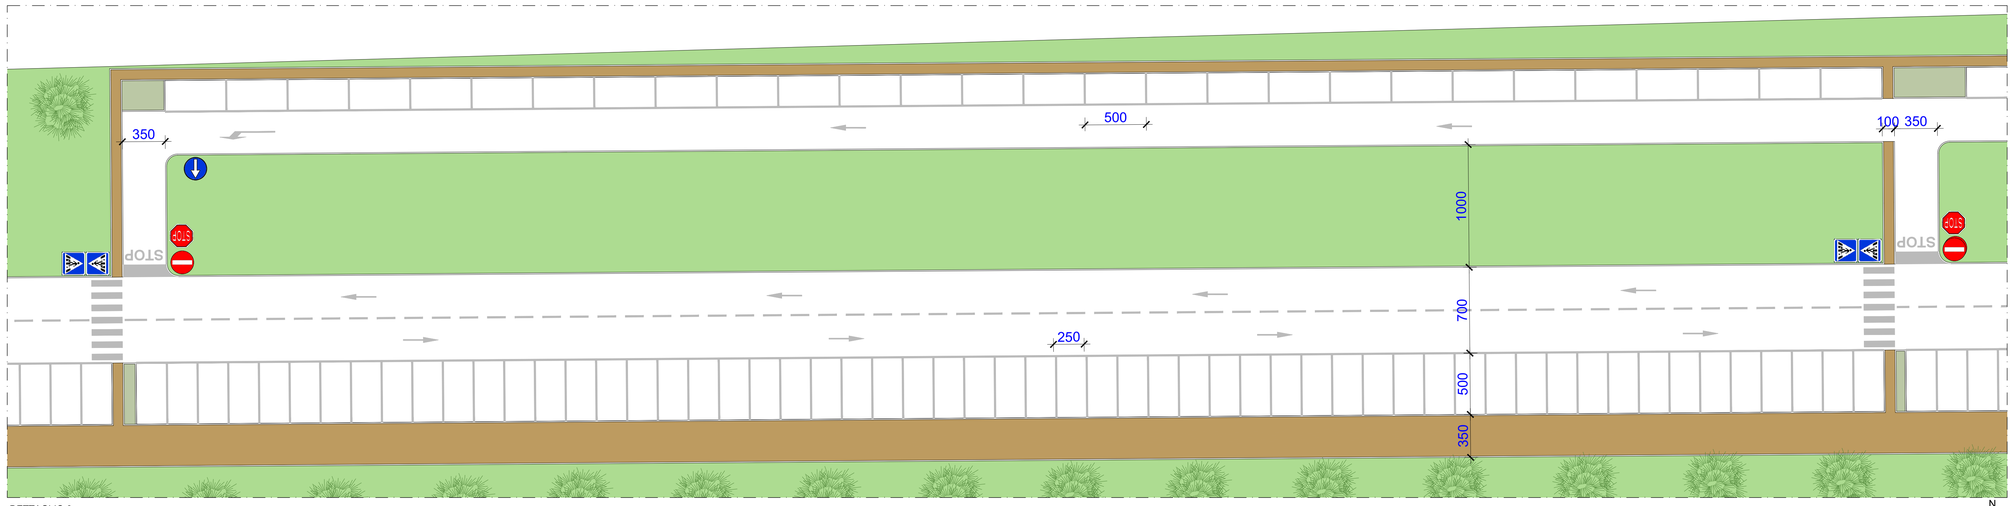

DETTAGLIO 8
Parcheggi lato Nord
scala 1:200

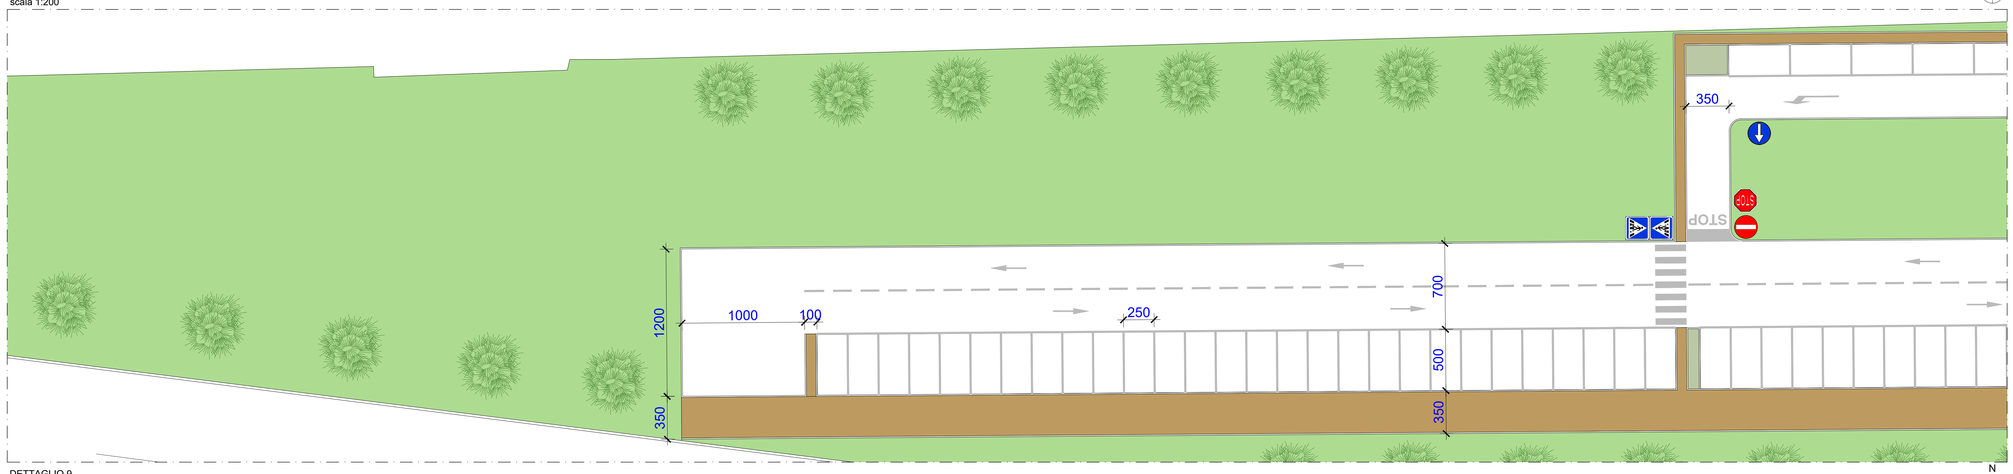

DETTAGLIO 9
Parcheggi lato Nord
scala 1:200