

COMUNE DI CODIGORO

PROVINCIA DI FERRARA

Oggetto

VARIANTE AL
PIANO INSEDIAMENTI PRODUTTIVI
AREA INDUSTRIALE FALCO

Sito

Via Romea, 27 - Pomposa (FE)

UCEU / UCT Foglio 59 Mappale 32 Subalterno 6

Proprietà

Kastamonu Italia Srl

Via Romea, 27 - 44021 Pomposa (FE)

Committente

Kastamonu Italia Srl

Via Romea, 27 - 44021 Pomposa (FE)

Fase

S1 - VARIANTE PIP

Descrizione

SCHEMA RETI TECNOLOGICHE
Illuminazione pubblica

N. Elaborato

U04b

Emissione

R03

Data

01.06.2018

Scala

1:1000

Emissione

R01

Data

17.11.2017

Descrizione

Prima emissione

R02

30.04.2018

Seconda emissione

Il Progettista

Arch. Mario Loffredo

Cod. Pratica

P17-0043

Responsabile di Commessa

Ing. Gessica Grossi

Redatto

Per. Ind. Alessio Borgato

Controllato

Ing. Cristiano Bignozzi

Approvato


Arch. Mario Loffredo

File

P17-043_S1_DE_U04b_Illuminazione pubblica.dwg

Il presente documento informativo autorizzato con firma digitale, valida il risultato degli elaborati grafici e ha efficacia probante ai sensi dell'art. 2712 del Codice civile.


La proprietà di questo elaborato grafico è riservata, riproduzione ed utilizzo vietati senza autorizzazione.

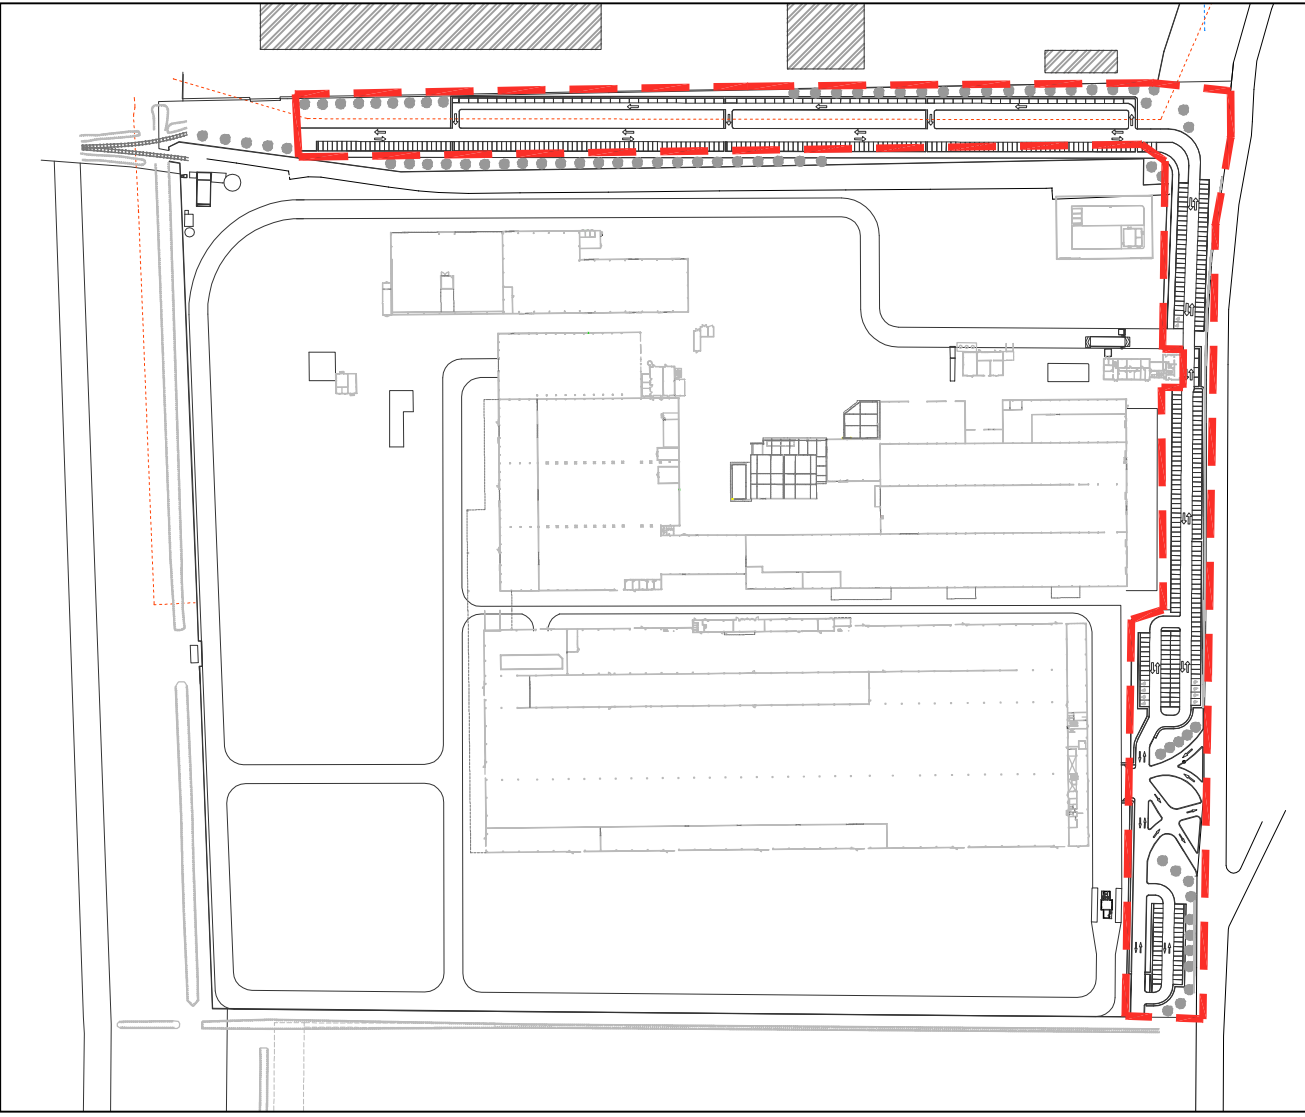

KEYPLAN

BOSCHETTO COMUNALE

PLANIMETRIA GENERALE - ILLUMINAZIONE PUBBLICA - scala 1:1000

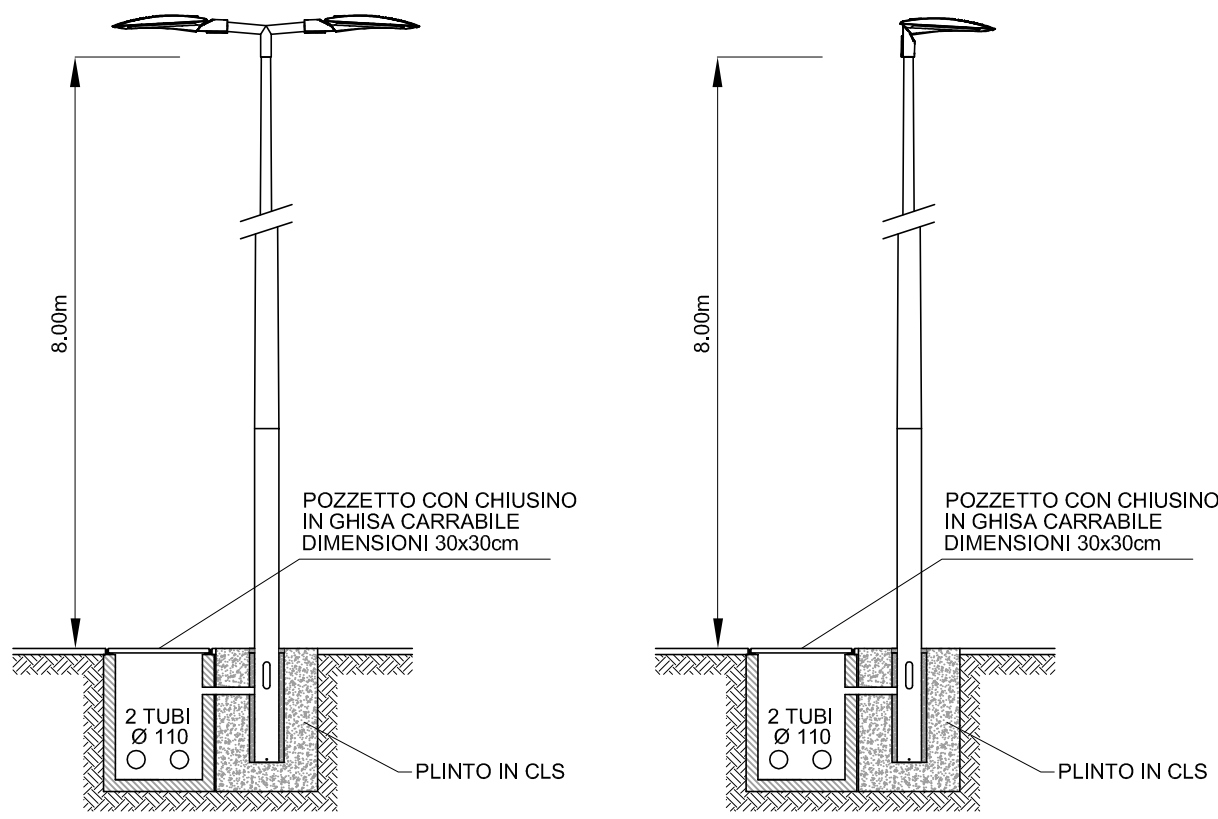

MODALITA' SIGLATURA CANALIZZAZIONI

SIMBOLO IDENTIFICATIVO
TIPO DI CANALIZZAZIONE E MODALITA' DI POSA
(sof: A SOFFITTO; bat: BATTISCOPA; par: PARETE)
(C=U: CANALE; PP=PP: TUBAZIONE A VISTA)
(PP=PP: TUBAZIONE IN PLASTICA POSATO IN VISTA)
(PP=PP: TUBAZIONE IN PLASTICA INCASSATA NELLA MURATURA)
(PP=PP: TUBAZIONE IN PLASTICA INTERRATA)
(ZP: TUBAZIONE IN ACCIAIO ZINCATO)

MODALITA' SIGLATURA APPARECCHI ILLUMINANTI

SG: SIGLA IDENTIFICATIVA APPARECCHI
Ph: POTENZA NOMINALE LAMPADA INSTALLATA
AC: NUMERO IDENTIFICATIVO ACCENSIONE
ACCENSIONE
N. LOCALE

PALO CON APPARECCHIO ILLUMINANTE TIPO AEC MOD. ITALO 1 PN:52W