

VARIANTE AL
PIANO INSEDIAMENTI PRODUTTIVI
AREA INDUSTRIALE FALCO

Via Romea, 27 - Pomposa (FE)

UCEU / UCT Foglio 59 Mappale 32 Subalterno 6

Kastamonu Italia Srl

Via Romea, 27 - 44021 Pomposa (FE)

Kastamonu Italia Srl

Via Romea, 27 - 44021 Pomposa (FE)

S1 - VARIANTE PIP

SCHEMA RETI TECNOLOGICHE
TELEFONO, ENEL

U08a

R02

01.06.2018

1:1000

R01

30.04.2018

Prima emissione

Arch. Mario Loffredo

P17-0043

Ing. Gessica Grossi

Per. Ind. Alessio Borgato

Ing. Cristiano Bignozzi

Arch. Mario Loffredo

P17-043_S1_DE_U08a_Reti tecnologiche.dwg

M110N1 Carteggio.dwg rev 5

CONSERVE ITALIA

BOSCHETTO COMUNALE

PLANIMETRIA GENERALE - ILLUMINAZIONE PUBBLICA - scala 1:1000

LEGENDA



Area oggetto di intervento



Fascia di rispetto metanodotto

Percorso tubazioni corrugate Enel a doppia parete


Percorso tubazioni corrugato Telecom doppia parete

Pozzetto Telecom dim.120x80

Pozzetto Enel dim.60x60



Quadro Elettrico

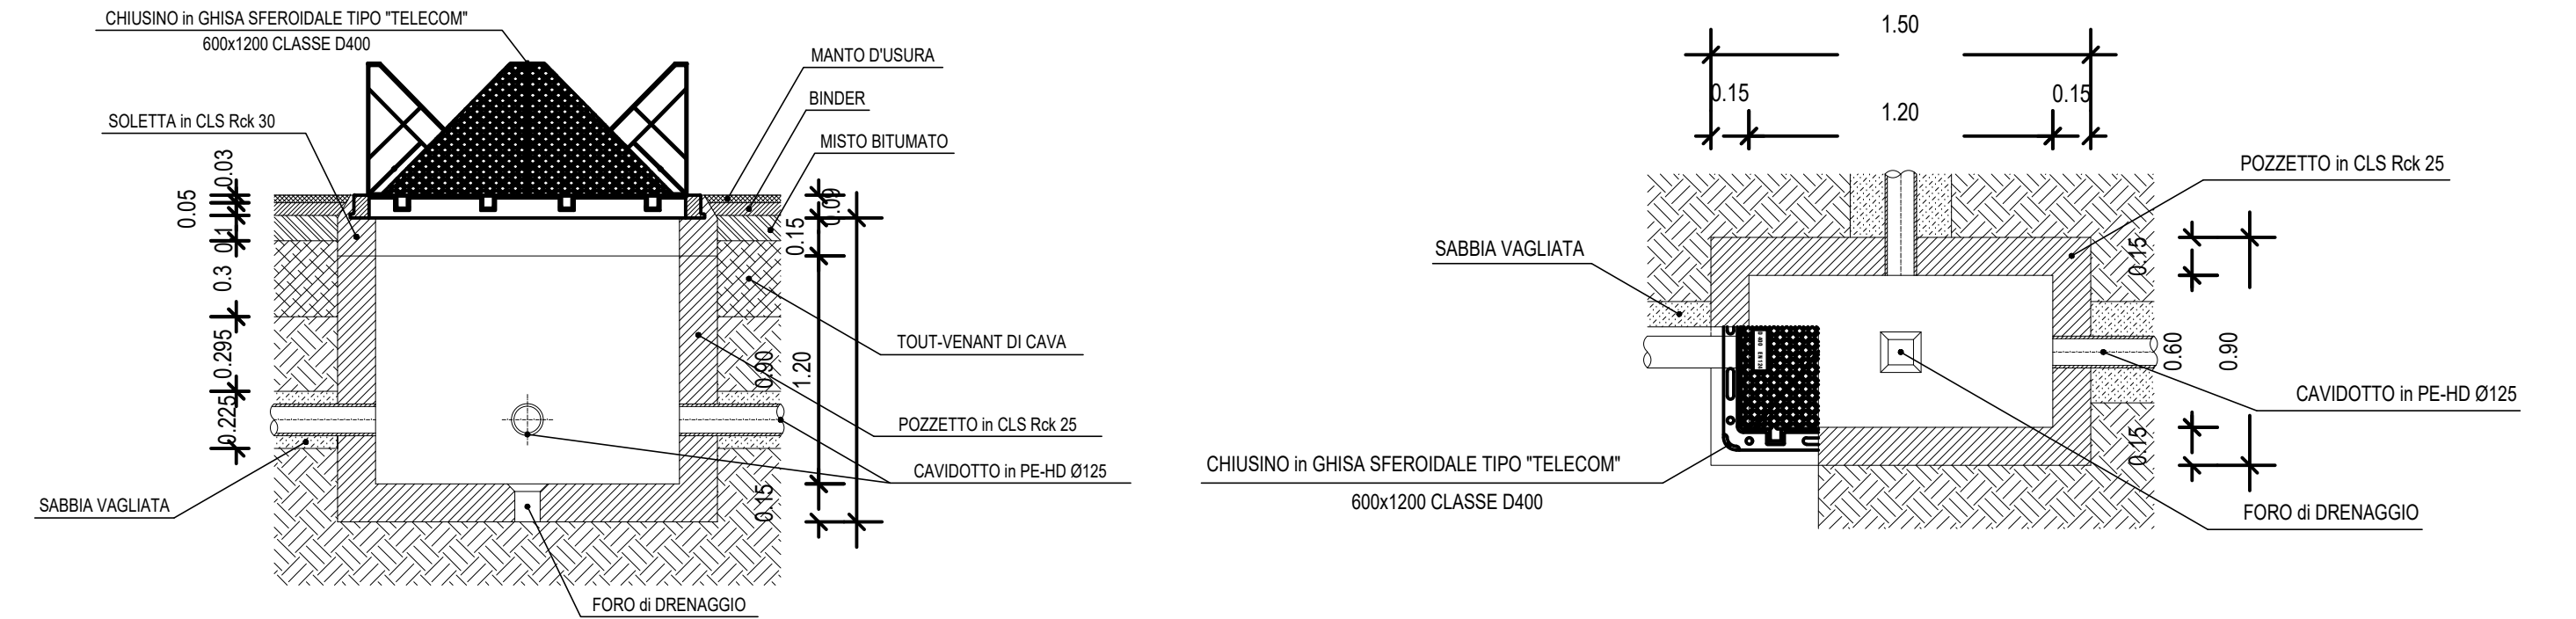

PARTICOLARE POZZETTO DI DERIVAZIONE

