

## LEGENDA

Confini amministrativi

### SISTEMA DELLA MOBILITA'

Progetti ANAS

Rete ferroviaria (art. 3.5)

Proposte integrative rete ferroviaria (art. 3.5)

Asse di collegamento nazionale-regionale (art. 3.5)

Proposta integrativa della viabilità di collegamento nazionale-regionale (art. 3.5)

Viabilità secondaria di rilievo provinciale o interprovinciale (art. 3.5)

Proposte integrative della viabilità secondaria di rilievo provinciale o interprovinciale (art. 3.5)

### AMBITI NORMATIVI AI SENSI DELLA L.R. 20/2000

Perimetro del territorio urbanizzato (art. 4.1)

Centri storici secondo la definizione delle L.R. 20/2000 (art. 5.1)

Ambiti urbani consolidati (art. 5.2)

Aree di valore naturale e ambientale (art. 5.9)

Ambiti agricoli di rilievo paesaggistico (art. 5.9)

Ambiti a vocazione produttiva (art. 5.9)

Ambiti da riqualificare (art. 5.3)

Ambiti specializzati per attività produttive esistenti (art. 5.4)

Ambiti specializzati per attività produttive (Ambiti destinati ad attività estrattive - PIAE) (art. 5.4)

Ambiti specializzati per attività produttive (Ambiti destinati ad attività estrattive - PAE) (art. 5.4)

Nuovi ambiti specializzati per attività produttive (art. 5.7)

Ambiti per nuovi insediamenti urbani in corso di attuazione (art. 5.5)

Ambiti per potenziali nuovi insediamenti urbani (art. 5.5)

Ambiti per potenziali nuovi insediamenti urbani da non destinare all'edificazione (art. 5.5)

### PORZIONI PARTICOLARI INTERNE AGLI AMBITI

Porzioni dei centri storici di cui al comma 4 art. A7 L.R. 20/00 (Ambito in deroga, art. 5.1co. 5)

Porzioni degli ambiti consolidati da assoggettare a PUA (art. 5.2)

Porzione degli ambiti da riqualificare soggetta a PRU (art. 5.3)

Nuclei residenziali in territorio rurale (art. 5.9)

Impianti produttivi in territorio rurale (art. 5.9)

Principali dotazioni territoriali: Ecologiche e tecnologiche (art. 5.2)

Principali dotazioni territoriali: attrezzature e spazi collettivi di rilievo sovralocale (art. 5.2)

Principali dotazioni territoriali: Cimiteri (art. 5.2)

Principali dotazioni territoriali: infrastrutture per la mobilità (art. 5.2)

Aree di compensazione ambientale (art. 2.8)

### TUTELA DELL'AMBIENTE E DELL'IDENTITA' STORICO CULTURALE E DELLA SICUREZZA DEL TERRITORIO

#### TUTELE AMBIENTALI E PAESAGGISTICHE

Invasi alvei di laghi, bacini e corsi d'acqua (art. 2.2)

Zone di particolare interesse paesaggistico ambientale (art. 2.3)

Zone di tutela naturalistica (art. 2.4)

Dossi di rilevanza storico-documentale e paesaggistica (art. 2.5)

Maceri (art. 2.7)

Alberi di pregio (art. 2.7)

Vincolo idrogeologico (art. 2.20)

Siti di Importanza Comunitaria (SIC) e Zone di Protezione Speciale (ZPS) (art. 3.4)

Strade panoramiche (art. 2.9)

Parco del Delta del Po (Stazione Volano - Mesola - Goro) (art. 2.4)

Zonizzazione Parco del Delta del Po (Stazione Volano - Mesola - Goro) (art. 2.4)

Zone B di protezione generale

Zone C di protezione ambientale

Progetti di Intervento Particolareggiato (P.d.I.P.)

Zone di pre-parco (PP)

Riserve naturali (RNS)

Sistema delle aree forestali (art. 2.6)

Basso Pregio

Medio Pregio

Pregio

#### TUTELA DEI BENI STORICO-CULTURALI E TESTIMONIALI

Edifici e complessi edilizi di interesse storico-architettonico (art. 2.11 e 2.12)

Vincoli monumentali - Beni di Enti Pubblici la cui esecuzione risale ad oltre 50 anni (art. 2.11)

Pertinenze di edifici di interesse storico-architettonico (art. 2.11 e 2.12)

Vincoli monumentali - Da decreti e leggi specifiche (art. 2.11)

Viabilità storica (art. 2.10)

Area di accertata e rilevante consistenza archeologica (art. 2.13)

Aree di concentrazione di materiali archeologici (art. 2.13)

### AREE SOGGETTE A VINCOLO PAESAGGISTICO

Torrenti e corsi d'acqua e relative sponde (art. 2.15)

Aree interessate da specifiche disposizioni di vincolo (art. 2.15)

#### TUTELE AMBIENTALI E PAESAGGISTICHE

Fascia di rispetto degli elettrodotti (art. 3.8)

Rispetto cimiteriale (art. 3.8)

Rispetto dei depuratori (art. 3.8)


Metanodotto esistente (art. 3.8)

Elettrodotto (art. 3.8)

380kv

132kv

50kv

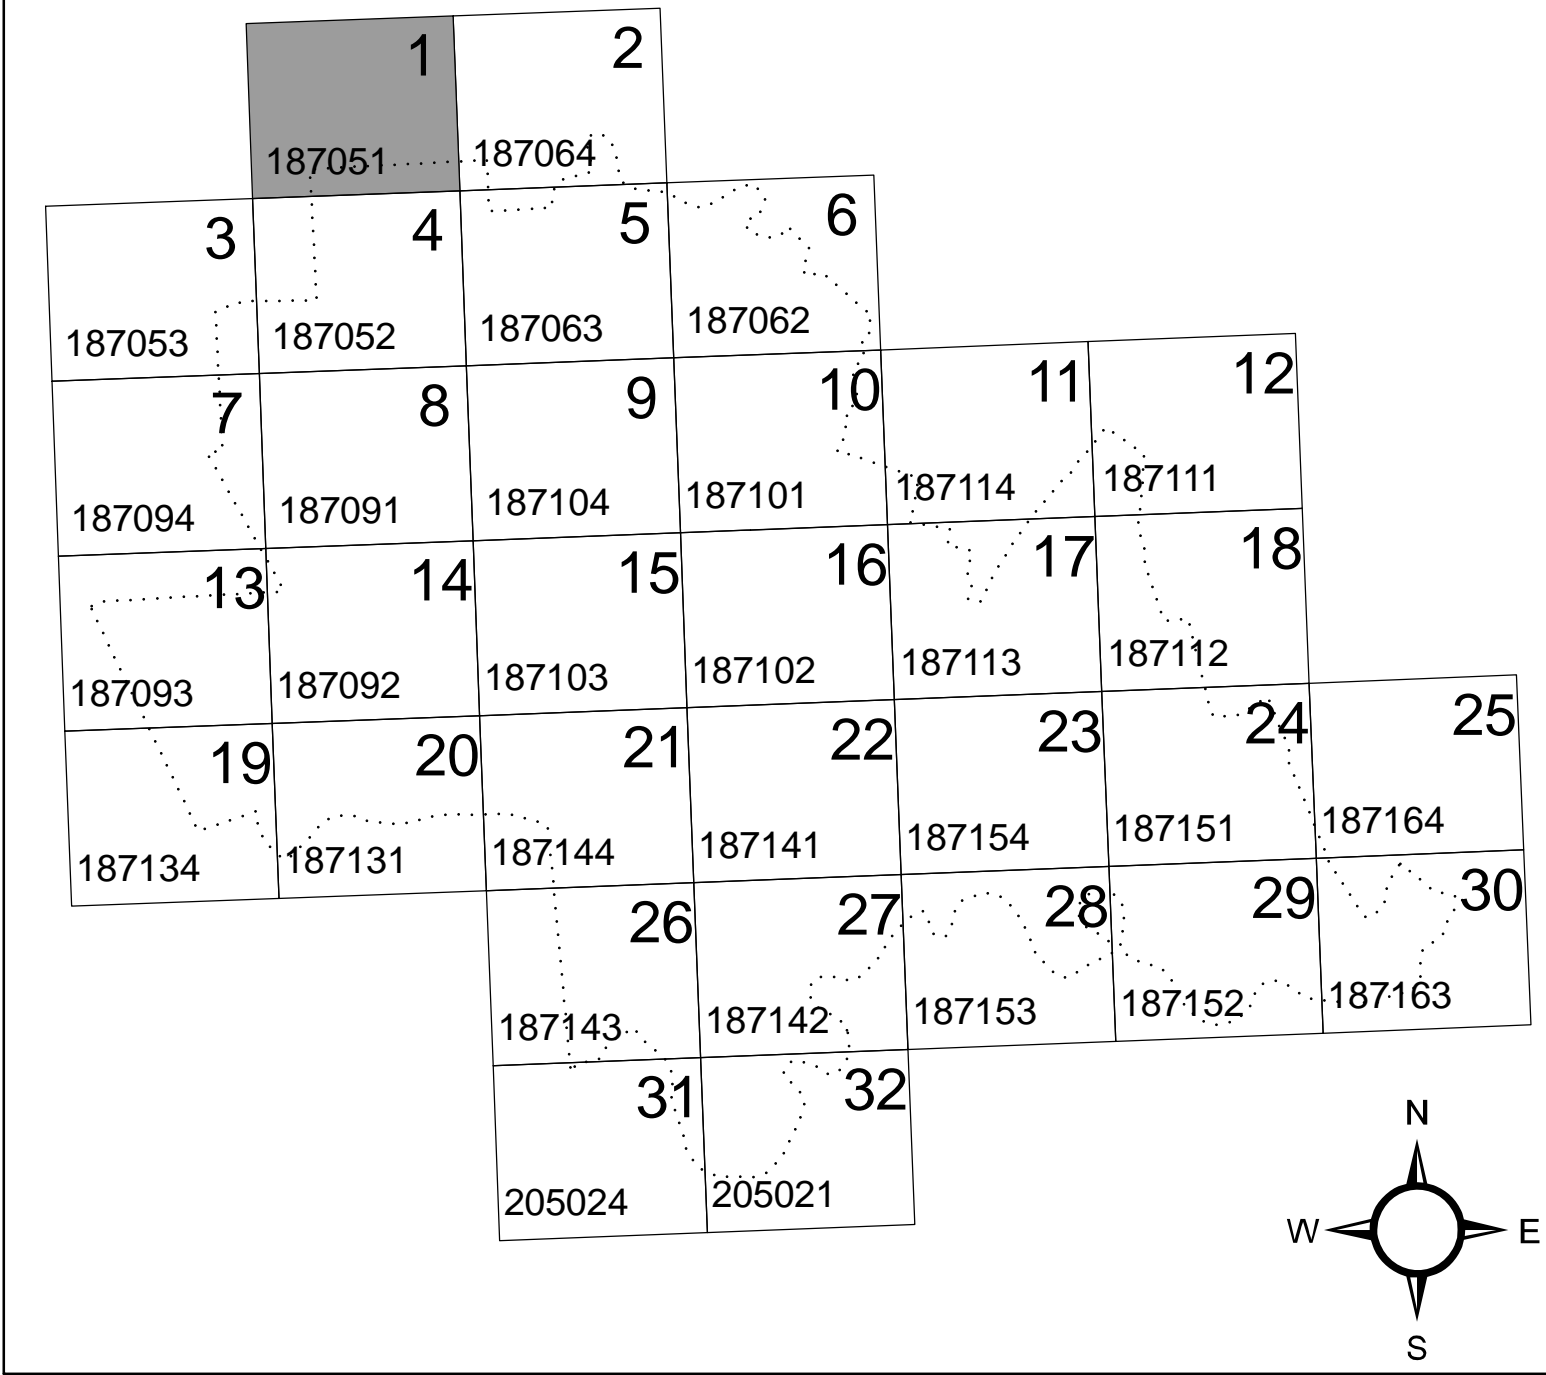

## PROVINCIA DI FERRARA



## COMUNE DI CODIGORO

## PIANO STRUTTURALE COMUNALE

ADOSSATO CON Del. C.C. n°49 del 07/08/2008

APPROVATO CON Del. C.C. n° 49 del 29/03/2011



### SINDACO

dott. RITA CINTI LUCIANI

### ASSESSORE ALL'URBANISTICA

ALICE ZANARDI

### DIREGENTE DEI SERVIZI

TECNICI E R.U.P.

arch. ALESSANDRO GHIRARDONI

### SEGREARIO GENERALE

dott. ROSARIA DI PAOLA

### RESPONSABILE SERVIZIO

URBANISTICA

arch. RITA VITALI

### PROGETTISTA E COORDINATORE

arch. PIETRO PIGOZZI

### ANALISI E PROGETTAZIONE

URBANISTICA

U.T.E.CO.

arch. FRANCESCO VAZZANO

dott. geol. ELENA BONORA

dott. geol. MARCO PIGOZZI

dott. arch. LUIGI BENELLI

### ANALISI GEOLOGICA

dott. geol. THOMAS VERONESE

### ANALISI

SOCIO-ECONOMICA

CAS

dott. ANDREA GANDINI

dott. ANNA OCCHI

dott. STEFANO CAPATTI

dott. CHIARA BERTELLI

TAV N°

T.1

SCALA 1:5.000

OGGETTO:

CORTE CASELLO


CTR 187051

DATA CONSEGNA	AGGIORNAMENTO	DATA	MOTIVAZIONE
15/04/11	-	-	-

ANNO	PROGR. PROG.	SETTORE	LIVELLO PROG.	VARIANTE	ELABORATO	NUMERO ELAB.
05	002	PUA	D	0	DUB	33

U.T.E.CO. si riserva la proprietà di questo disegno con la proibizione di riprodurlo o trasferirlo a terzi senza autorizzazione scritta.

This document is property of U.T.E.CO. Reproduction and divulgation forbidden without written permission.

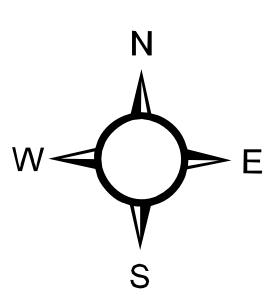

0 125 250 375 500 Metri