
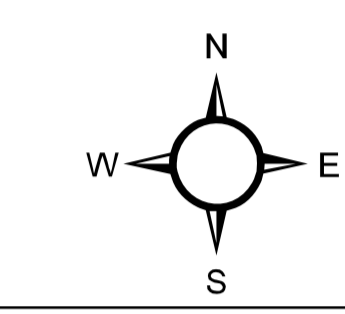


- LEGENDA**
- Confini amministrativi
 - SISTEMA DELLA MOBILITA'**
 - Progetti ANAS
 - Rete ferroviaria (art. 3.5)
 - Proposte integrative rete ferroviaria (art. 3.5)
 - Asse di collegamento nazionale-regionale (art. 3.5)
 - Proposta integrativa della viabilità di collegamento nazionale-regionale (art. 3.5)
 - Viabilità secondaria di rilievo provinciale o interprovinciale (art. 3.5)
 - Proposte integrative della viabilità secondaria di rilievo provinciale o interprovinciale (art. 3.5)
 - AMBITI NORMATIVI AI SENSI DELLA L.R. 20/2000**
 - Perimetro del territorio urbanizzato (art. 4.1)
 - Centri storici secondo la definizione delle L.R. 20/2000 (art. 5.1)
 - Ambiti urbani consolidati (art. 5.2)
 - Aree di valore naturale e ambientale (art. 5.9)
 - Ambiti agricoli di rilievo paesaggistico (art. 5.9)
 - Ambiti a vocazione produttiva (art. 5.9)
 - Ambiti da riqualificare (art. 5.3)
 - Ambiti specializzati per attività produttive esistenti (art. 5.4)
 - Ambiti specializzati per attività produttive (Ambiti destinati ad attività estrattive - PIAE) (art. 5.4)
 - Ambiti specializzati per attività produttive (Ambiti destinati ad attività estrattive - PAE) (art. 5.4)
 - Nuovi ambiti specializzati per attività produttive (art. 5.7)
 - Ambiti per nuovi insediamenti urbani in corso di attuazione (art. 5.5)
 - Ambiti per potenziali nuovi insediamenti urbani (art. 5.5)
 - Ambiti per potenziali nuovi insediamenti urbani da non destinare all'edificazione (art. 5.5)
 - PORZIONI PARTICOLARI INTERNE AGLI AMBITI**
 - Porzioni dei centri storici di cui al comma 4 art. A7 L.R. 20/00 (Ambito in deroga, art. 5.1co. 5)
 - Porzioni degli ambiti consolidati da assoggettare a PUA (art. 5.2)
 - Porzione degli ambiti da riqualificare soggetta a PRU (art. 5.3)
 - Nuclei residenziali in territorio rurale (art. 5.9)
 - Impianti produttivi in territorio rurale (art. 5.9)
 - Principali dotazioni territoriali: Ecologiche e tecnologiche (art. 5.2)
 - Principali dotazioni territoriali: attrezzature e spazi collettivi di rilievo sovralocale (art. 5.2)
 - Principali dotazioni territoriali: Cimiteri (art. 5.2)
 - Principali dotazioni territoriali: infrastrutture per la mobilità (art. 5.2)
 - Aree di compensazione ambientale (art. 2.8)
 - TUTELA DELL'AMBIENTE E DELL'IDENTITA' STORICO CULTURALE E DELLA SICUREZZA DEL TERRITORIO**
 - TUTELE AMBIENTALI E PAESAGGISTICHE**
 - Invasi alvei di laghi, bacini e corsi d'acqua (art. 2.2)
 - Zone di particolare interesse paesaggistico ambientale (art. 2.3)
 - Zone di tutela naturalistica (art. 2.4)
 - Dossi di rilevanza storico-documentale e paesaggistica (art. 2.5)
 - Maceri (art. 2.7)
 - Alberi di pregio (art. 2.7)
 - Vincolo idrogeologico (art. 2.20)
 - Siti di Importanza Comunitaria (SIC) e Zone di Protezione Speciale (ZPS) (art. 3.4)
 - Strade panoramiche (art. 2.9)
 - Parco del Delta del Po (Stazione Volano - Mesola - Goro) (art. 2.4)
 - Zonizzazione Parco del Delta del Po (Stazione Volano - Mesola - Goro) (art. 2.4)
 - Zone B di protezione generale
 - Zone C di protezione ambientale
 - Progetti di Intervento Particolareggiato (P.d.I.P.)
 - Zone di pre-parco (PP)
 - Riserve naturali (RNS)
 - Sistema delle aree forestali (art. 2.6)
 - Basso Pregio
 - Medio Pregio
 - Pregio
 - TUTELA DEI BENI STORICO-CULTURALI E TESTIMONIALI**
 - Edifici e complessi edilizi di interesse storico-architettonico (art. 2.11 e 2.12)
 - Vincoli monumentali - Beni di Enti Pubblici la cui esecuzione risale ad oltre 50 anni (art. 2.11)
 - Pertinenze di edifici di interesse storico-architettonico (art. 2.11 e 2.12)
 - Vincoli monumentali - Da decreti e leggi specifiche (art. 2.11)
 - Viabilità storica (art. 2.10)
 - Area di accertata e rilevante consistenza archeologica (art. 2.13)
 - Aree di concentrazione di materiali archeologici (art. 2.13)
 - AREE SOGGETTE A VINCOLO PAESAGGISTICO**
 - Torrenti e corsi d'acqua e relative sponde (art. 2.15)
 - Aree interessate da specifiche disposizioni di vincolo (art. 2.15)
 - TUTELE AMBIENTALI E PAESAGGISTICHE**
 - Fascia di rispetto degli elettrodotti (art. 3.8)
 - Rispetto cimiteriale (art. 3.8)
 - Rispetto dei depuratori (art. 3.8)
 - Metanodotto esistente (art. 3.8)
 - Elettrodotto (art. 3.8)
 - 380kv
 - 132kv
 - 50kv

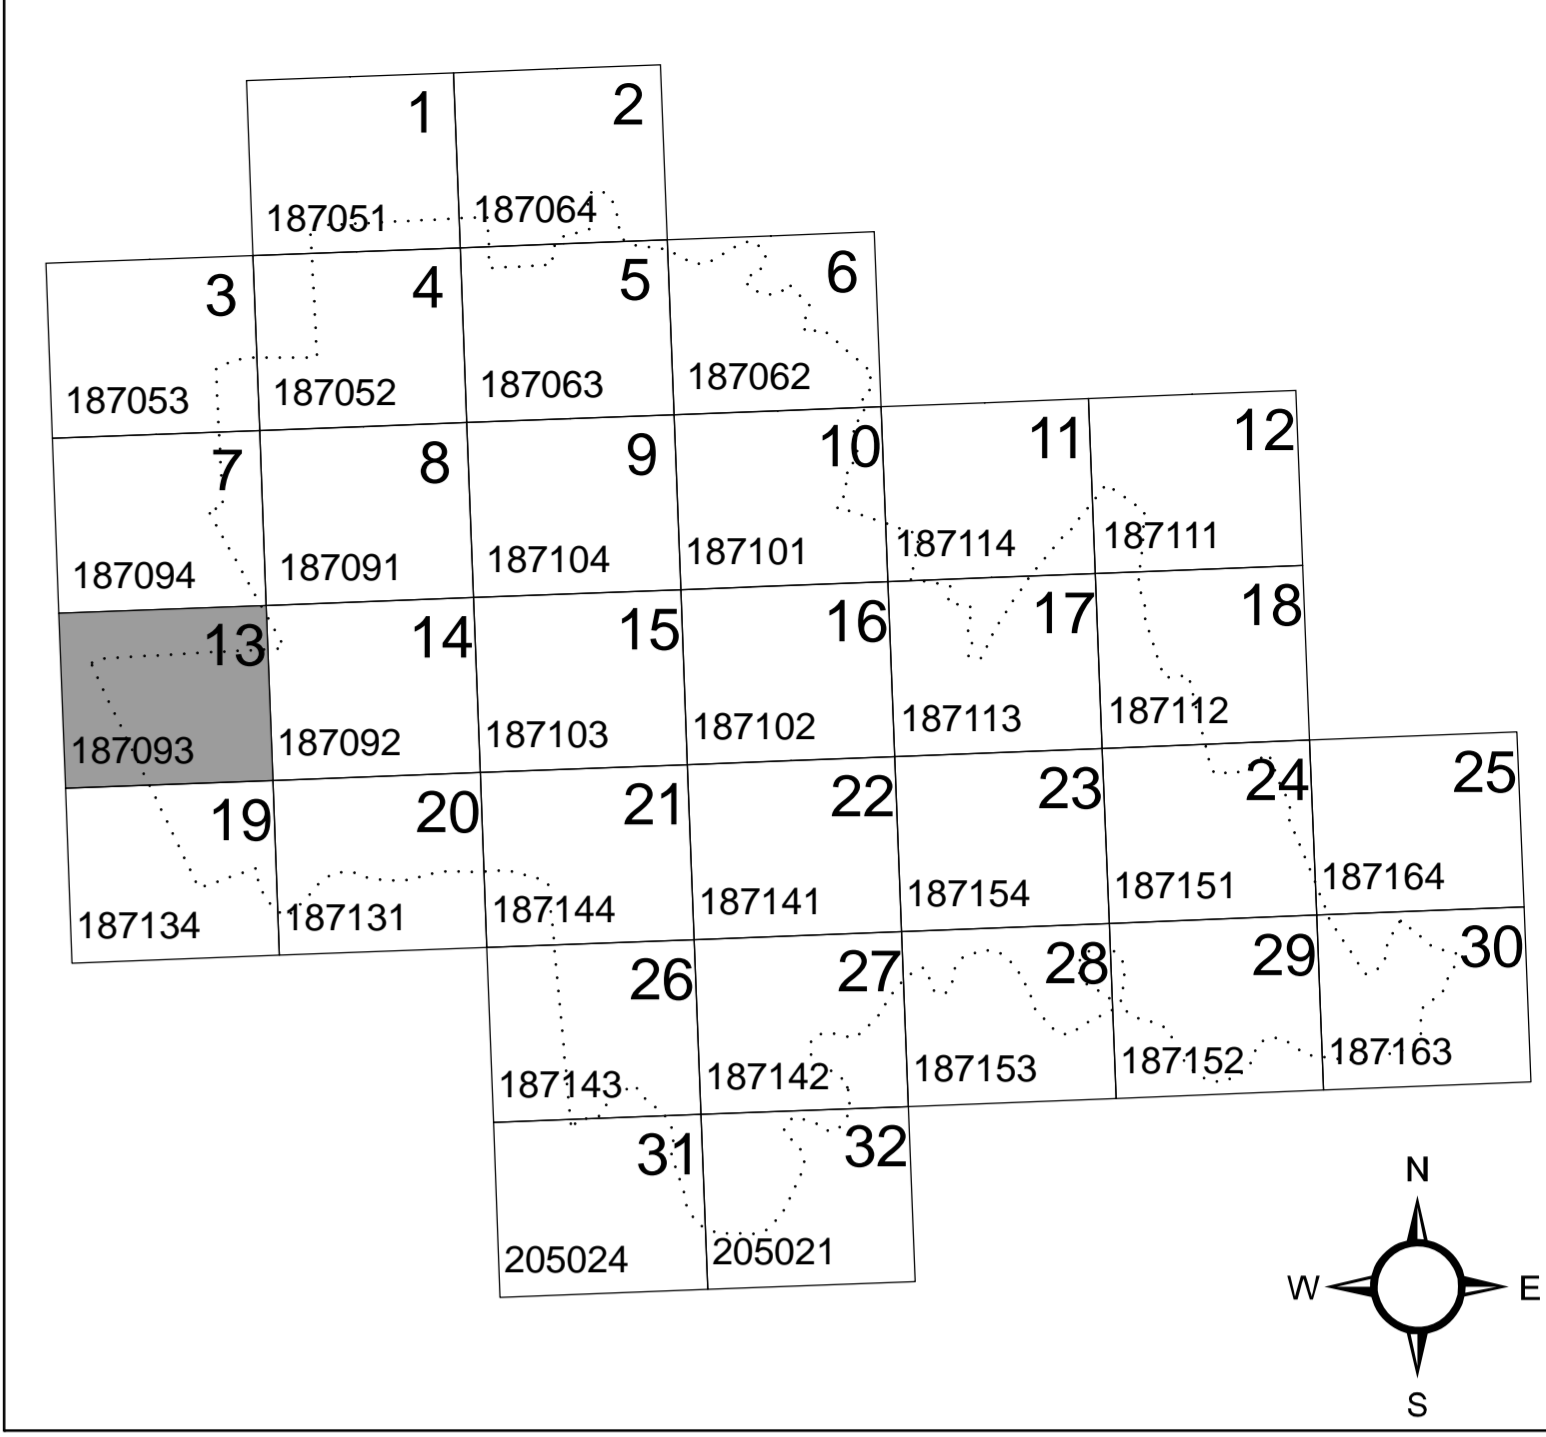

PROVINCIA DI FERRARA

COMUNE DI CODIGORO

PIANO STRUTTURALE COMUNALE

ADOTTATO CON Del. C.C. n°49 del 07/08/2008
APPROVATO CON Del. C.C. n° 49 del 29/03/2011

SINDACO dott. RITA CINTI LUCIANI	DIRIGENTE DEI SERVIZI TECNICI E R.U.P. arch. ALESSANDRO GIURARDINI	RESPONSABILE SERVIZIO URBANISTICA arch. RITA VITALI
ASSESSORE ALL'URBANISTICA ALICE ZANARDI	PROGETTISTA E COORDINATORE arch. PIETRO PIGOZZI	
SEGRETARIO GENERALE dott. ROSARIA DI PAOLA	ANALISI GEOLOGICA dott. geol. THOMAS VERONESE	ANALISI SOCIO-ECONOMICA C&S dott. ANDREA GANDINI dott. ANNA OCCHI dott. STEFANO CAPATTI dott. CHIARA BERTELLI
ANALISI E PROGETTAZIONE URBANISTICA U.T.E.CO. arch. FRANCESCO VAZZANO dott. geol. ELENA BONORA dott. geol. MARCO PIGOZZI dott. RITA BENETTI	ANALISI AGRONOMICA dott. arg. GIUSEPPE DARBO dott. arg. LUIGI BENELLI	

TAV N°:	T.13
OGGETTO:	CORTE ANNITA CTR 187093
SCALA 1:5.000	

DATA CONSEGNA	AGGIORNAMENTO	DATA	MOTIVAZIONE
15/04/2011			

ANNO	PROGR. PROG.	SETTORE	LIVELLO PROG.	VARIANTE	ELABORATO	NUMERO ELAB.
05	002	PUA	D	0	DUB	45

U.T.E.CO. si riserva la proprietà di questo disegno con la proibizione di riprodurlo o trasferirlo a terzi senza autorizzazione scritta. This document is property of U.T.E.CO. Reproduction and divulgation forbidden without written permission.

