




- LEGENDA**
- Confini amministrativi
  - SISTEMA DELLA MOBILITA'**
    - Progetti ANAS
    - Rete ferroviaria (art. 3.5)
    - Proposte integrative rete ferroviaria (art. 3.5)
    - Asse di collegamento nazionale-regionale (art. 3.5)
    - Proposta integrativa della viabilità di collegamento nazionale-regionale (art. 3.5)
    - Viabilità secondaria di rilievo provinciale o interprovinciale (art. 3.5)
    - Proposte integrative della viabilità secondaria di rilievo provinciale o interprovinciale (art. 3.5)
  - AMBITI NORMATIVI AI SENSI DELLA L.R. 20/2000**
    - Perimetro del territorio urbanizzato (art. 4.1)
    - Centri storici secondo la definizione delle L.R. 20/2000 (art. 5.1)
    - Ambiti urbani consolidati (art. 5.2)
    - Aree di valore naturale e ambientale (art. 5.9)
    - Ambiti agricoli di rilievo paesaggistico (art. 5.9)
    - Ambiti a vocazione produttiva (art. 5.9)
    - Ambiti da riqualificare (art. 5.3)
    - Ambiti specializzati per attività produttive esistenti (art. 5.4)
    - Ambiti specializzati per attività produttive (Ambiti destinati ad attività estrattive - PIAE) (art. 5.4)
    - Ambiti specializzati per attività produttive (Ambiti destinati ad attività estrattive - PAE) (art. 5.4)
    - Nuovi ambiti specializzati per attività produttive (art. 5.7)
    - Ambiti per nuovi insediamenti urbani in corso di attuazione (art. 5.5)
    - Ambiti per potenziali nuovi insediamenti urbani (art. 5.5)
    - Ambiti per potenziali nuovi insediamenti urbani da non destinare all'edificazione (art. 5.5)
  - PORZIONI PARTICOLARI INTERNE AGLI AMBITI**
    - Porzioni dei centri storici di cui al comma 4 art. A7 L.R. 20/00 (Ambito in deroga, art. 5.1co. 5)
    - Porzioni degli ambiti consolidati da assoggettare a PUA (art. 5.2)
    - Porzione degli ambiti da riqualificare soggetta a PRU (art. 5.3)
    - Nuclei residenziali in territorio rurale (art. 5.9)
    - Impianti produttivi in territorio rurale (art. 5.9)
    - Principali dotazioni territoriali: Ecologiche e tecnologiche (art. 5.2)
    - Principali dotazioni territoriali: attrezzature e spazi collettivi di rilievo sovralocale (art. 5.2)
    - Principali dotazioni territoriali: Cimiteri (art. 5.2)
    - Principali dotazioni territoriali: infrastrutture per la mobilità (art. 5.2)
    - Aree di compensazione ambientale (art. 2.8)
  - TUTELA DELL'AMBIENTE E DELL'IDENTITA' STORICO CULTURALE E DELLA SICUREZZA DEL TERRITORIO**
    - TUTELE AMBIENTALI E PAESAGGISTICHE**
      - Invasi alvei di laghi, bacini e corsi d'acqua (art. 2.2)
      - Zone di particolare interesse paesaggistico ambientale (art. 2.3)
      - Zone di tutela naturalistica (art. 2.4)
      - Dossi di rilevanza storico-documentale e paesaggistica (art. 2.5)
      - Maceri (art. 2.7)
      - Alberi di pregio (art. 2.7)
      - Vincolo idrogeologico (art. 2.20)
      - Siti di Importanza Comunitaria (SIC) e Zone di Protezione Speciale (ZPS) (art. 3.4)
      - Strade panoramiche (art. 2.9)
      - Parco del Delta del Po (Stazione Volano - Mesola - Goro) (art. 2.4)
      - Zonizzazione Parco del Delta del Po (Stazione Volano - Mesola - Goro) (art. 2.4)
      - Zone B di protezione generale
      - Zone C di protezione ambientale
      - Progetti di Intervento Particolareggiato (P.d.I.P.)
      - Zone di pre-parco (PP)
      - Riserve naturali (RNS)
      - Sistema delle aree forestali (art. 2.6)
      - Basso Pregio
      - Medio Pregio
      - Pregio
    - TUTELA DEI BENI STORICO-CULTURALI E TESTIMONIALI**
      - Edifici e complessi edilizi di interesse storico-architettonico (art. 2.11 e 2.12)
      - Vincoli monumentali - Beni di Enti Pubblici la cui esecuzione risale ad oltre 50 anni (art. 2.11)
      - Pertinenze di edifici di interesse storico-architettonico (art. 2.11 e 2.12)
      - Vincoli monumentali - Da decreti e leggi specifiche (art. 2.11)
      - Viabilità storica (art. 2.10)
      - Area di accertata e rilevante consistenza archeologica (art. 2.13)
      - Aree di concentrazione di materiali archeologici (art. 2.13)
    - AREE SOGGETTE A VINCOLO PAESAGGISTICO**
      - Torrenti e corsi d'acqua e relative sponde (art. 2.15)
      - Aree interessate da specifiche disposizioni di vincolo (art. 2.15)
    - TUTELE AMBIENTALI E PAESAGGISTICHE**
      - Fascia di rispetto degli elettrodotti (art. 3.8)
      - Rispetto cimiteriale (art. 3.8)
      - Rispetto dei depuratori (art. 3.8)
      - Metanodotto esistente (art. 3.8)
      - Elettrodotto (art. 3.8)
        - 380kv
        - 132kv
        - 50kv

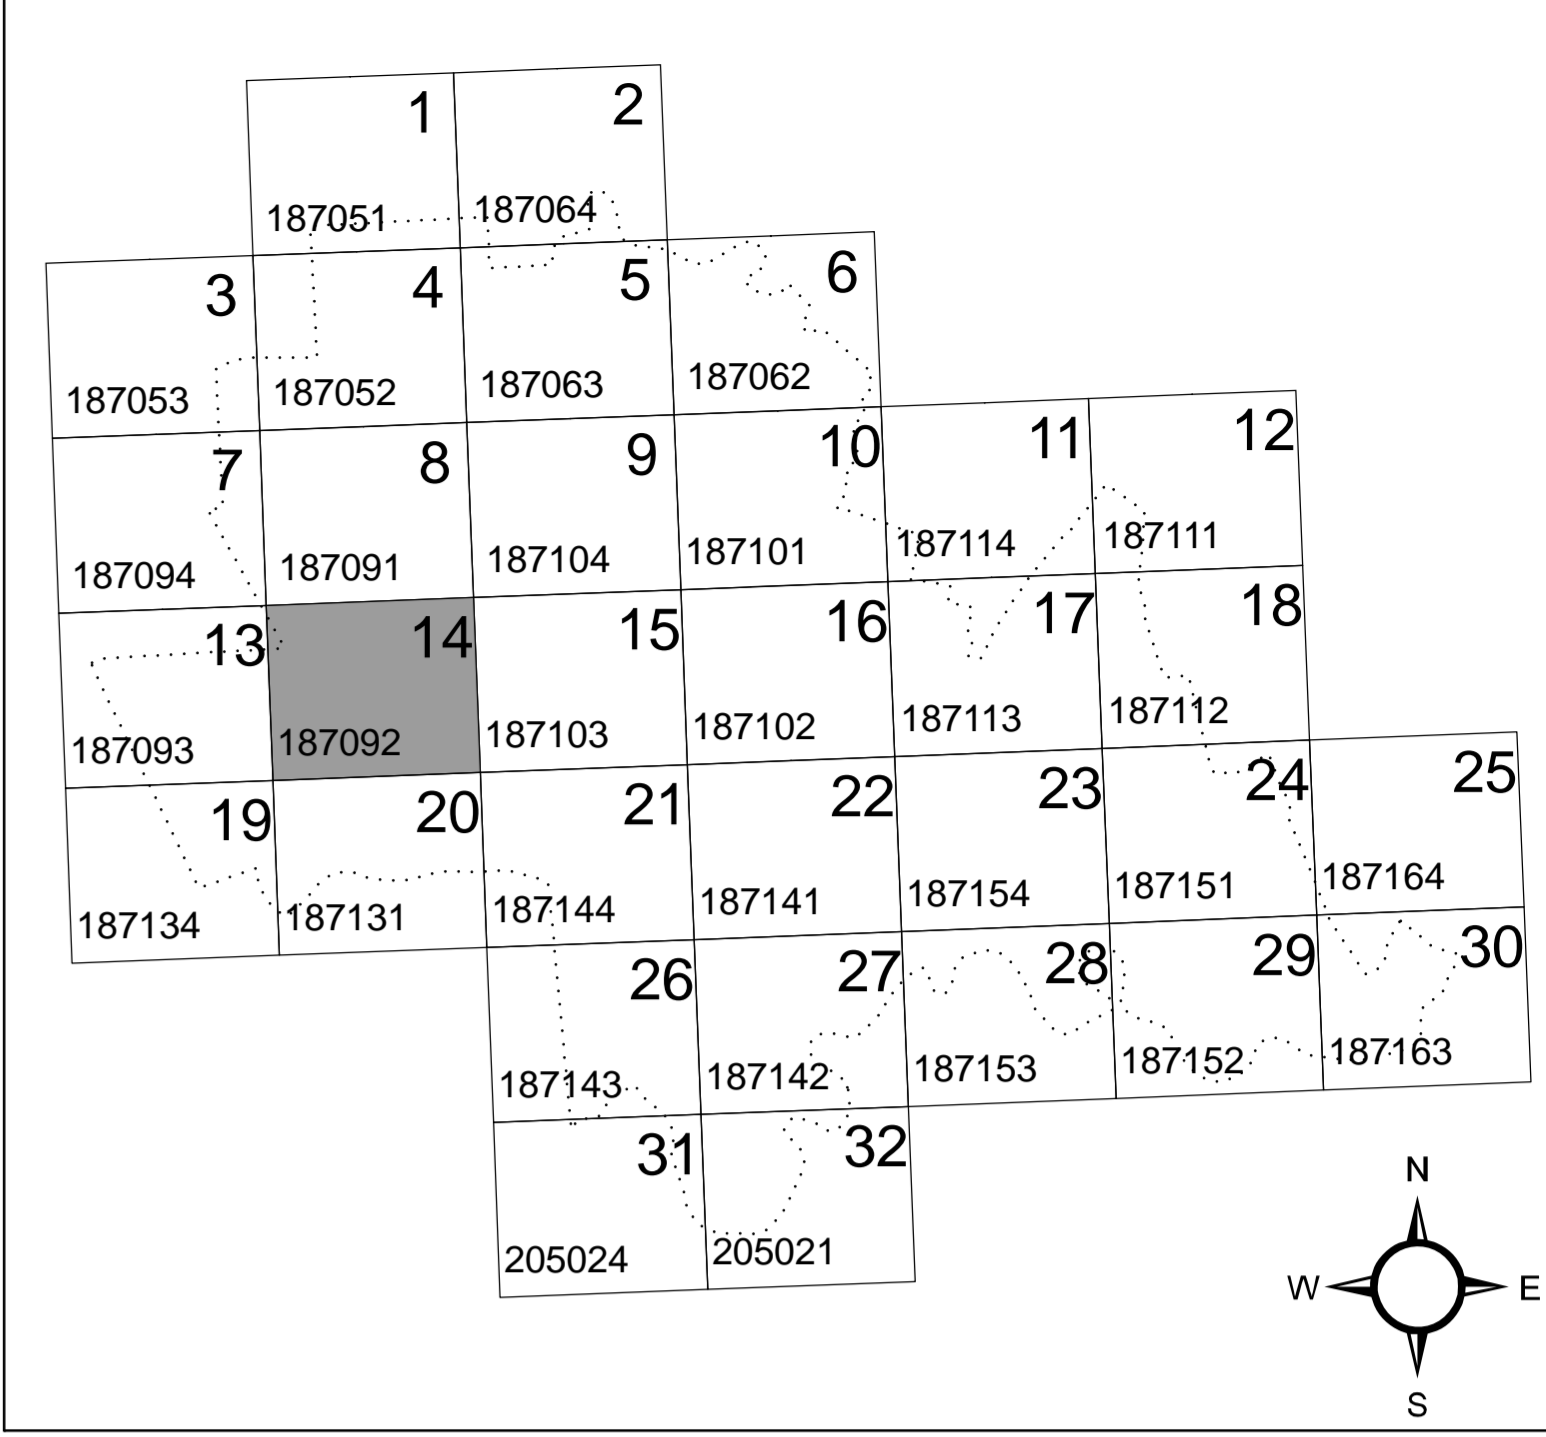

**PROVINCIA DI FERRARA**

**COMUNE DI CODIGORO**

**PIANO STRUTTURALE COMUNALE**

ADOTTATO CON Del. C.C. n°49 del 07/08/2008  
APPROVATO CON Del. C.C. n° 49 del 29/03/2011

SINDACO dott. RITA CINTI LUCIANI		DIRIGENTE DEI SERVIZI TECNICI E R.U.P. arch. ALESSANDRO GIURARDINI	
ASSESSORE ALL'URBANISTICA ALICE ZANARDI		RESPONSABILE SERVIZIO URBANISTICA arch. RITA VITALI	
SEGRETIARIA GENERALE dott. ROSARIA DI PAOLA			
PROGETTISTA E COORDINATORE arch. PIETRO PIGOZZI			
ANALISI E PROGETTAZIONE URBANISTICA U.T.E.CO. arch. FRANCESCO VAZZANO dott. geol. ELENA BONORA dott. arg. MARCO PIGOZZI dott. arg. RITA BENETTI		ANALISI SOCIO-ECONOMICA C.G.S. dott. ANDREA GANDINI dott. ANNA OCCHI dott. STEFANO CAPATTI dott. CHIARA BERTELLI	
ANALISI GEOLOGICA dott. geol. THOMAS VERONESE		ANALISI AGRONOMICA dott. arg. GIUSEPPE DARBO dott. arg. LUIGI BENELLI	
TAV N°:		OGGETTO:	
<b>T.14</b>		<b>CORTE SERRAGLIONA</b> CTR 187092	
SCALA 1:5.000			
DATA CONSEGNA 15/04/2011		AGGIORNAMENTO DATA MOTIVAZIONE	
ANNO 05		ELABORATO DUB	
PROGR. PROG. 002		NUMERO ELAB. 46	
SETTORE PUA		LIVELLO PROG. D	
VARIANTE 0		ELABORATO DUB	

U.T.E.CO. si riserva la proprietà di questo disegno con la proibizione di riprodurlo o trasferirlo a terzi senza autorizzazione scritta.  
This document is property of U.T.E.CO. Reproduction and divulgation forbidden without written permission.