
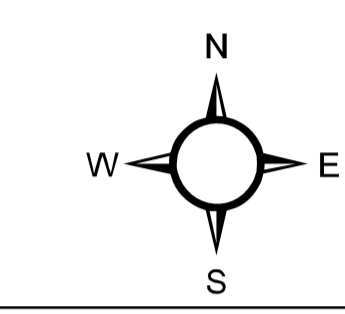


**LEGENDA**

- Confini amministrativi
- SISTEMA DELLA MOBILITA'**
- ▲ Progetti ANAS
- ▬ Rete ferroviaria (art. 3.5)
- ▬ Proposte integrative rete ferroviaria (art. 3.5)
- ▬ Asse di collegamento nazionale-regionale (art. 3.5)
- ▬ Proposta integrativa della viabilità di collegamento nazionale-regionale (art. 3.5)
- ▬ Viabilità secondaria di rilievo provinciale o interprovinciale (art. 3.5)
- ▬ Proposte integrative della viabilità secondaria di rilievo provinciale o interprovinciale (art. 3.5)
- AMBITI NORMATIVI AI SENSI DELLA L.R. 20/2000**
- ▬ Perimetro del territorio urbanizzato (art. 4.1)
- ▬ Centri storici secondo la definizione delle L.R. 20/2000 (art. 5.1)
- ▬ Ambiti urbani consolidati (art. 5.2)
- ▬ Aree di valore naturale e ambientale (art. 5.9)
- ▬ Ambiti agricoli di rilievo paesaggistico (art. 5.9)
- ▬ Ambiti a vocazione produttiva (art. 5.9)
- ▬ Ambiti da riqualificare (art. 5.3)
- ▬ Ambiti specializzati per attività produttive esistenti (art. 5.4)
- ▬ Ambiti specializzati per attività produttive (Ambiti destinati ad attività estrattive - PIAE) (art. 5.4)
- ▬ Ambiti specializzati per attività produttive (Ambiti destinati ad attività estrattive - PAE) (art. 5.4)
- ▬ Nuovi ambiti specializzati per attività produttive (art. 5.7)
- ▬ Ambiti per nuovi insediamenti urbani in corso di attuazione (art. 5.5)
- ▬ Ambiti per potenziali nuovi insediamenti urbani (art. 5.5)
- ▬ Ambiti per potenziali nuovi insediamenti urbani da non destinare all'edificazione (art. 5.5)
- PORZIONI PARTICOLARI INTERNE AGLI AMBITI**
- ▬ Porzioni dei centri storici di cui al comma 4 art. A7 L.R. 20/00 (Ambito in deroga, art. 5.1co. 5)
- ▬ Porzioni degli ambiti consolidati da assoggettare a PUA (art. 5.2)
- ▬ Porzione degli ambiti da riqualificare soggetta a PRU (art. 5.3)
- ▬ Nuclei residenziali in territorio rurale (art. 5.9)
- ▬ Impianti produttivi in territorio rurale (art. 5.9)
- ▬ Principali dotazioni territoriali: Ecologiche e tecnologiche (art. 5.2)
- ▬ Principali dotazioni territoriali: attrezzature e spazi collettivi di rilievo sovralocale (art. 5.2)
- ▬ Principali dotazioni territoriali: Cimiteri (art. 5.2)
- ▬ Principali dotazioni territoriali: infrastrutture per la mobilità (art. 5.2)
- ▬ Aree di compensazione ambientale (art. 2.8)
- TUTELA DELL'AMBIENTE E DELL'IDENTITA' STORICO CULTURALE E DELLA SICUREZZA DEL TERRITORIO**
- TUTELE AMBIENTALI E PAESAGGISTICHE**
- ▬ Invasi alvei di laghi, bacini e corsi d'acqua (art. 2.2)
- ▬ Zone di particolare interesse paesaggistico ambientale (art. 2.3)
- ▬ Zone di tutela naturalistica (art. 2.4)
- ▬ Dossi di rilevanza storico-documentale e paesaggistica (art. 2.5)
- ▬ Maceri (art. 2.7)
- ▬ Alberi di pregio (art. 2.7)
- ▬ Vincolo idrogeologico (art. 2.20)
- ▬ Siti di Importanza Comunitaria (SIC) e Zone di Protezione Speciale (ZPS) (art. 3.4)
- ▬ Strade panoramiche (art. 2.9)
- ▬ Parco del Delta del Po (Stazione Volano - Mesola - Goro) (art. 2.4)
- ▬ Zonizzazione Parco del Delta del Po (Stazione Volano - Mesola - Goro) (art. 2.4)
- ▬ Zone B di protezione generale
- ▬ Zone C di protezione ambientale
- ▬ Progetti di Intervento Particolareggiato (P.I.P.)
- ▬ Zone di pre-parco (PP)
- ▬ Riserve naturali (RNS)
- Sistema delle aree forestali (art. 2.6)**
- ▬ Basso Pregio
- ▬ Medio Pregio
- ▬ Pregio
- TUTELA DEI BENI STORICO-CULTURALI E TESTIMONIALI**
- ▬ Edifici e complessi edili di interesse storico-architettonico (art. 2.11 e 2.12)
- ▬ Vincoli monumentali - Beni di Enti Pubblici la cui esecuzione risale ad oltre 50 anni (art. 2.11)
- ▬ Pertinenze di edifici di interesse storico-architettonico (art. 2.11 e 2.12)
- ▬ Vincoli monumentali - Da decreti e leggi specifiche (art. 2.11)
- ▬ Viabilità storica (art. 2.10)
- ▬ Area di accertata e rilevante consistenza archeologica (art. 2.13)
- ▬ Aree di concentrazione di materiali archeologici (art. 2.13)
- AREE SOGGETTE A VINCOLO PAESAGGISTICO**
- ▬ Torrenti e corsi d'acqua e relative sponde (art. 2.15)
- ▬ Aree interessate da specifiche disposizioni di vincolo (art. 2.15)
- TUTELE AMBIENTALI E PAESAGGISTICHE**
- ▬ Fascia di rispetto degli elettrodotti (art. 3.8)
- ▬ Rispetto cimiteriale (art. 3.8)
- ▬ Rispetto dei depuratori (art. 3.8)
- ▬ Metanodotto esistente (art. 3.8)
- Elettrodotto (art. 3.8)**
- ▬ 380kv
- ▬ 132kv
- ▬ 50kv

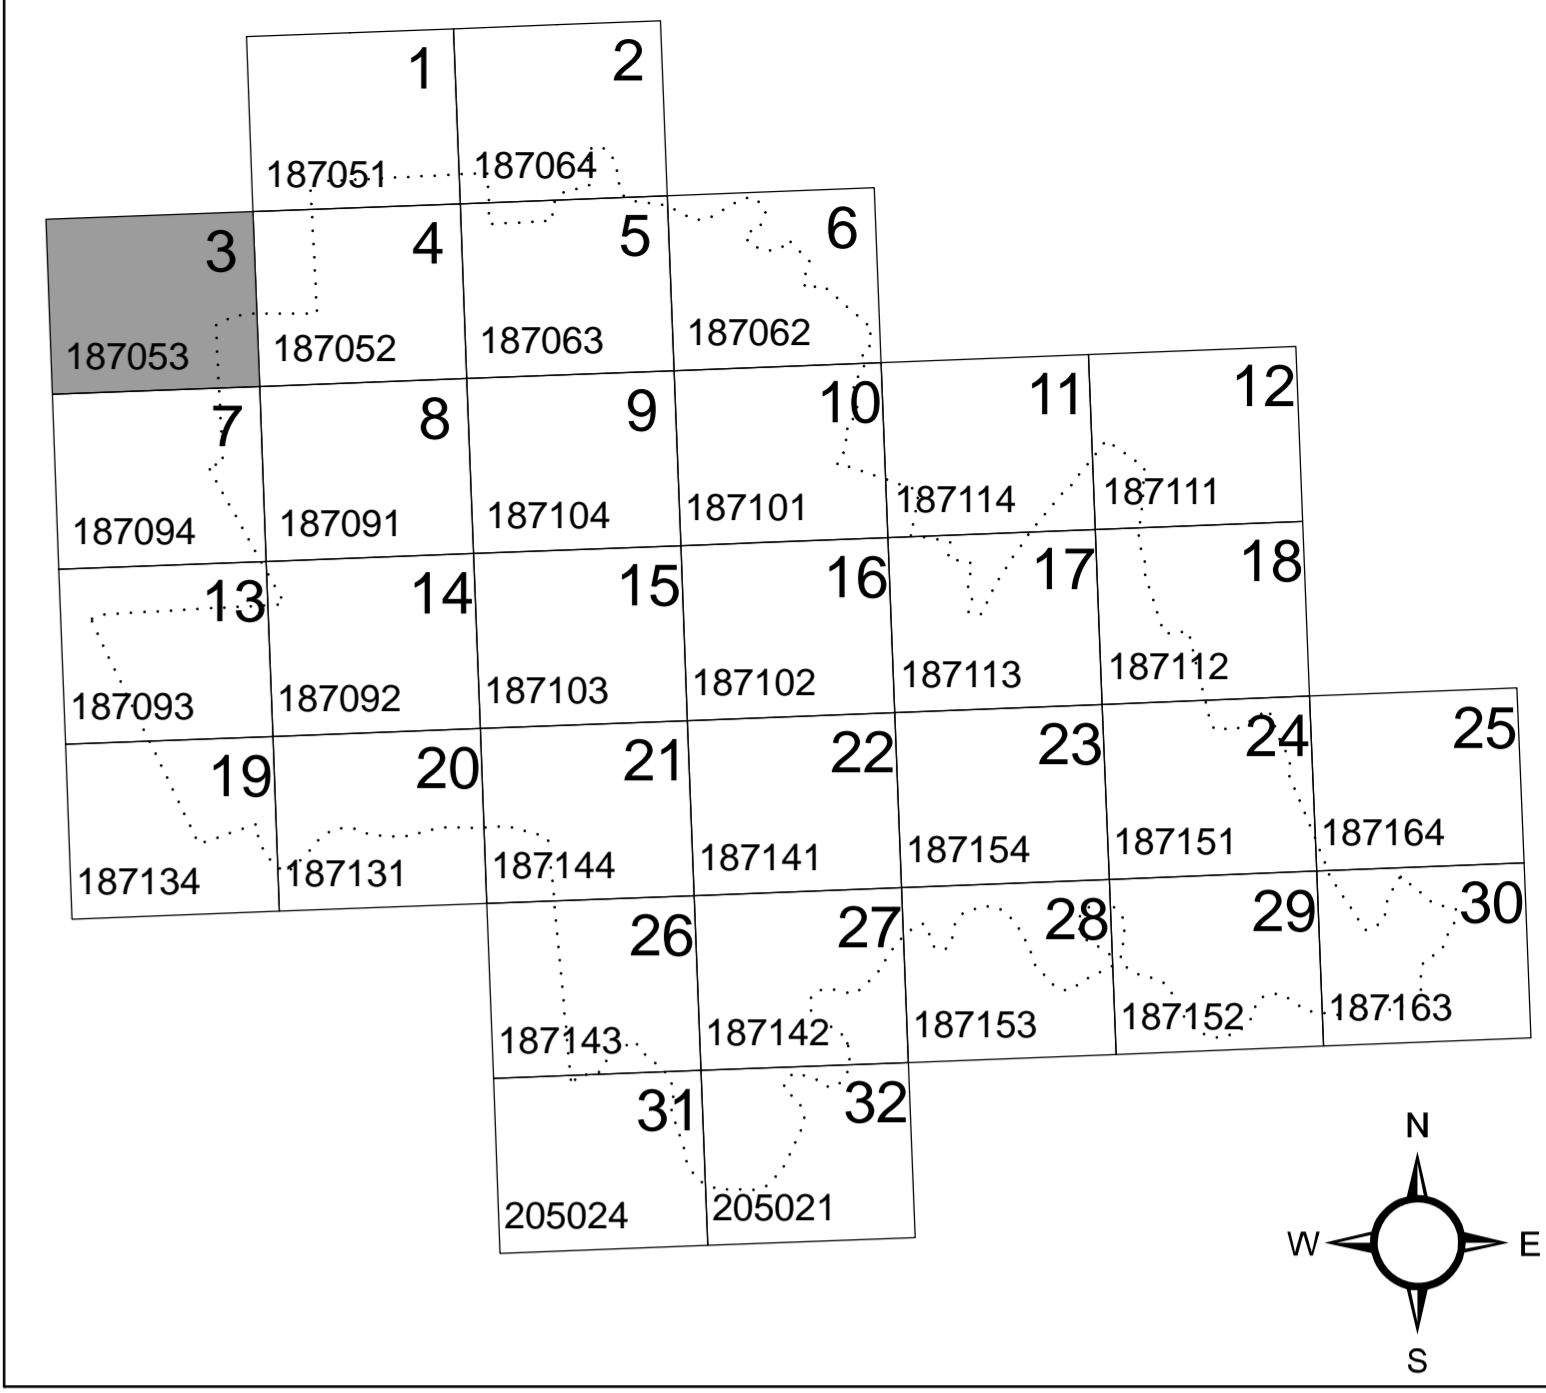

**PROVINCIA DI FERRARA**

**COMUNE DI CODIGORO**

**PIANO STRUTTURALE COMUNALE**

ADOTTATO CON Del. C.C. n°49 del 07/08/2008  
 APPROVATO CON Del. C.C. n° 49 del 29/03/2011

SINDACO dott. RITA CINTI LUCIANI		DIRIGENTE DEI SERVIZI TECNICI E R.U.P. arch. ALESSANDRO GIURARDINI	
ASSESSORE ALL'URBANISTICA ALICE ZANARDI		RESPONSABILE SERVIZIO URBANISTICA arch. RITA VITALI	
SEGRETARIO GENERALE dott. ROSARIA DI PAOLA			
PROGETTISTA E COORDINATORE arch. PIETRO PIGOZZI			
ANALISI E PROGETTAZIONE URBANISTICA U.T.E.CO. arch. FRANCESCO VAZZANO dott. geol. ELENA BONORA dott. arch. MARCO PIGOZZI dott. RITA BENETTI		ANALISI SOCIO-ECONOMICA C&S dott. ANDREA GANDINI dott. ANNA OCCHI dott. STEFANO CAPATTI dott. CHIARA BERTELLI	
TAV N°: <b>T.3</b>		OGGETTO: <b>CORTE VANDALO CTR 187053</b>	
SCALA 1:5.000			
DATA CONSEGNA 15/04/2011		AGGIORNAMENTO DATA MOTIVAZIONE	
ANNO 05		ELABORATO DUB	
PROGR. PROG. 002		NUMERO ELAB. 35	
U.T.E.CO. si riserva la proprietà di questo disegno con la proibizione di riprodurlo o trasferirlo a terzi senza autorizzazione scritta. This document is property of U.T.E.CO. Reproduction and divulgation forbidden without written permission.			

