
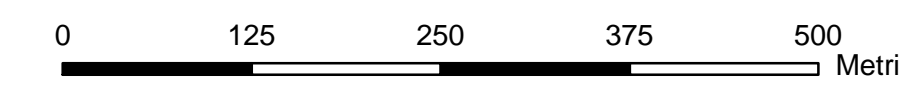


LEGENDA

- Confini amministrativi
- SISTEMA DELLA MOBILITA'**
- ▲ Progetti ANAS
- Rete ferroviaria (art. 3.5)
- Proposte integrative rete ferroviaria (art. 3.5)
- Asse di collegamento nazionale-regionale (art. 3.5)
- Proposta integrativa della viabilità di collegamento nazionale-regionale (art. 3.5)
- Viabilità secondaria di rilievo provinciale o interprovinciale (art. 3.5)
- Proposte integrative della viabilità secondaria di rilievo provinciale o interprovinciale (art. 3.5)
- AMBITI NORMATIVI AI SENSI DELLA L.R. 20/2000**
- Perimetro del territorio urbanizzato (art. 4.1)
- Centri storici secondo la definizione delle L.R. 20/2000 (art. 5.1)
- Ambiti urbani consolidati (art. 5.2)
- Aree di valore naturale e ambientale (art. 5.9)
- Ambiti agricoli di rilievo paesaggistico (art. 5.9)
- Ambiti a vocazione produttiva (art. 5.9)
- Ambiti da riqualificare (art. 5.3)
- Ambiti specializzati per attività produttive esistenti (art. 5.4)
- Ambiti specializzati per attività produttive (Ambiti destinati ad attività estrattive - PIAE) (art. 5.4)
- Ambiti specializzati per attività produttive (Ambiti destinati ad attività estrattive - PAE) (art. 5.4)
- Nuovi ambiti specializzati per attività produttive (art. 5.7)
- Ambiti per nuovi insediamenti urbani in corso di attuazione (art. 5.5)
- Ambiti per potenziali nuovi insediamenti urbani (art. 5.5)
- Ambiti per potenziali nuovi insediamenti urbani da non destinare all'edificazione (art. 5.5)
- PORZIONI PARTICOLARI INTERNE AGLI AMBITI**
- Porzioni dei centri storici di cui al comma 4 art. A7 L.R. 20/00 (Ambito in deroga, art. 5.1co. 5)
- Porzioni degli ambiti consolidati da assoggettare a PUA (art. 5.2)
- Porzione degli ambiti da riqualificare soggetta a PRU (art. 5.3)
- Nuclei residenziali in territorio rurale (art. 5.9)
- Impianti produttivi in territorio rurale (art. 5.9)
- Principali dotazioni territoriali: Ecologiche e tecnologiche (art. 5.2)
- Principali dotazioni territoriali: attrezzature e spazi collettivi di rilievo sovralocale (art. 5.2)
- Principali dotazioni territoriali: Cimiteri (art. 5.2)
- Principali dotazioni territoriali: infrastrutture per la mobilità (art. 5.2)
- Aree di compensazione ambientale (art. 2.8)
- TUTELA DELL'AMBIENTE E DELL'IDENTITA' STORICO CULTURALE E DELLA SICUREZZA DEL TERRITORIO**
- TUTELE AMBIENTALI E PAESAGGISTICHE**
- Invasi alvei di laghi, bacini e corsi d'acqua (art. 2.2)
- Zone di particolare interesse paesaggistico ambientale (art. 2.3)
- Zone di tutela naturalistica (art. 2.4)
- Dossi di rilevanza storico-documentale e paesaggistica (art. 2.5)
- Maceri (art. 2.7)
- Alberi di pregio (art. 2.7)
- ▲ Vincolo idrogeologico (art. 2.20)
- Siti di Importanza Comunitaria (SIC) e Zone di Protezione Speciale (ZPS) (art. 3.4)
- Strade panoramiche (art. 2.9)
- Parco del Delta del Po (Stazione Volano - Mesola - Goro) (art. 2.4)
- Zonizzazione Parco del Delta del Po (Stazione Volano - Mesola - Goro) (art. 2.4)
- Zone B di protezione generale
- Zone C di protezione ambientale
- Progetti di Intervento Particolareggiato (P.d.I.P.)
- Zone di pre-parco (PP)
- Riserve naturali (RNS)
- Sistema delle aree forestali (art. 2.6)**
- Basso Pregio
- Medio Pregio
- Pregio
- TUTELA DEI BENI STORICO-CULTURALI E TESTIMONIALI**
- Edifici e complessi edilizi di interesse storico-architettonico (art. 2.11 e 2.12)
- Vincoli monumentali - Beni di Enti Pubblici la cui esecuzione risale ad oltre 50 anni (art. 2.11)
- Pertinenze di edifici di interesse storico-architettonico (art. 2.11 e 2.12)
- Vincoli monumentali - Da decreti e leggi specifiche (art. 2.11)
- Viabilità storica (art. 2.10)
- Area di accertata e rilevante consistenza archeologica (art. 2.13)
- Aree di concentrazione di materiali archeologici (art. 2.13)
- AREE SOGGETTE A VINCOLO PAESAGGISTICO**
- Torrenti e corsi d'acqua e relative sponde (art. 2.15)
- Aree interessate da specifiche disposizioni di vincolo (art. 2.15)
- TUTELE AMBIENTALI E PAESAGGISTICHE**
- Fascia di rispetto degli elettrodotti (art. 3.8)
- Rispetto cimiteriale (art. 3.8)
- Rispetto dei depuratori (art. 3.8)
- Metanodotto esistente (art. 3.8)
- Elettrodotto (art. 3.8)**
- 380kv
- 132kv
- 50kv

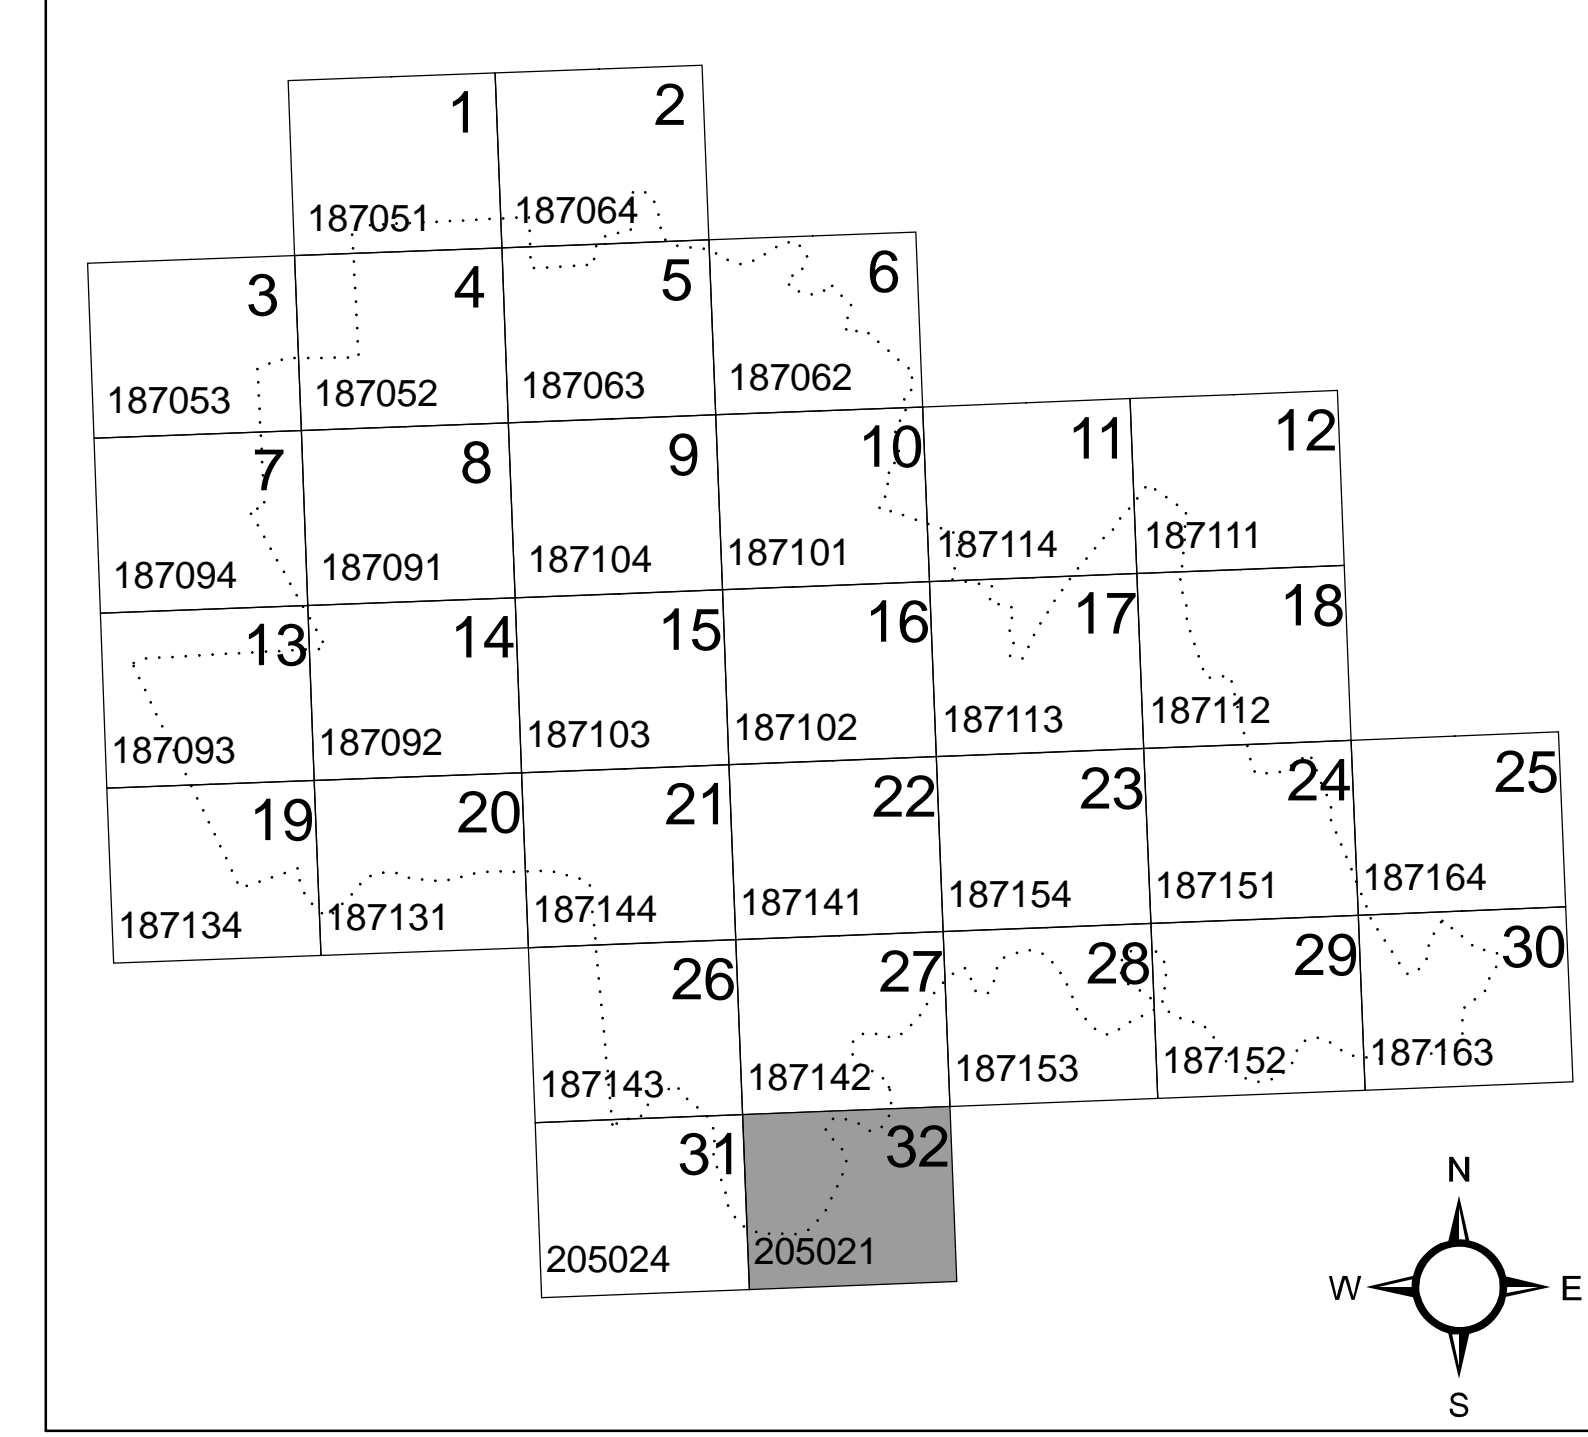

PROVINCIA DI FERRARA

COMUNE DI CODIGORO

PIANO STRUTTURALE COMUNALE

ADOTTATO CON Del. C.C. n°49 del 07/08/2008
 APPROVATO CON Del. C.C. n° 49 del 29/03/2011

SINDACO dot. RITA CINTI LUCIANI		DIRIGENTE DEI SERVIZI TECNICI E R.U.P. arch. ALESSANDRO GIURARDINI				
ASSESSORE ALL'URBANISTICA ALICE ZANARDI		RESPONSABILE URBANISTICA arch. RITA VITALI				
SEGRETARIO GENERALE dot. ROSARIA DI PAGLA						
PROGETTISTA E COORDINATORE arch. PIETRO PIGOZZI						
ANALISI E PROGETTAZIONE URBANISTICA U.T.E.CO. arch. FRANCESCO VAZZANO dot. geol. ELENA BONORA dot. arch. MARCO PIGOZZI dot. arch. RITA BENETTI		ANALISI GEOLOGICA dot. geol. THOMAS VERONESE				
ANALISI SOCIO-ECONOMICA C.S.B. dot. ANDREA GANDINI dot. ANNA OCCHI dot. STEFANO CAPATTI dot. CHIARA BERTELLI		ANALISI AGRONOMA dot. arg. GIUSEPPE DARBO dot. arg. LUIGI BENELLI				
TAV N°: T.32		OGGETTO: CASE TAGLIATA CTR 205021				
SCALA 1:5.000						
DATA CONSEGNA 15/04/2011		AGGIORNAMENTO DATA MOTIVAZIONE				
ANNO 05	PROGR. PROG. 002	SETTORE PUA	LIVELLO PROG. D	VARIANTE 0	ELABORATO DUB	NUMERO ELAB. 64
U.T.E.CO. si riserva la proprietà di questo disegno con la proibizione di riprodurlo o trasferirlo a terzi senza autorizzazione scritta. This document is property of U.T.E.CO. Reproduction and divulgation forbidden without written permission.						