



ESTRATTO C.T.R. scala 1:5.000

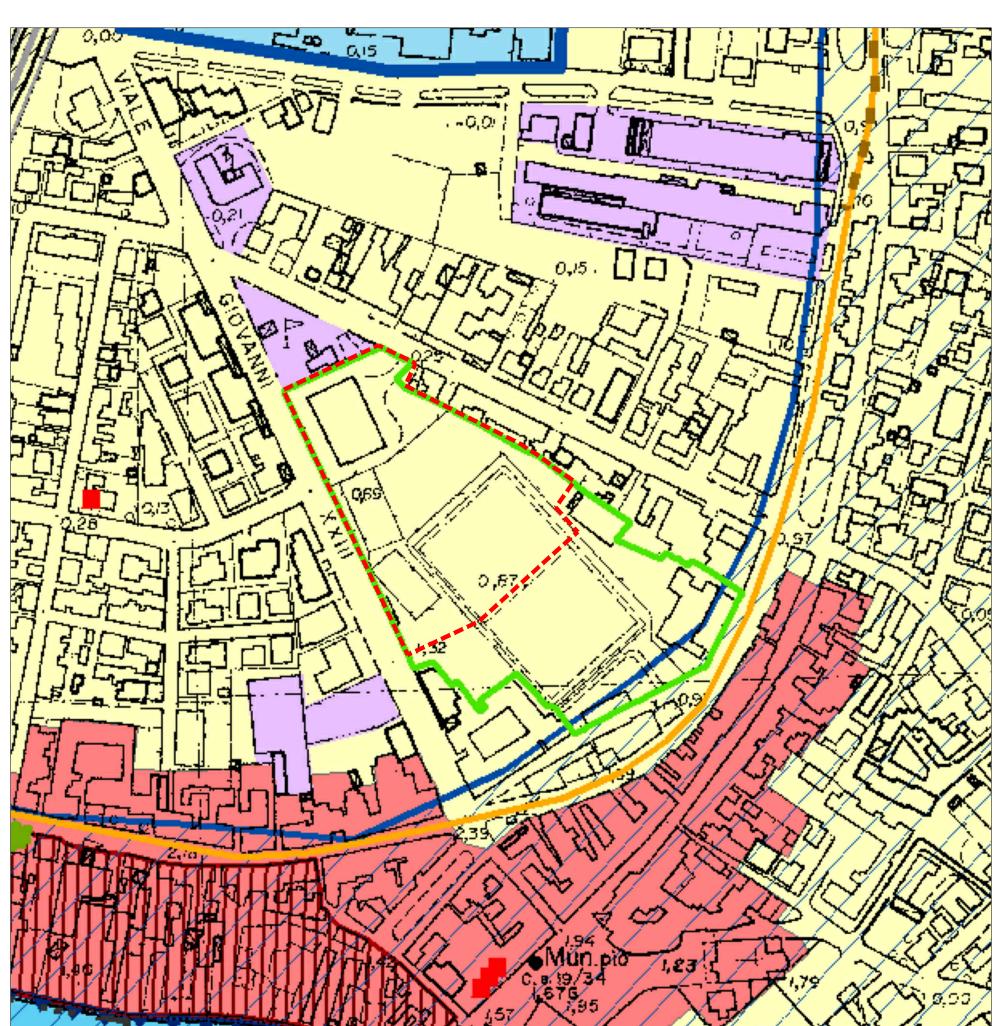

ESTRATTO PIANO STRUTTURALE COMUNALE scala 1:2.000 Approvato con Del. C.C. n°49 del 29.03.2011

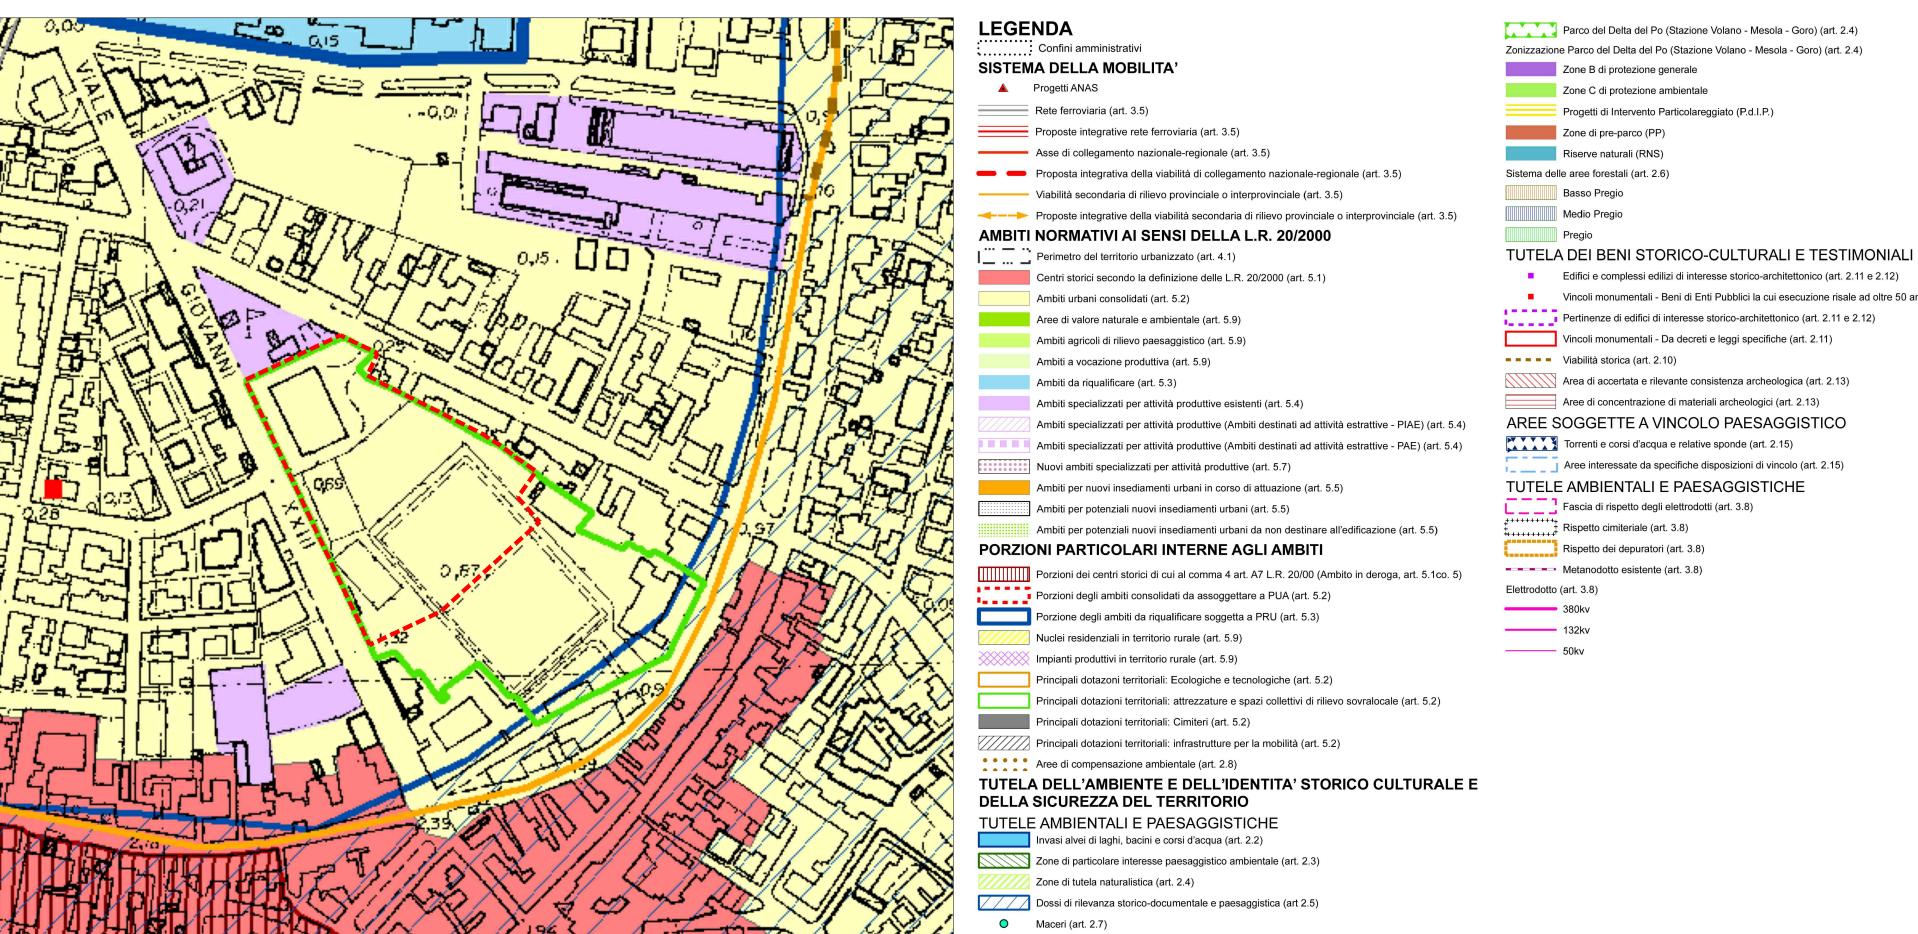

Alberi di pregio (art. 2.7) ▲ ▲ Vincolo idrogeologico (art. 2.20)

Strade panoramiche (art. 2.9)

Siti di Importanza Comunitaria (SIC) e Zone di Protezione Speciale (ZPS) (art. 3.4)

Perimetro area di intervento

Zone B di protezione generale

Zone di pre-parco (PP)

Riserve naturali (RNS)

Basso Pregio

Rispetto cimiteriale (art. 3.8)

Rispetto dei depuratori (art. 3.8)

Medio Pregio

Zone C di protezione ambientale

Progetti di Intervento Particolareggiato (P.d.I.P.)


Edifici e complessi edilizi di interesse storico-architettonico (art. 2.11 e 2.12)

Vincoli monumentali - Da decreti e leggi specifiche (art. 2.11)

Area di accertata e rilevante consistenza archeologica (art. 2.13)

Aree di concentrazione di materiali archeologici (art. 2.13)

■ Vincoli monumentali - Beni di Enti Pubblici la cui esecuzione risale ad oltre 50 anni (art. 2.11)

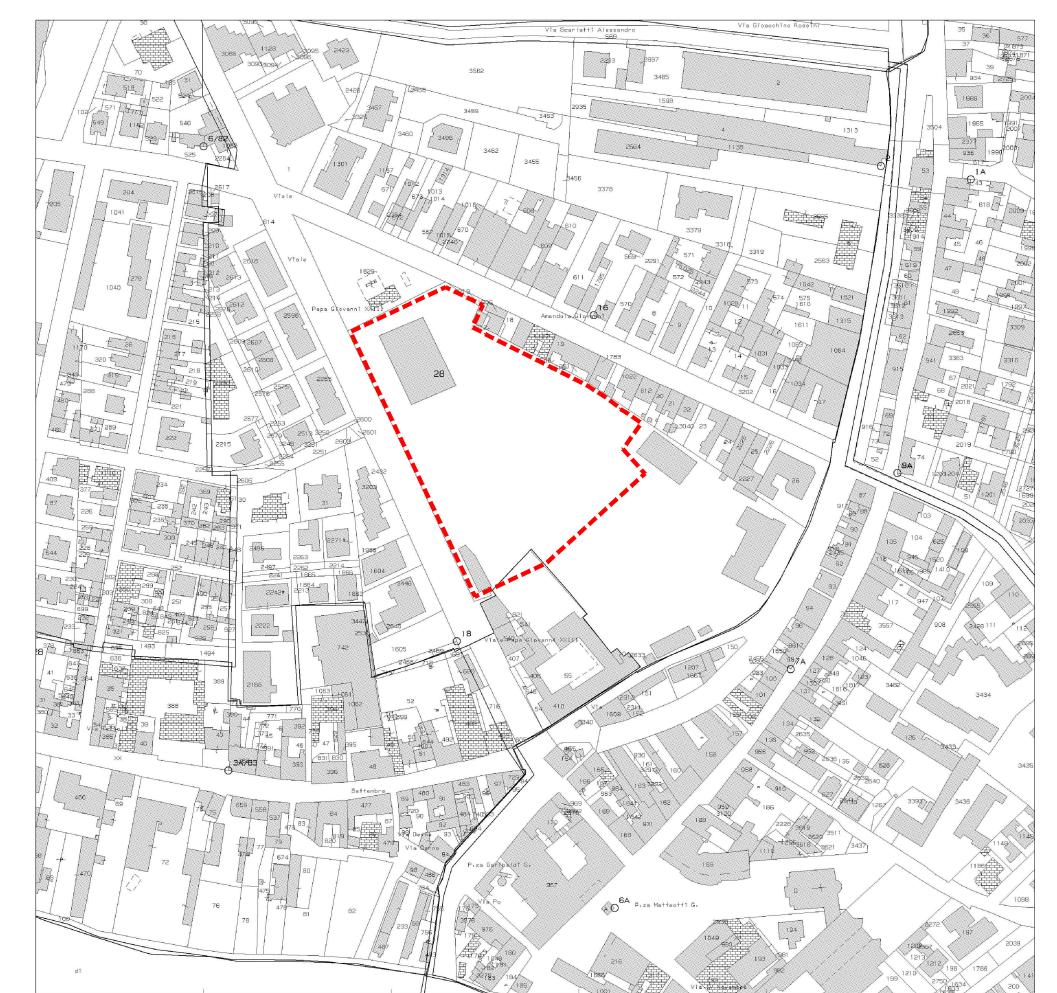

ESTRATTO PLANIMETRIA CATASTALE scala 1:2000 (mapp. 55 del Fg. 83; mapp. 28 e 2219 del Fg. 84)



ORTOFOTO scala 1:2.000



COMUNE DI CODIGORO



PROGETTO PER LA REALIZZAZIONE DI NUOVI IMPIANTI SPORTIVI E SPAZI PUBBLICO - RICREATIVI IN CODIGORO

> **Progetto Preliminare** Adeguamento alle osservazioni

PROGETTO ARCHITETTONICO Arch. Sergio Vendrame Arch. Emanuela Barro Arch. Marco Munarin

PROGETTO URBANISTICO Urb. Raffaele Gerometta

PRIME INDICAZIONI SICUREZZA Ing. Lino Pollastri

COLLABORATORI Arch. Matteo Zambon Arch. Margherita Dal Vera

Direttore Tecnico

Arch. Alessandro Ghirardini

STATO ATTUALE ESTRATTI CARTOGRAFICI

DATA: Dicembre 2015

1:5000 / 1:2000 SCALA:

Percorso file