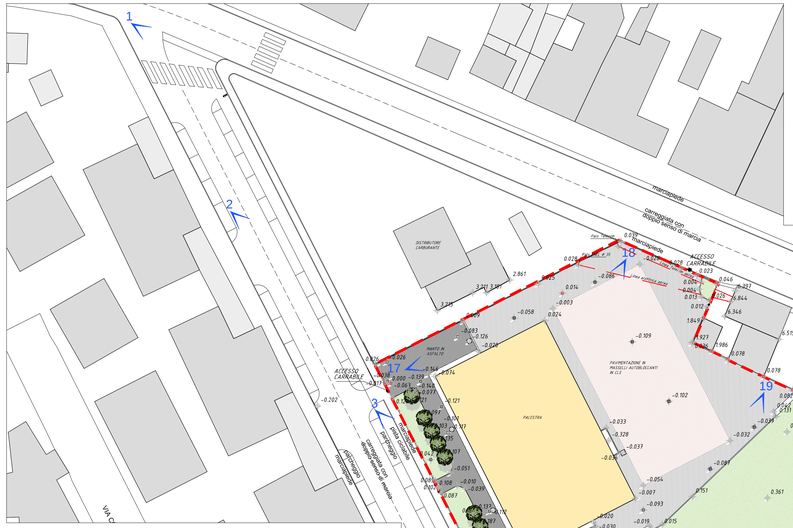

COMUNE DI
CODIGORO
PROVINCIA DI FERRARA

PROGETTO PER LA REALIZZAZIONE DI NUOVI IMPIANTI SPORTIVI E SPAZI PUBBLICO - RICREATIVI IN CODIGORO

Progetto Preliminare
Adeguamento alle osservazioni

PROGETTO ARCHITETTONICO
Arch. Sergio Vendrame
Arch. Emanuela Barro
Arch. Marco Munarin

PROGETTO URBANISTICO
Urb. Raffaele Gerometta

PRIME INDICAZIONI SICUREZZA
Ing. Lino Pollastri

COLLABORATORI
Arch. Matteo Zambon
Arch. Margherita Dal Vera
Dott. Massimiliano Mattiello

VISTO:
Direttore Tecnico
Arch. Mario Zuccotti

R.U.P.
Arch. Alessandro Ghirardini

STATO ATTUALE
RILIEVO E DOCUMENTAZIONE FOTOGRAFICA

DATA: Dicembre 2015

SCALA: 1:500

REVISIONE:

N° TAV. **03**

MATE Soc. Coop.va
C.F./P.IVA 03419611201
pec matengg@legalmail.it
mateng@mateng.it

Sede legale e operativa
Via S. Felice 21
40122 Bologna (BO)
T +39 051 29 12 911
F +39 051 23 97 14

Sede operativa:
Via Trevisio 18
31020 S. Vendemiano (TV)
T +39 0438 41 24 33
F +39 0438 42 90 00

Percorso file