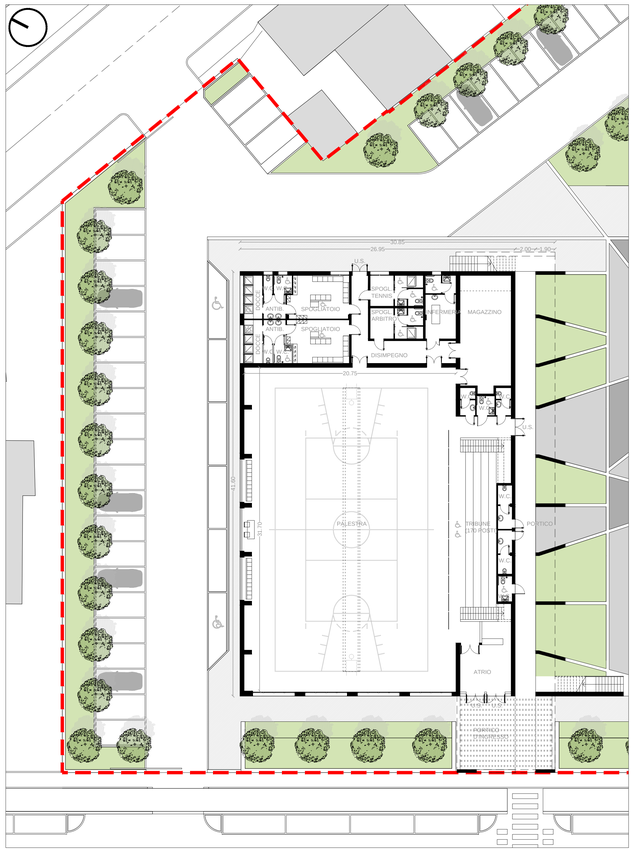

PIANTA PIANO TERRA Scala 1.200

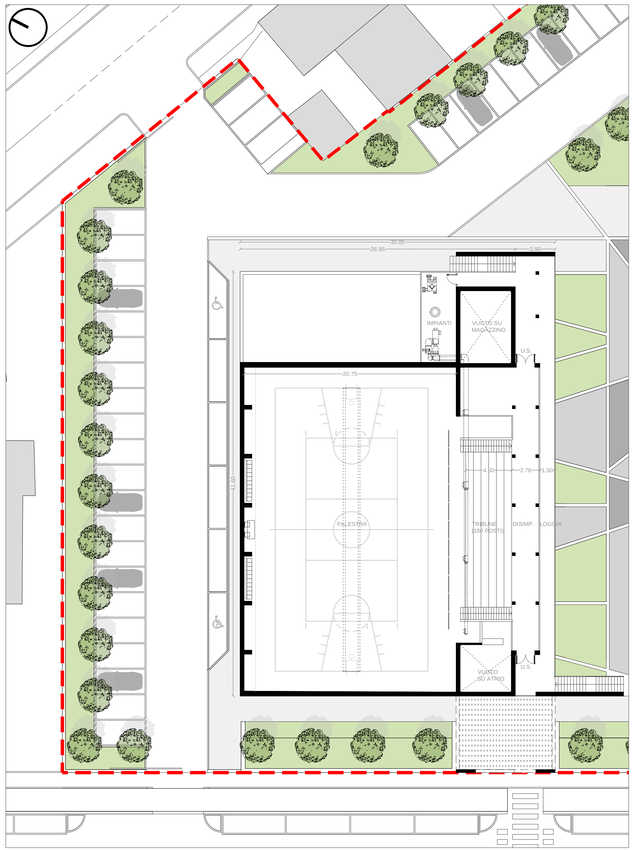

PIANTA PIANO PRIMO Scala 1.200

PIANTA COPERTURA Scala 1.200

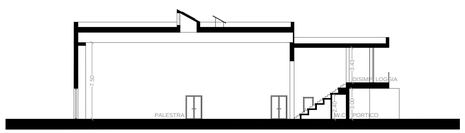

SEZIONE TRASVERSALE Scala 1.200

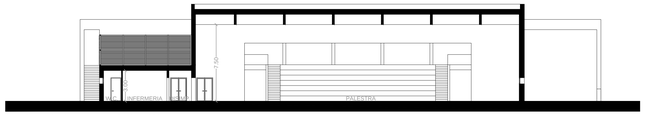

SEZIONE LONGITUDINALE Scala 1.200

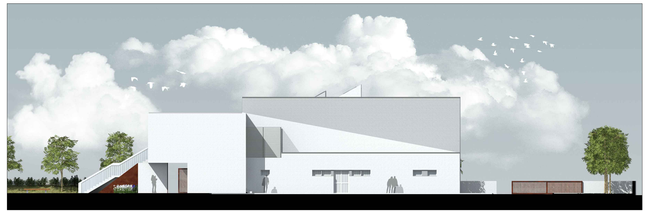

PROSPETTO NORD EST Scala 1.200

PROSPETTO SUD EST Scala 1.200

PROSPETTO SUD OVEST Scala 1.200

PROSPETTO NORD OVEST Scala 1.200

MATE Soc. Coop. va
C.F./P.IVA 03419611201
pec matesp@pcopyfree.it
matesp@matesp.it

Sede legale e operativa
Via S. Felice 21
40122 Bologna (BO)
T +39 051 22 00 11
F +39 051 23 37 31

Sede operativa:
Via Treviso 18
31020 San Vendemiano (TV)
T +39 0438 41 24 53
F +39 0438 42 90 00

COMUNE DI
CODIGORO
PROVINCIA DI FERRARA

PROGETTO PER LA REALIZZAZIONE DI NUOVI IMPIANTI SPORTIVI E SPAZI PUBBLICO - RICREATIVI IN CODIGORO

Progetto Preliminare
Adeguamento alle osservazioni

PROGETTO ARCHITETTONICO
Arch. Sergio Vendrame
Arch. Emanuela Barro
Arch. Marco Munarin

PROGETTO URBANISTICO
Urb. Raffaele Gerometta

PRIME INDICAZIONI SICUREZZA
Ing. Lino Pollastri

COLLABORATORI
Arch. Matteo Zambon
Arch. Margherita Dal Vera
Dott. Massimiliano Mattiello

VISTO:
Direttore Tecnico
Arch. Mario Zuccotti

R.U.P.
Arch. Alessandro Ghirardini

PROGETTO - SECONDO STRALCIO
PALESTRA: PIANTE, PROSPETTI E SEZIONI

DATA: Dicembre 2015

SCALA: 1:200

N° TAV. 11

REVISIONE:

Percorso file