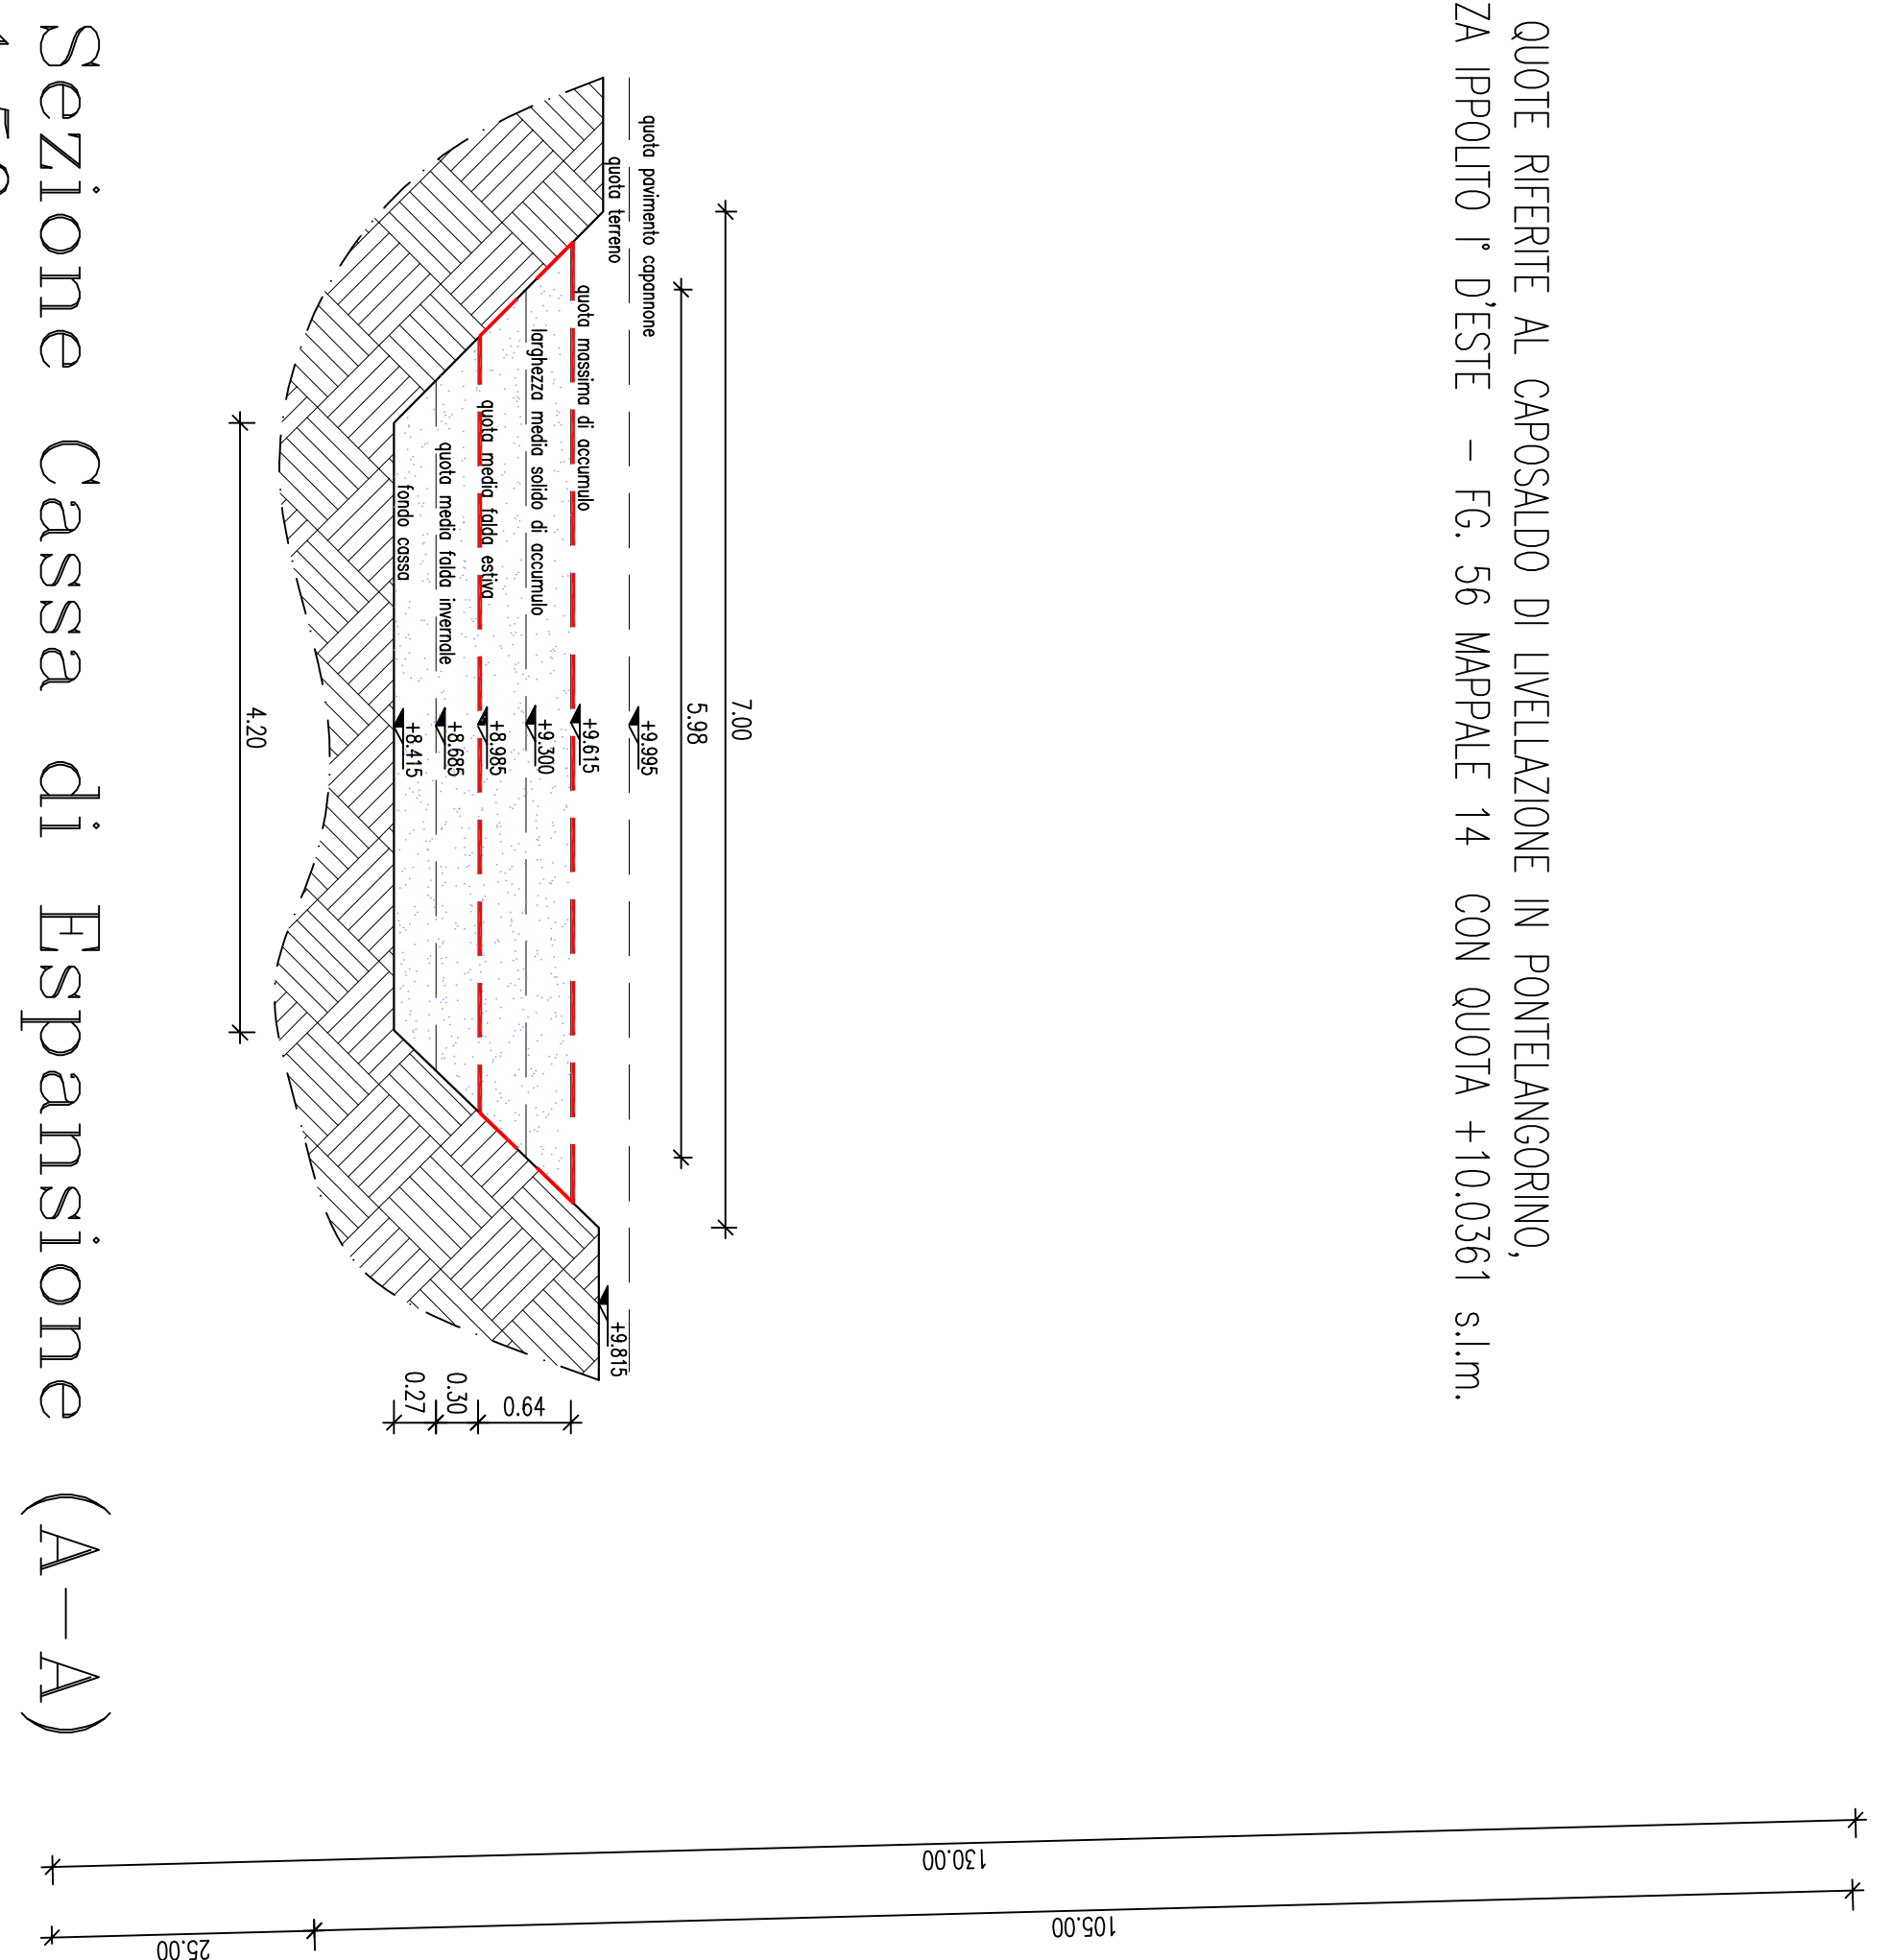
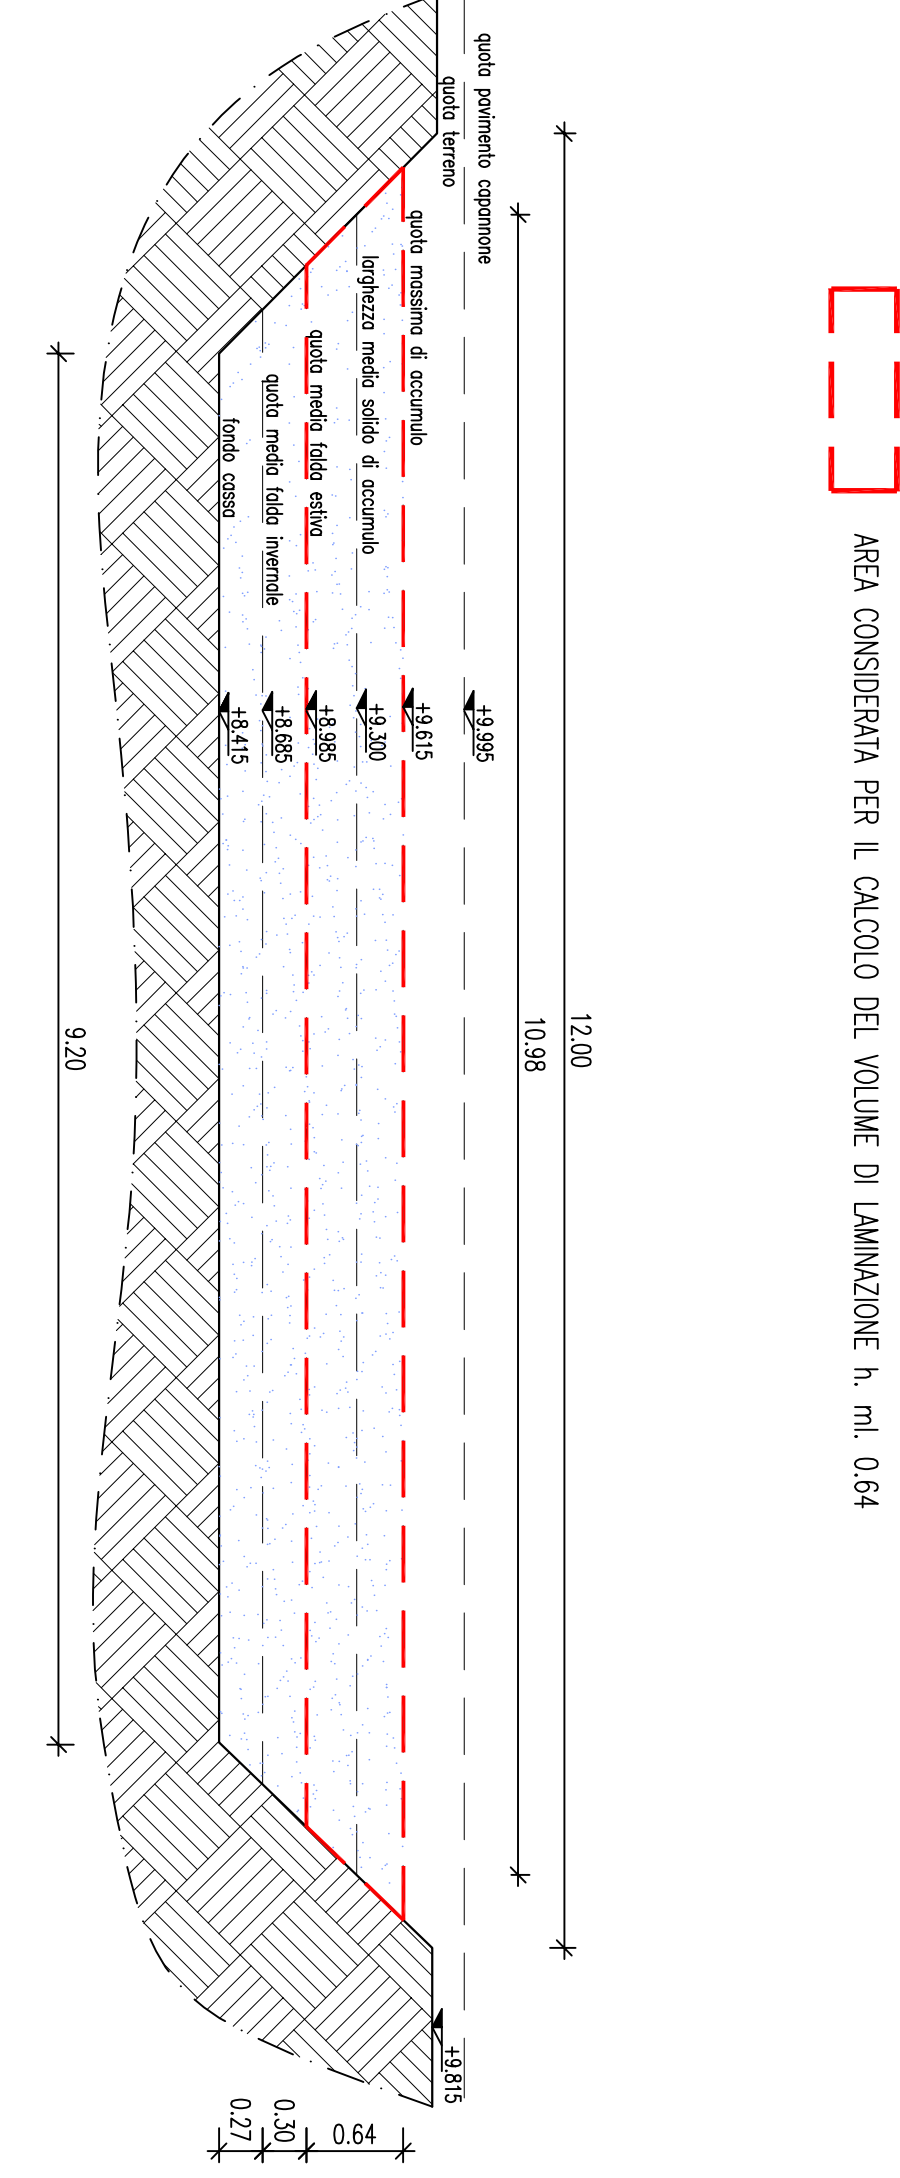


[illegible]

N.B. QUOTE RIFERITE AL CAPOSDALDO DI LINELLAZIONE IN PONTELANGORINO,
PIAZZA IPPOLITO T' D'ESTE - FG. 56 MAPPALE 14 CON QUOTA +10.0361 s.l.m.

Sezione Cassa di Espansione (A-A)
1:50