STUDIO TECHNICO di PROGETTAZIONE
Geom. BONASI GIANNINI
Via Roma n° 11 - 44021 Codigoro (FE) -
Tel e Fax 0533/719613 - E-mail bonasi.giannini@libero.it

COMUNE di CODIGORO
Provincia di Ferrara

VARIANTE SPECIFICA AL POC DEL COMUNE DI CODIGORO CON VALORE DI PUA PER AMPLIAMENTO AREA DI IMPIANTI PRODUTTIVI

PROPONENTE : F.LLI BENAZZI srl

TAVOLA 9 di 9bis — INVARIANZA IDRAULICA (STATO DI PROGETTO)

SCALA 1:500 — DATA APRILE 2020

IL PROGETTISTA — Timbro e firma professionale — Firma — Timbro

SI RISERVA AI TERMINI NORMATIVI LA PROPRIETA' DEL PRESENTE ELABORATO GRAFICO

COLLABORAZIONE :
Arch. Pietro Pagucci
staf - studio tecnico associato ferrara
Via L. Giulinelli, 11 - Ferrara

N.B. QUOTE RIFERITE AL CAPOSALDO DI LIVELLAZIONE IN PONTELANGORINO, PIAZZA IPPOLITO I° D'ESTE – FG. 56 MAPPALE 14 CON QUOTA +10.0361 s.l.m.

Delimitazione Superficie Oggetto di Variante al RUE
Fabbricati Esistenti
Area a Verde
Piazzali in Ghiaia
Cassa di espansione mc. 1.500
Area a coltivazione agricola
Verde pubblico
Nuova area asfaltata
Fabbricati di progetto
Area di canale tombinato e Asfaltato mc. 402
Area di canale tombinato e lasciato a overde mc.68
Nuova area di Pcheggi Pubblici mq. 1545 (completamente permeabili)
Delimitazione nuova cassa di espansione

Calcolo nuovo volume invasabile di laminazione = 100+80 x (0.63x10.98) = mc. 1245

Nuova area impermeabilizzata mq. 14.400
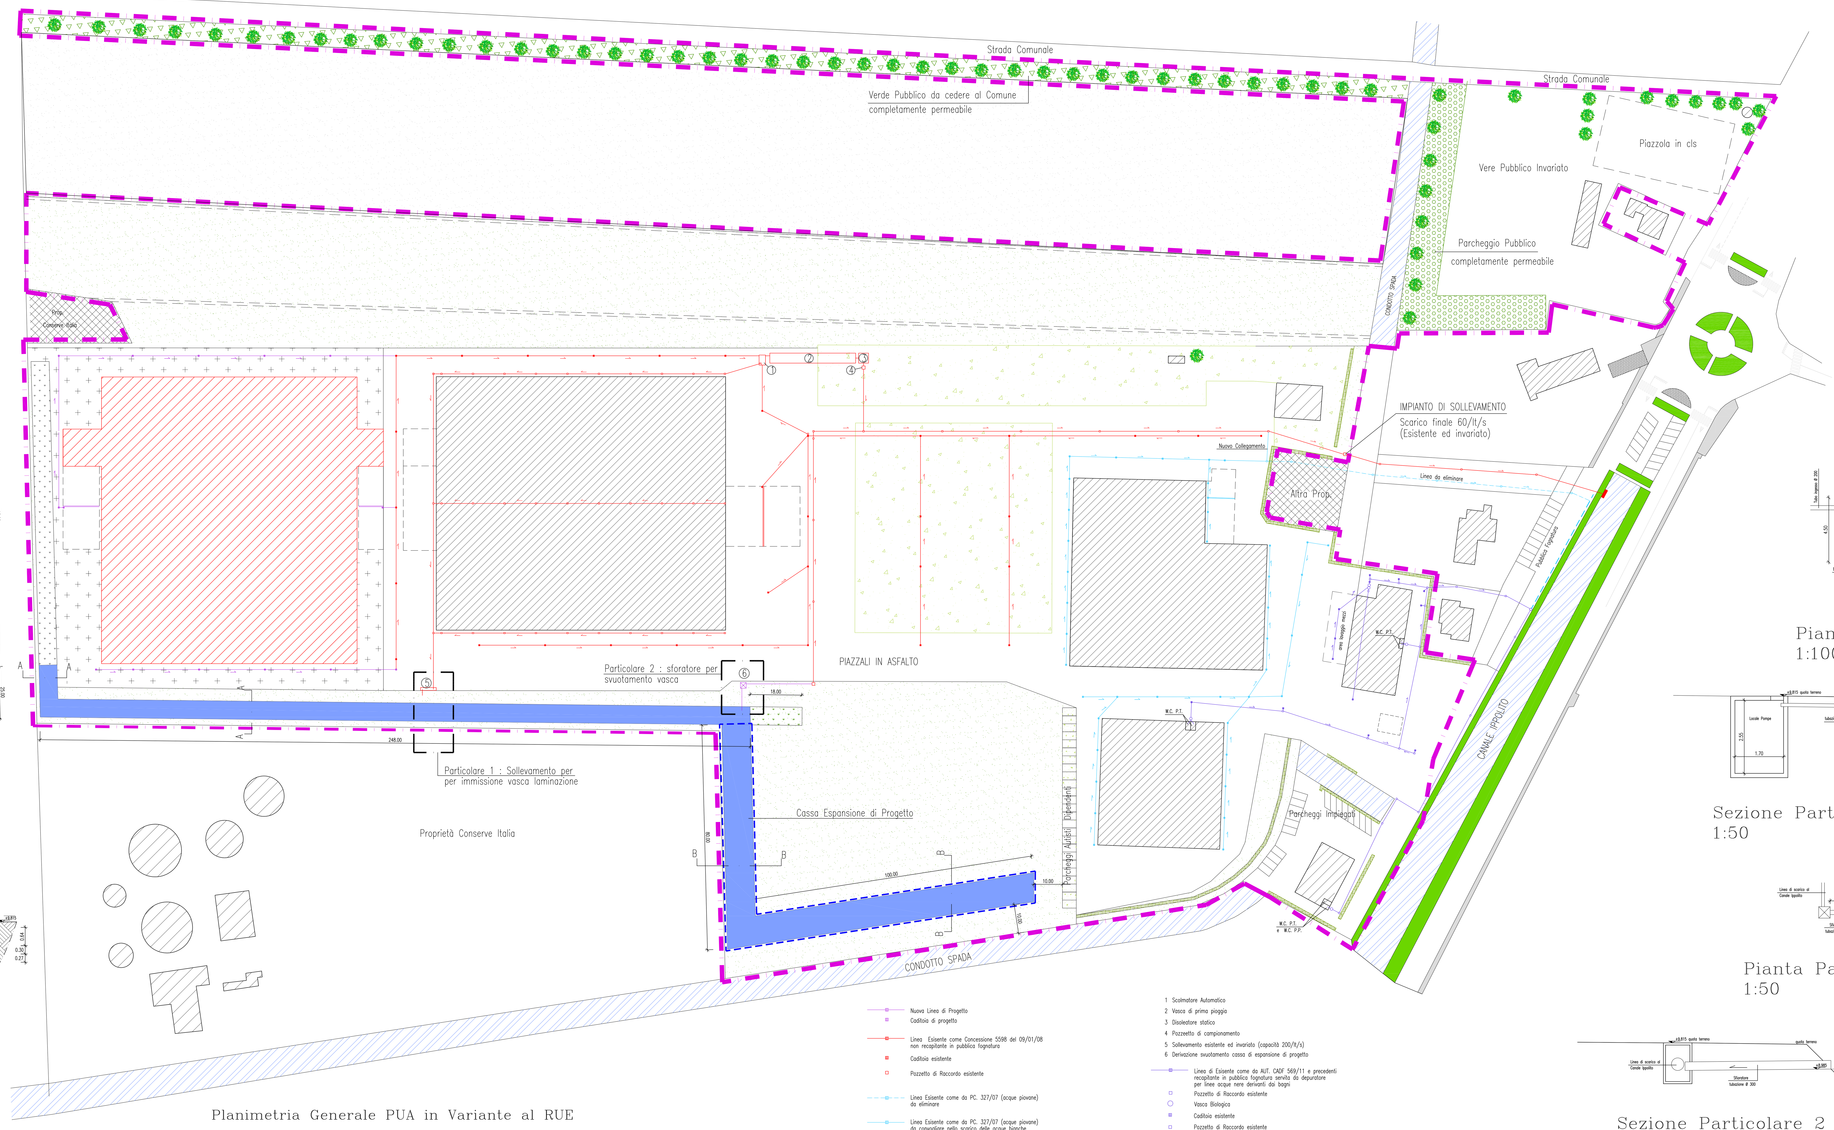
B) Nuovo volume invasabile per impermeabilizzazione = 500 x 1.44 = mc. 720
C) Volume invasabile tombinato = 402+68 = 470
Volume invasabile da realizzare = B+C = 470+720 = mc. 1190
Volume invasabile di progetto mc. 1245 > di mc. 1190