
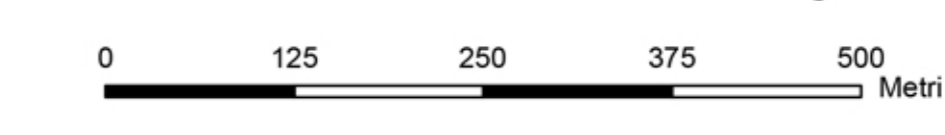


LEGENDA

- Confini amministrativi
- SISTEMA DELLA MOBILITA'**
- ▲ Progetti ANAS
- Rete ferroviaria (art. 3.5)
- Proposte integrative rete ferroviaria (art. 3.5)
- Asse di collegamento nazionale-regionale (art. 3.5)
- Proposta integrativa della viabilità di collegamento nazionale-regionale (art. 3.5)
- Viabilità secondaria di rilievo provinciale o interprovinciale (art. 3.5)
- Proposte integrative della viabilità secondaria di rilievo provinciale o interprovinciale (art. 3.5)
- AMBITI NORMATIVI AI SENSI DELLA L.R. 20/2000**
- Perimetro del territorio urbanizzato (art. 4.1)
- Centri storici secondo la definizione delle L.R. 20/2000 (art. 5.1)
- Ambiti urbani consolidati (art. 5.2)
- Aree di valore naturale e ambientale (art. 5.9)
- Ambiti agricoli di rilievo paesaggistico (art. 5.9)
- Ambiti a vocazione produttiva (art. 5.9)
- Ambiti da riqualificare (art. 5.3)
- Ambiti specializzati per attività produttive esistenti (art. 5.4)
- Ambiti specializzati per attività produttive (Ambiti destinati ad attività estrattive - PIAE) (art. 5.4)
- Ambiti specializzati per attività produttive (Ambiti destinati ad attività estrattive - PAE) (art. 5.4)
- Nuovi ambiti specializzati per attività produttive (art. 5.7)
- Ambiti per nuovi insediamenti urbani in corso di attuazione (art. 5.5)
- Ambiti per potenziali nuovi insediamenti urbani (art. 5.5)
- Ambiti per potenziali nuovi insediamenti urbani da non destinare all'edificazione (art. 5.5)
- PORZIONI PARTICOLARI INTERNE AGLI AMBITI**
- Porzioni dei centri storici di cui al comma 4 art. A7 L.R. 20/00 (Ambito in deroga, art. 5.1co. 5)
- Porzioni degli ambiti consolidati da assoggettare a PUA (art. 5.2)
- Porzione degli ambiti da riqualificare soggetta a PRU (art. 5.3)
- Nuclei residenziali in territorio rurale (art. 5.9)
- Impianti produttivi in territorio rurale (art. 5.9)
- Principali dotazioni territoriali: Ecologiche e tecnologiche (art. 5.2)
- Principali dotazioni territoriali: attrezzature e spazi collettivi di rilievo sovra locale (art. 5.2)
- Principali dotazioni territoriali: Cimiteri (art. 5.2)
- Principali dotazioni territoriali: infrastrutture per la mobilità (art. 5.2)
- Aree di compensazione ambientale (art. 2.8)
- TUTELA DELL'AMBIENTE E DELL'IDENTITA' STORICO CULTURALE E DELLA SICUREZZA DEL TERRITORIO**
- TUTELE AMBIENTALI E PAESAGGISTICHE**
- Invasi alvei di laghi, bacini e corsi d'acqua (art. 2.2)
- Zone di particolare interesse paesaggistico ambientale (art. 2.3)
- Zone di tutela naturalistica (art. 2.4)
- Dossi di rilevanza storico-documentale e paesaggistica (art. 2.5)
- Maceri (art. 2.7)
- Alberi di pregio (art. 2.7)
- Vincolo idrogeologico (art. 2.20)
- Siti di Importanza Comunitaria (SIC) e Zone di Protezione Speciale (ZPS) (art. 3.4)
- Strade panoramiche (art. 2.9)
- Parco del Delta del Po (Stazione Volano - Mesola - Goro) (art. 2.4)
- Zonizzazione Parco del Delta del Po (Stazione Volano - Mesola - Goro) (art. 2.4)
- Zone B di protezione generale
- Zone C di protezione ambientale
- Progetti di Intervento Particolareggiato (P.I.P.)
- Zone di pre-parco (PP)
- Riserve naturali (RNS)
- Sistema delle aree forestali (art. 2.6)
- Basso Pregio
- Medio Pregio
- Pregio
- TUTELA DEI BENI STORICO-CULTURALI E TESTIMONIALI**
- Edifici e complessi edili di interesse storico-architettonico (art. 2.11 e 2.12)
- Vincoli monumentali - Beni di Enti Pubblici la cui esecuzione risale ad oltre 50 anni (art. 2.11)
- Pertinenze di edifici di interesse storico-architettonico (art. 2.11 e 2.12)
- Vincoli monumentali - Da decreti e leggi specifiche (art. 2.11)
- Viabilità storica (art. 2.10)
- Area di accertata e rilevante consistenza archeologica (art. 2.13)
- Aree di concentrazione di materiali archeologici (art. 2.13)
- AREE SOGGETTE A VINCOLO PAESAGGISTICO**
- Torrenti e corsi d'acqua e relative sponde (art. 2.15)
- Aree interessate da specifiche disposizioni di vincolo (art. 2.15)
- TUTELE AMBIENTALI E PAESAGGISTICHE**
- Fascia di rispetto degli elettrodotti (art. 3.8)
- Rispetto cimiteriale (art. 3.8)
- Rispetto dei depuratori (art. 3.8)
- Metanodotto esistente (art. 3.8)
- Elettrodotti (art. 3.8)
- 380kv
- 132kv
- 50kv

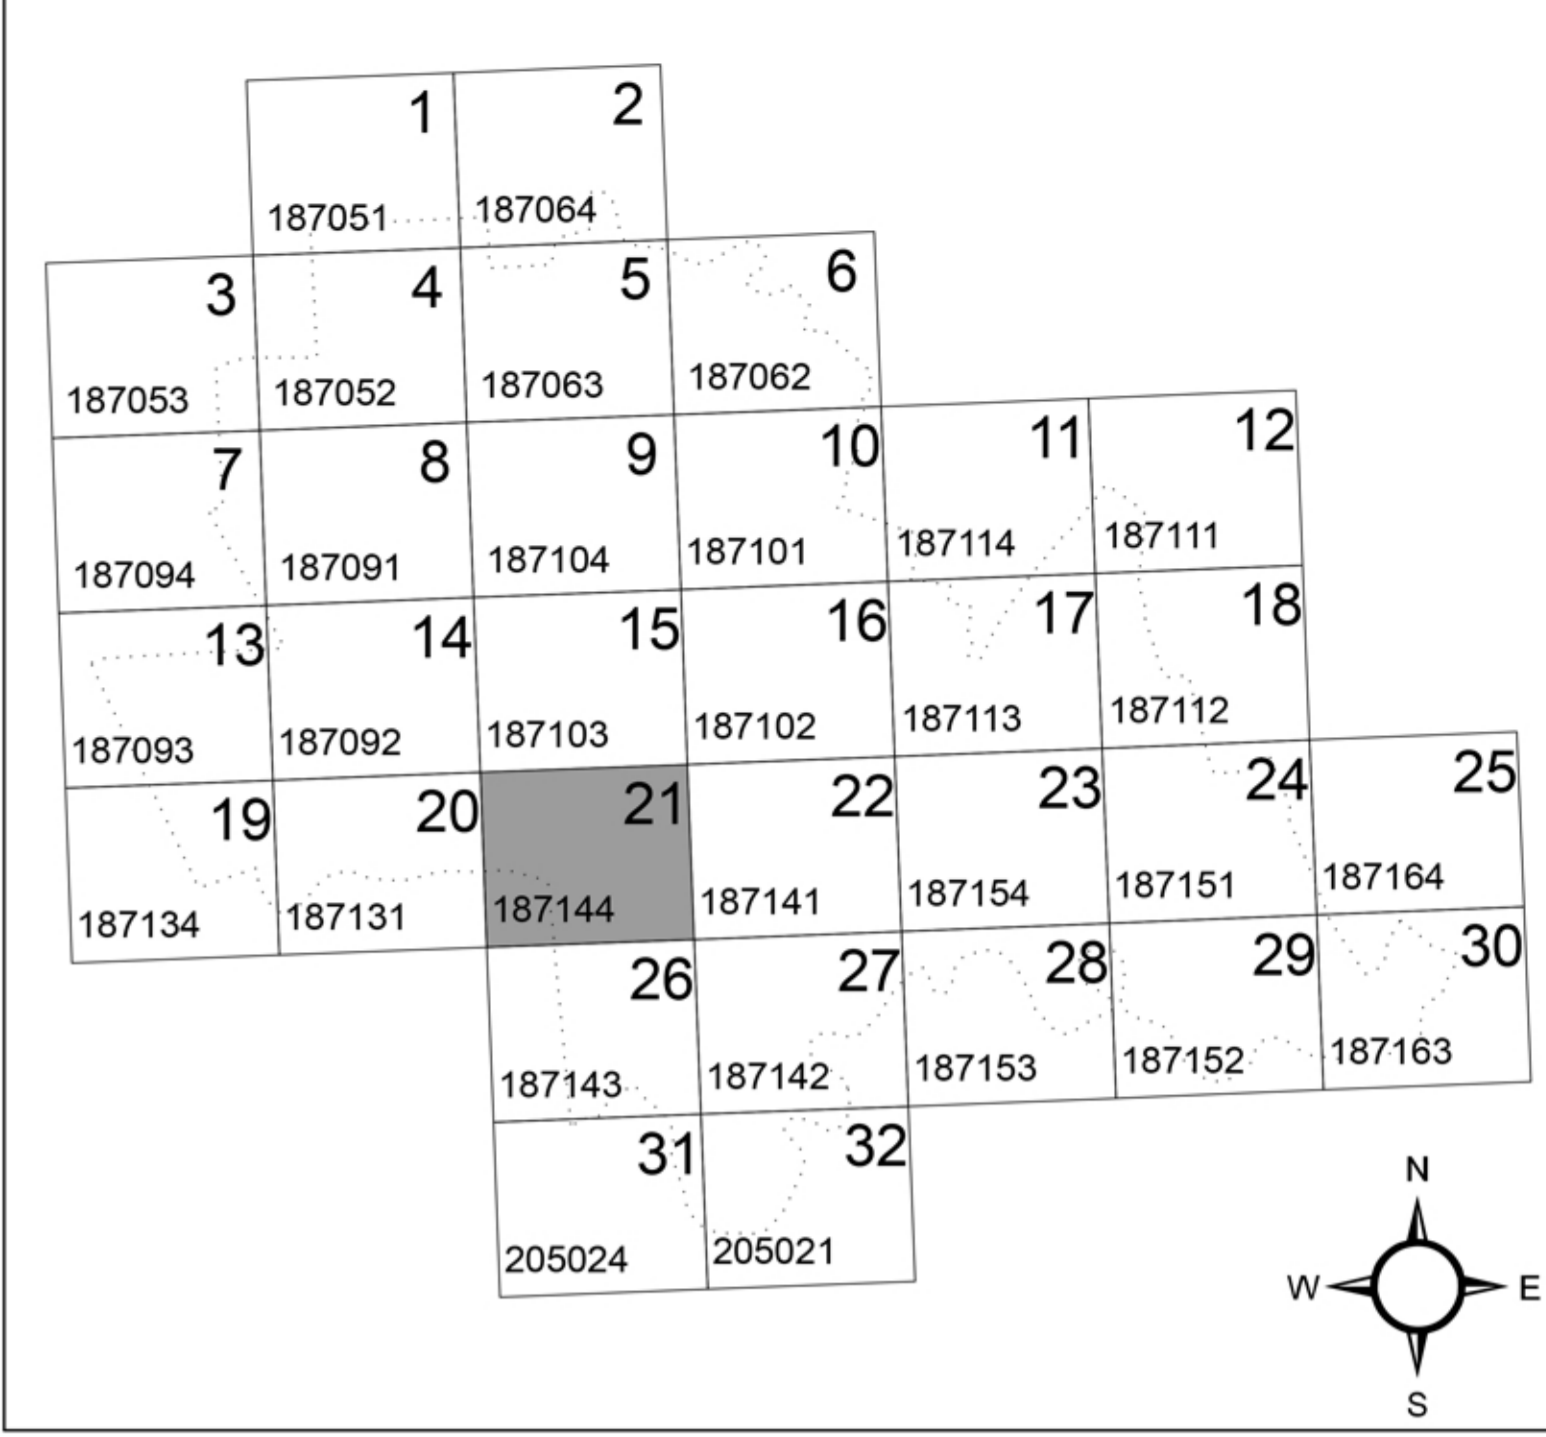

COMUNE DI
CODIGORO
PROVINCIA DI FERRARA

1° Var POC

L.R.20/2000

IL SINDACO
Rita Cinti Luciani

L'ASSESSORE all'URBANISTICA
Alice Zanardi

IL SEGRETARIO COMUNALE
Francesco Montemurro

RESPONSABILE III SETTORE Edilizia e Urbanistica
Arch. Alessandro Ghirardini

PROGETTISTI
Urb. Raffaele Gerometta

CONSULENTI SPECIALISTICI
Ing. Elettra Lowenthal
Dott.ssa Sc.Amb. Lucia Foltran
Urb. Fabio Roman

INQUADRAMENTO NEGLI STRUMENTI
URBANISTICI - PSC

DATA: Maggio 2016

Percorso file

MATE Soc. Coop. va
 C.F./P. IVA 03419611201
 40122 Bologna (BO)
 Tel. +39 051 26 59 911
 Fax +39 051 23 97 14
 email: maring@mate.it

Sede legale e operativa
 Via S. Felice 2
 40122 Bologna (BO)
 Tel. +39 051 26 59 911
 Fax +39 051 23 97 14

Sede operativa:
 Via Firenze 18
 41020 S. Veneriano (TV)
 Tel. +39 0438 41 68 33
 Fax +39 0438 42 00 00